


მიწის ნაკვეთის საკადასტრო აზომვითი ნახაზი

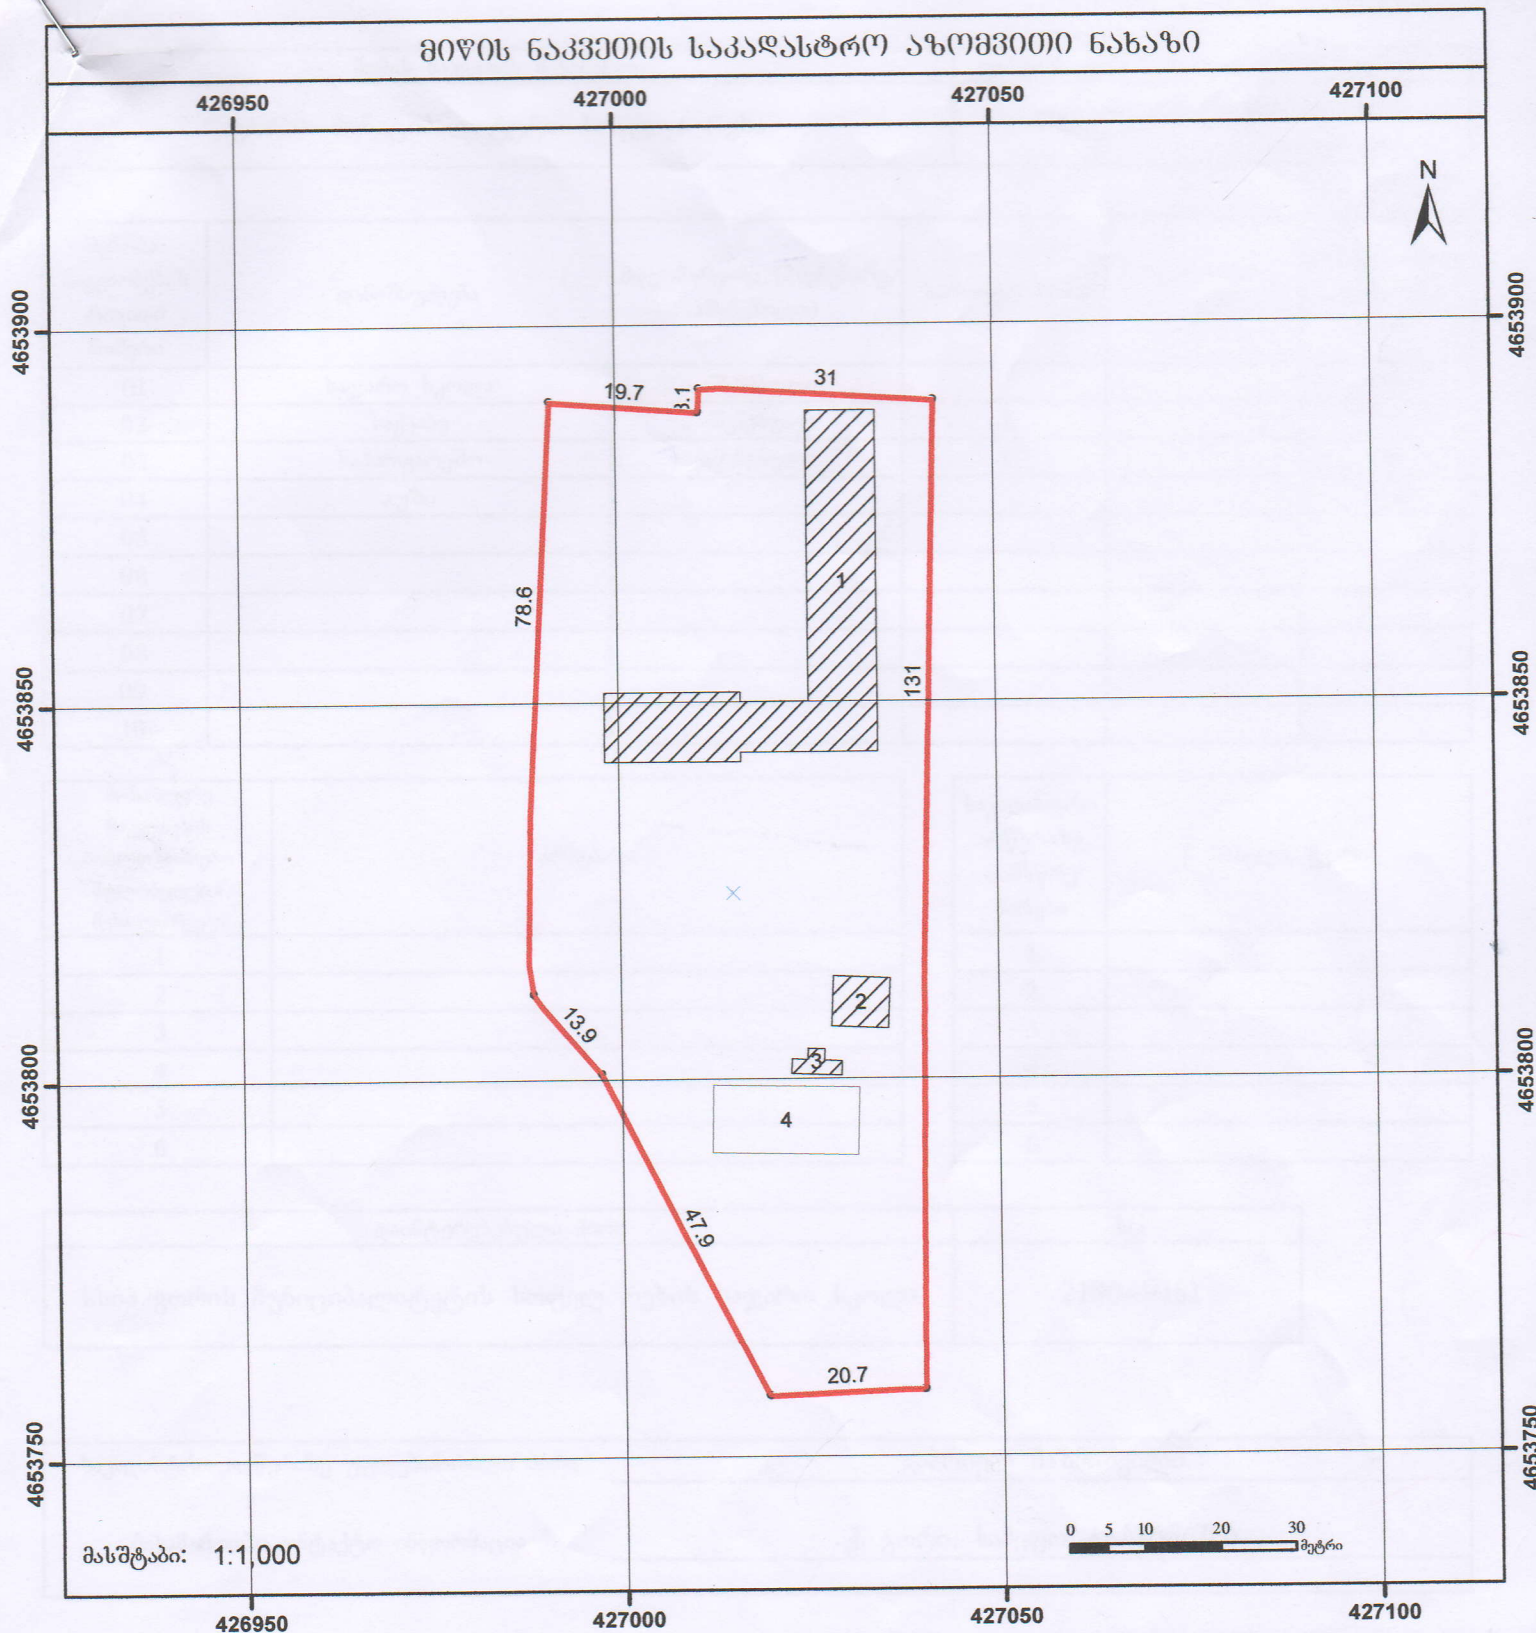

მასშტაბი: 1:1,000

0 5 10 20 30 მეტრი

მისამართი: გორის მუნიციპალიტეტი, სოფელი რმსა

ფართობი: 5927 კვ.მ

დანიშნულება: არასასოფლო-სამეურნეო

კატეგორია:

პირობითი ნიშნები

- ნაკვეთის საკადასტრო საზღვარი
- შენობა, შენობის ნომერი/სართულიანობა
- მშენებარე ნაგებობა



შ.პ.ს „გეო“


ქ.გორი, საფეო ქუჩა № 70

70, ST. SAMEFO, GORI

Tel: (8270) 7 02 63

დირექტორი :
გ. მაზიშვილი

7. 258

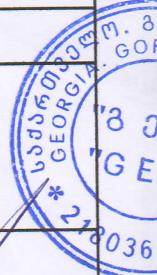

მიწის ნაკვეთის მისამართი	ფართობი კვ.მ	დანიშნულება
გორის მუნიციპალიტეტი. სოფელი რეხა	5927	არასასოფლო სამეურნეო

შენიშვნა- ნაგებობების რიგითი ნომერი	დანიშნულება	მდგომარეობა (მშენებარე, აშენებული)	სართულიანობა	ფართობი კვ.მ	განაშენიანების ფართობი კვ.მ
01	საჯარო სკოლა	აშენებული	2		641
02	საქვაბე	აშენებული	1		50
03	საპირფარეშო	აშენებული	1		16
04	აუზი				172
05					
06					
07					
08					
09					
10					

მოსაზღვრე ნაკვეთების მარლთხოვნიერი მფლობელები/ მესაკუთრეები	არსებობა	საკადასტრო აღწერაზე დამსწრე პირები	სახელი, გვარი
1		1	
2		2	
3		3	
4		4	
5		5	
6		6	


დანიტერესებული პირი	ს/კ
სსიპ გორის მუნიციპალიტეტის სოფელ რეხის საჯარო სკოლა	218049181

საკადასტრო აღწერაზე უფლებამოსილი პირი	გაბრიელ მაზმიშვილი
მისამართი/საკონტაქტო ინფორმაცია	ქ. გორი, სამეფო ქ. №68(70)


საკადასტრო აღწერის თარიღი

16.05.2014 წ.

საკადასტრო აღწერაზე
უფლებამოსილი პირის

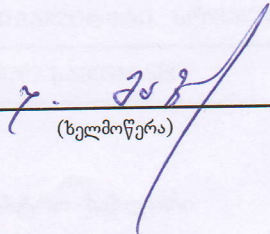
(ხელმოწერა)

ბეჭდის ფრაგმენტის ადგილი
(იურიდიული პირის შემთხვევაში)

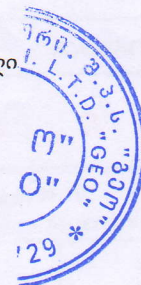

დანიტერესებული პირის

(ხელმოწერა)