


საქართველოს იუსტიციის სამინისტრო
საჯარო რეესტრის ეროვნული სააგენტო
საკადასტრო გეგმა

მიწის ნაკვეთის საკადასტრო კოდი: 66 42 11 216
ბანცხალების რეგისტრაციის ნომერი: 882013579415
მიწის ნაკვეთის ფართობი: 18724 კვ.მ.
დანერწმულება: არასასოფლო-სამეურნეო

გომზადების თარიღი: 25.12.13

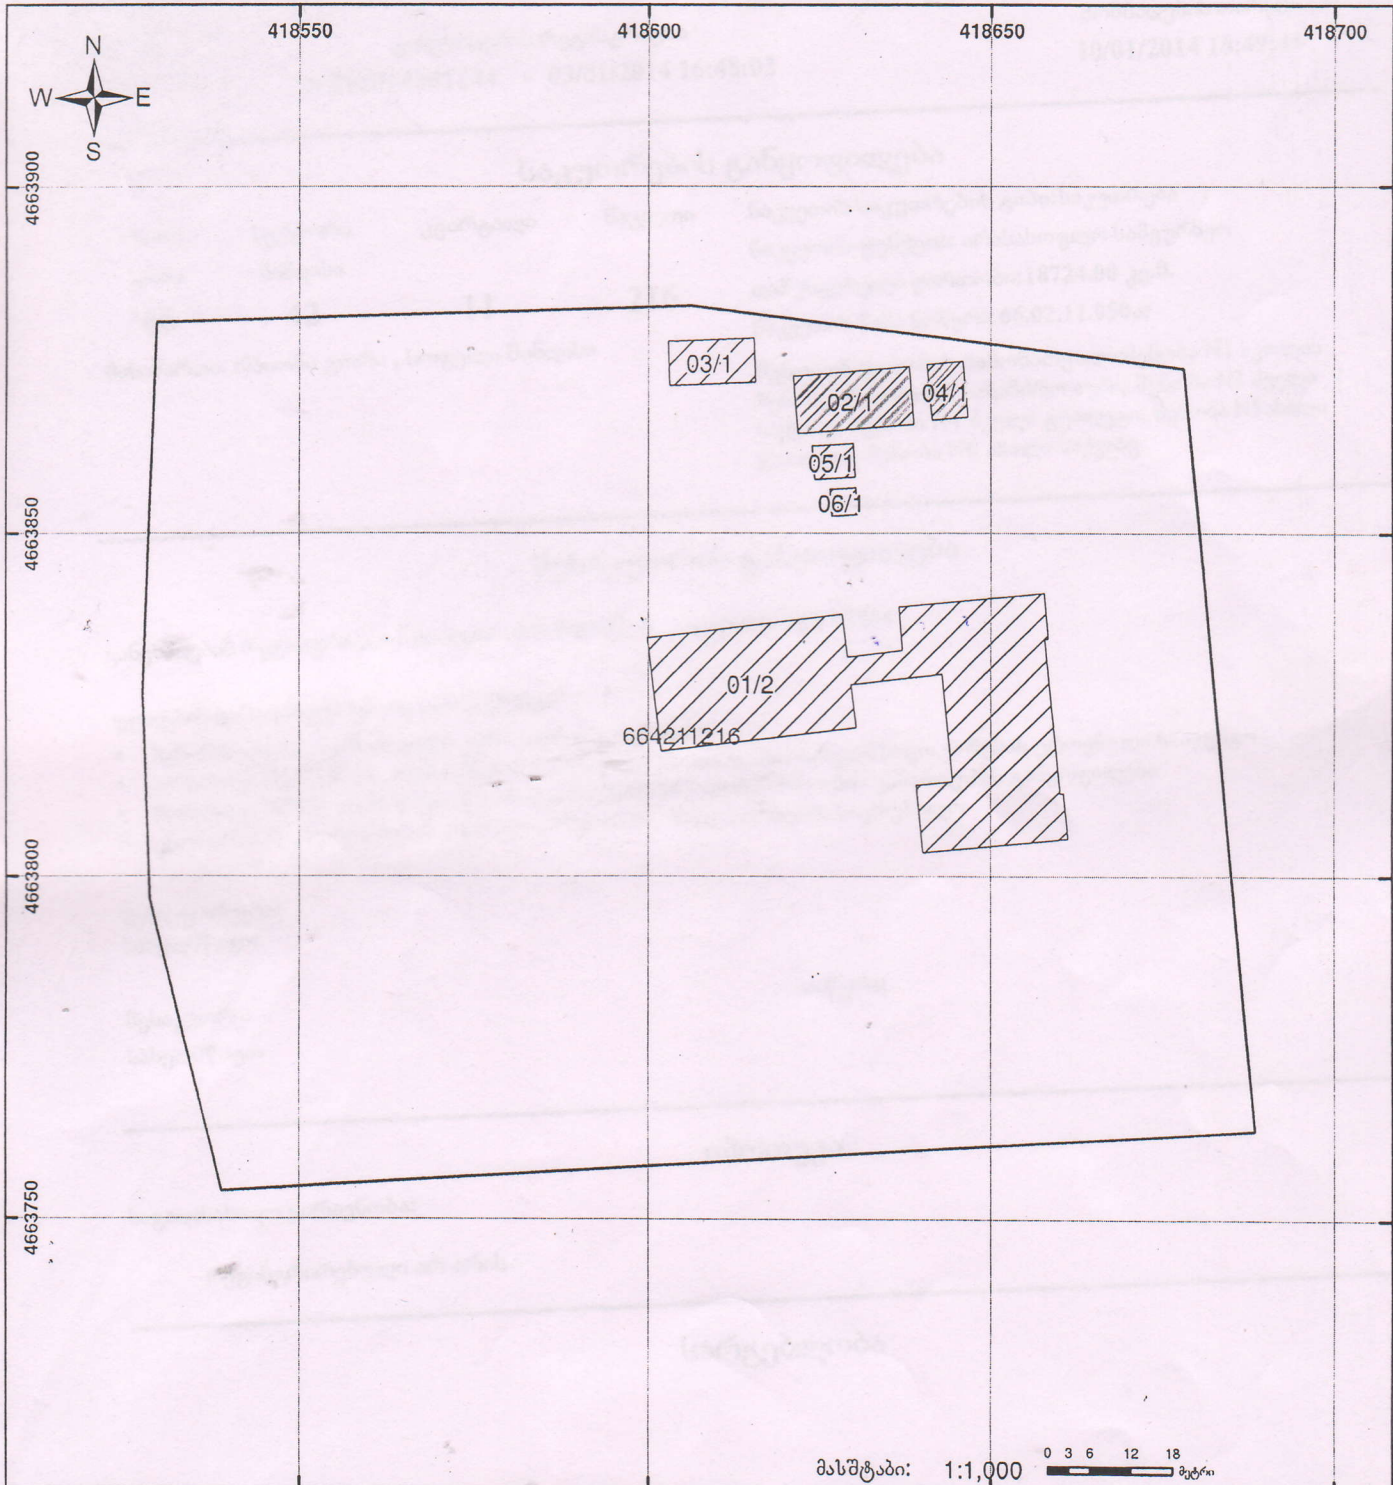

მასშტაბი: 1:1,000 0 3 6 12 18 მეტრი



შენიშვნა-ნაგებობა,
პირობითი ნომერი/სართულიანობა



ვალდებულება



ხაზობრივი ნაგებობა



მიწის ნაკვეთის საკადასტრო საზღვარი



შუენებარე ნაგებობა



სახელმწიფო ტყის ფონდი



UTM
(საერთაშორისო)
სისტემის კოორდ.