÷î üòæüî÷ öæî óòù ð î
÷æ÷æñæö í ð ó÷ 2 ÷æö í ù ð îæòî
ñîþêòêçî÷ éêñóòøæõî÷ ôö óêûøî

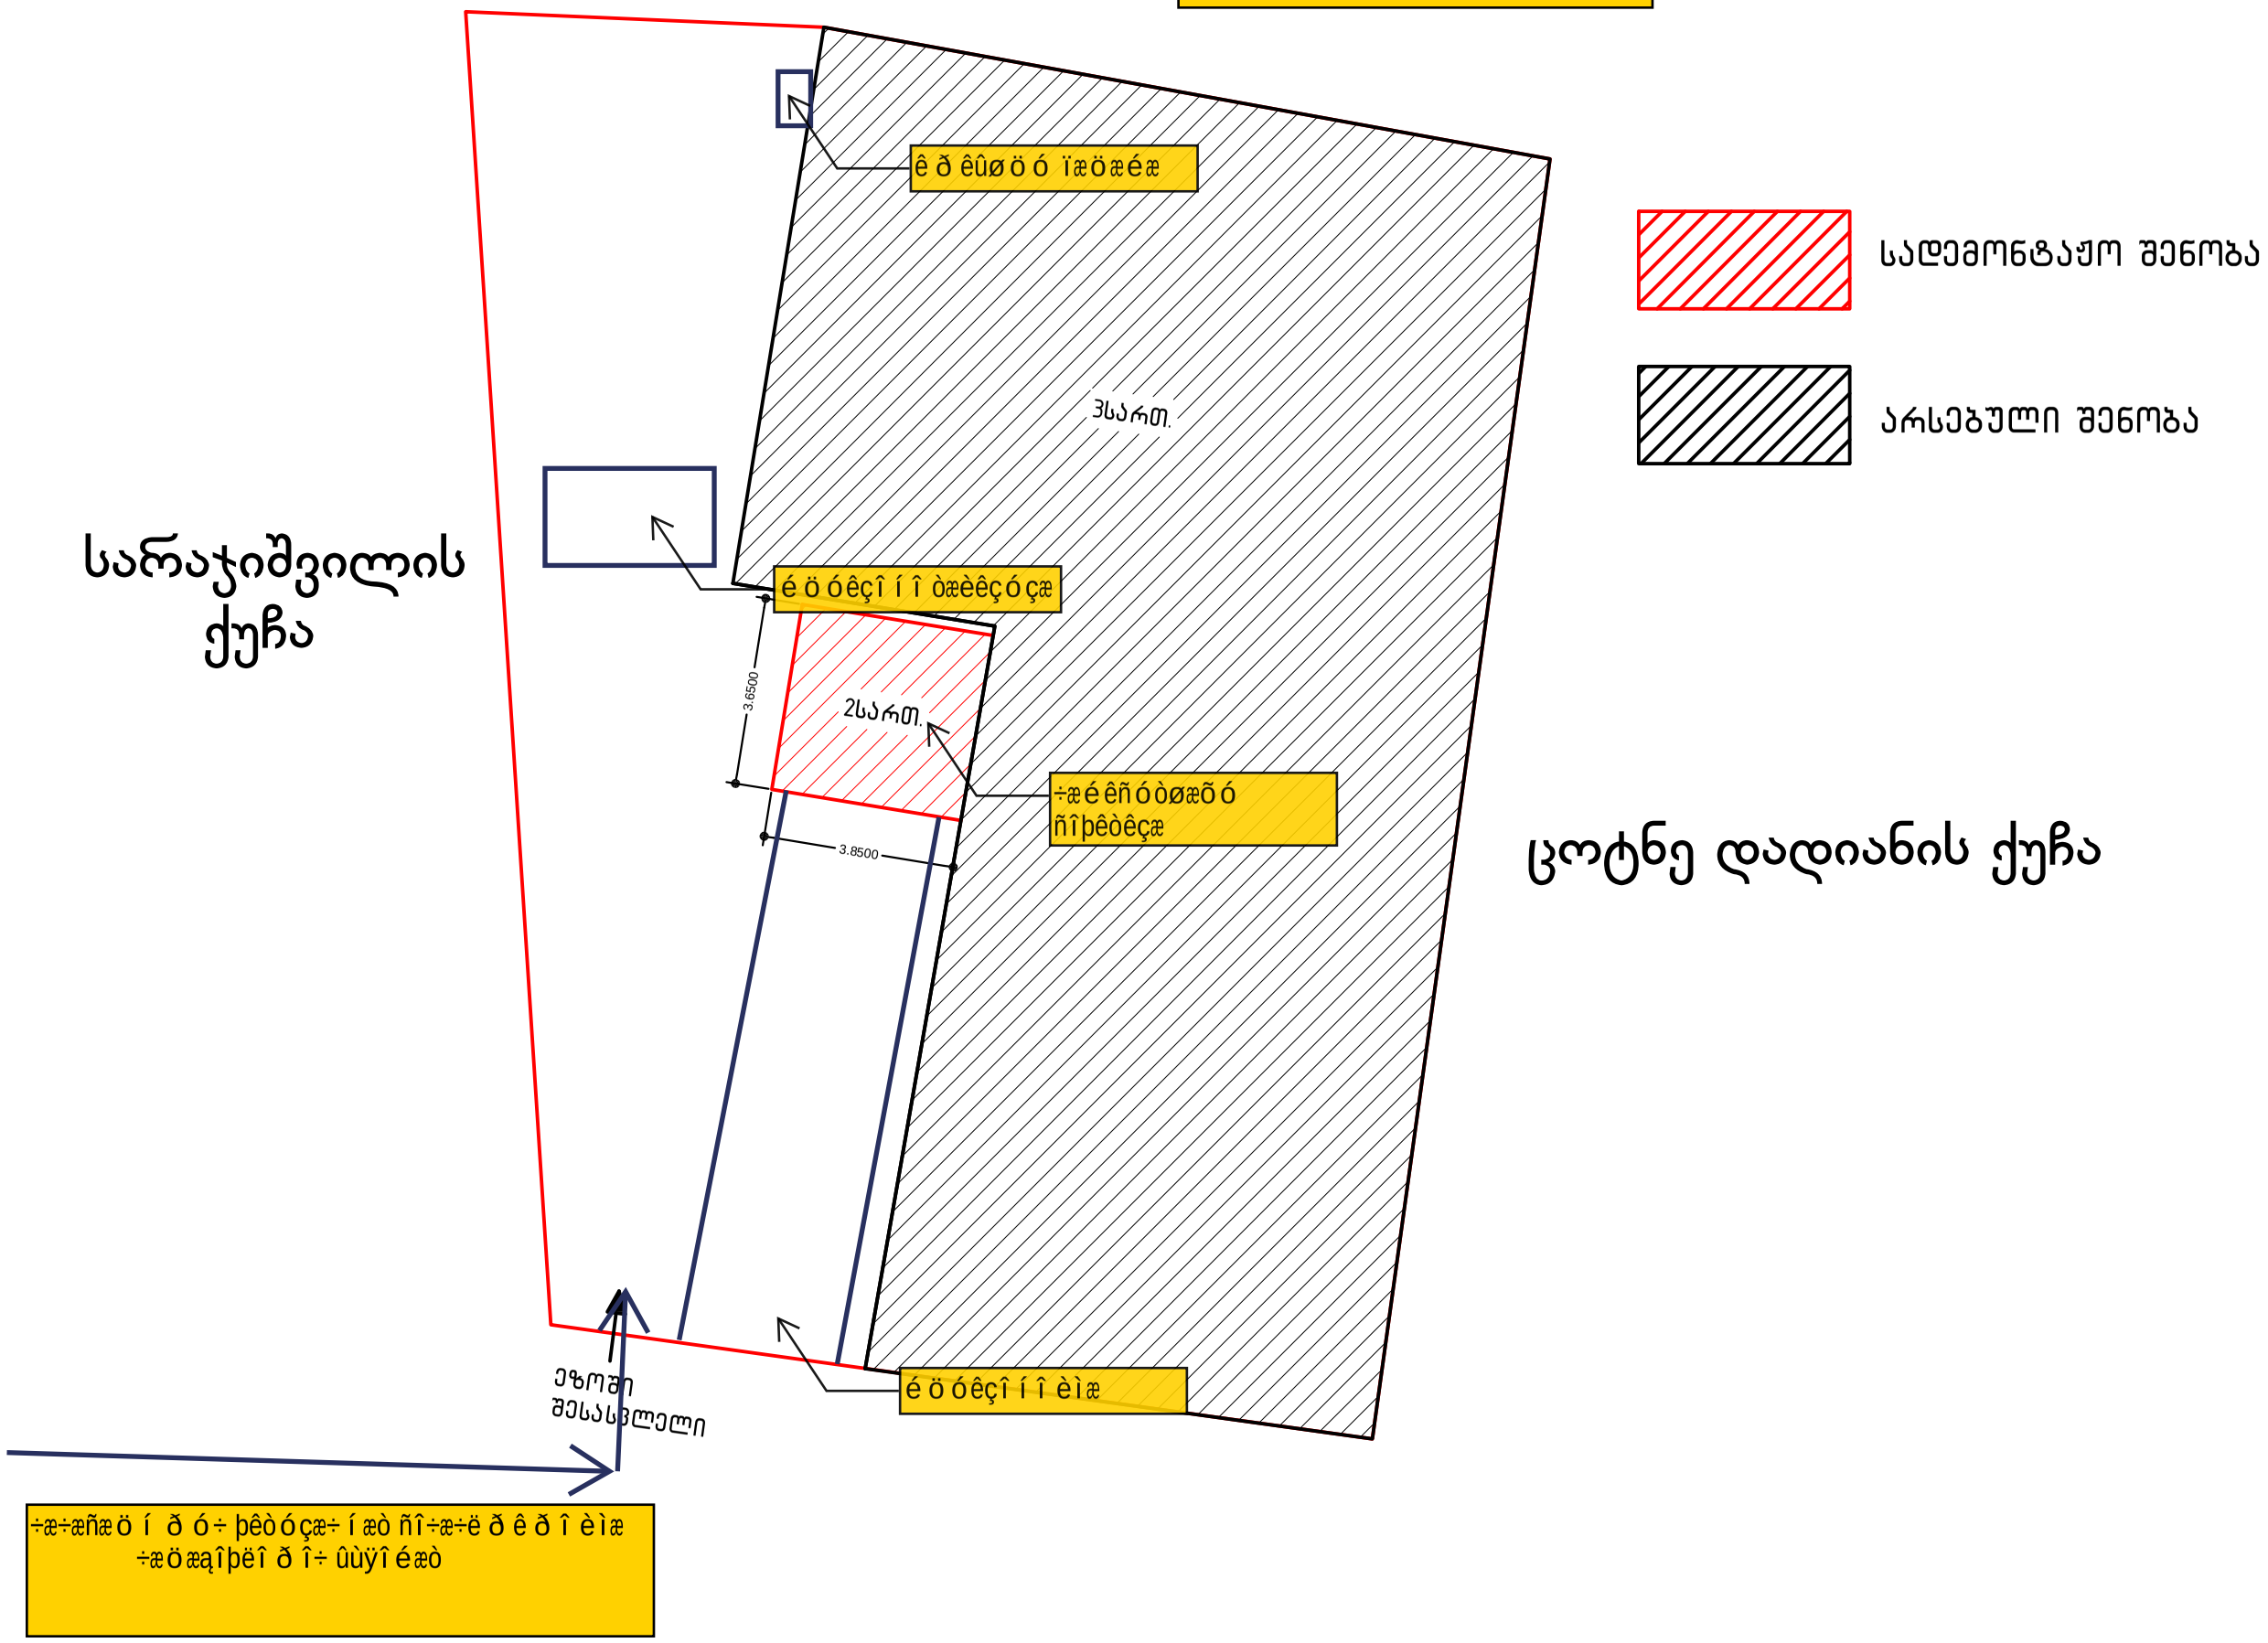

ფორმატი	A-3
ფურცელი	1
გვერდი	10

ობიექტის დასახელება:

ქ.სიღნაღის რაიონული სასამართლოს არსებული შენობის შენობის მოგვიჯნავედ მიშენების.

ნახაზის დასახელება:

გენ-გეგმა მ-1:500

პირობითი აღნიშვნა

შენიშვნა

პოზიცია	ბვპრი	ხელმოწერა
ხელმძღვანელი	ლ.ჩაბანაული	
მთ. არქიტექტორი	ლ.ჩაბანაული	
არქიტექტორი	ნ.ჭანგელია	

შ.პ.ს "ნს სტუდიო"
0179 თბილისი ქუჩა ჯავახიშვილის #34
ტელ: 570 444 588
E-mail: info@nsstudio.ge

1:100	თარიღი	03.2017