


სადემონტაჟო გეგმებმა

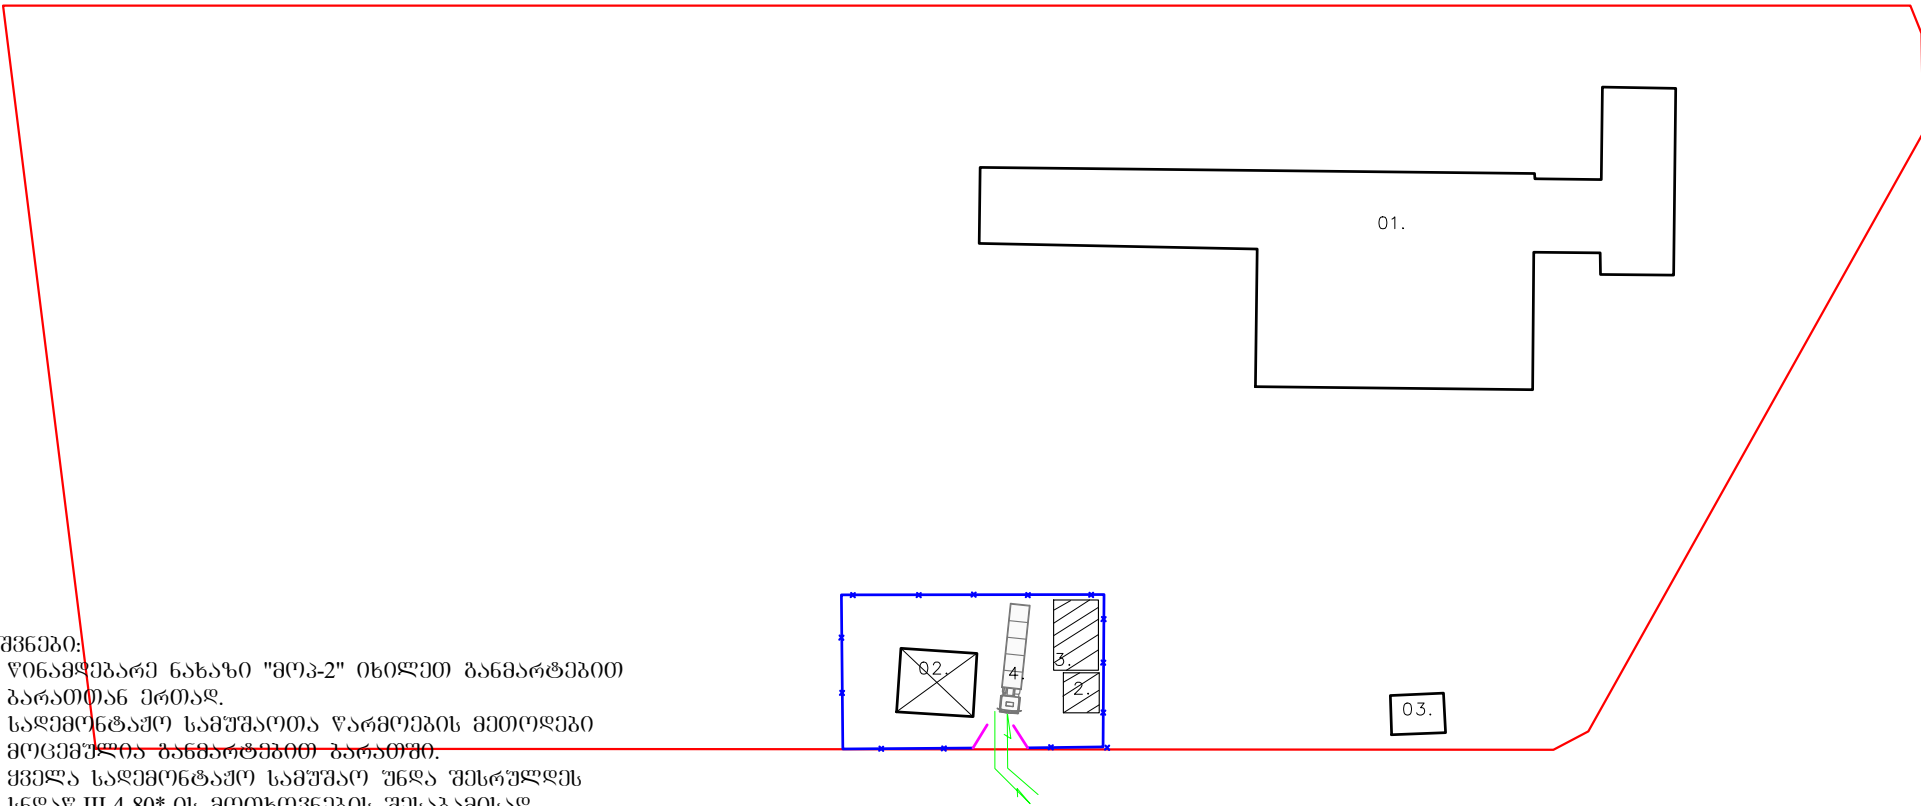

- შენიშვნები:
1. წინამდებარე ნახაზი "მრკ-2" იხილეთ განმარტებითი ბარათთან ერთად.
 2. სადემონტაჟო სამუშაოთა წარმოების მეთოდები მოცემულია განმარტებით ბარათში.
 3. ყველა სადემონტაჟო სამუშაო უნდა შესრულდეს სნაწ-III-4-80*-ის მოთხოვნების შესაბამისად.
 4. დემონტაჟის სახიფათო ზონების საზღვრები და ღრუებითი ღრუების მოწყობა დაზუსტდეს ალბილზე, უშუალოდ სამუშაოთა წარმოების დაწყებამდე.

დასახელება	პროექტით აღნიშვნები:	სსიპ	ნახაზის დასახელება	სამშენებლო-საპროექტო სამსახურის უფროსი ბ. ჯონიშვილი
გორის რაიონში, სოფელ ზედელუეთის საჯარო სკოლის საშენობის დემონტაჟის პროექტი	წითელი ხაზი ღრუებითი ღრუ აგებრებაში და შსაფრთხილების ნიშნებით ღრუებითი ავტოტრაქტორი მასშტაბი: 1) სადემონტაჟო სამუშაოს შენობა №02/1. 2) სალარაჟო ჰიზური, სათაფსი საპარაბო. 3) ღია საფარი ღრუებით დემონტირებული მასალების მოსაბრუნებლად. 4) სამშენებლო ავტოტრაქტორი.	საბანანაილელო და სამეცნიერო ინფრასტრუქტურის განვითარების სააგენტო მ. ალექსიძის ქ. შენობა-ნაგებობა №1. II სართული თბილისი საქართველო 2600 ტ.: (+995 32) 2 200 220; 2 200 233; www.esida.ge	ნახაზის დასახელება სადემონტაჟო გეგმებმა	შეასრულა: ნ.ძარძაშაძე
			ნახაზის სტატუსი ტექნიკური დოკუმენტაცია სადემონტაჟო სამუშაოთა ორგანიზაციის პროექტი	მასშტაბი 1:1000 ფურც.- მრკ-2
				A4