


მიწის ნაკვეთის საკადასტრო აზომვითი ნახაზი

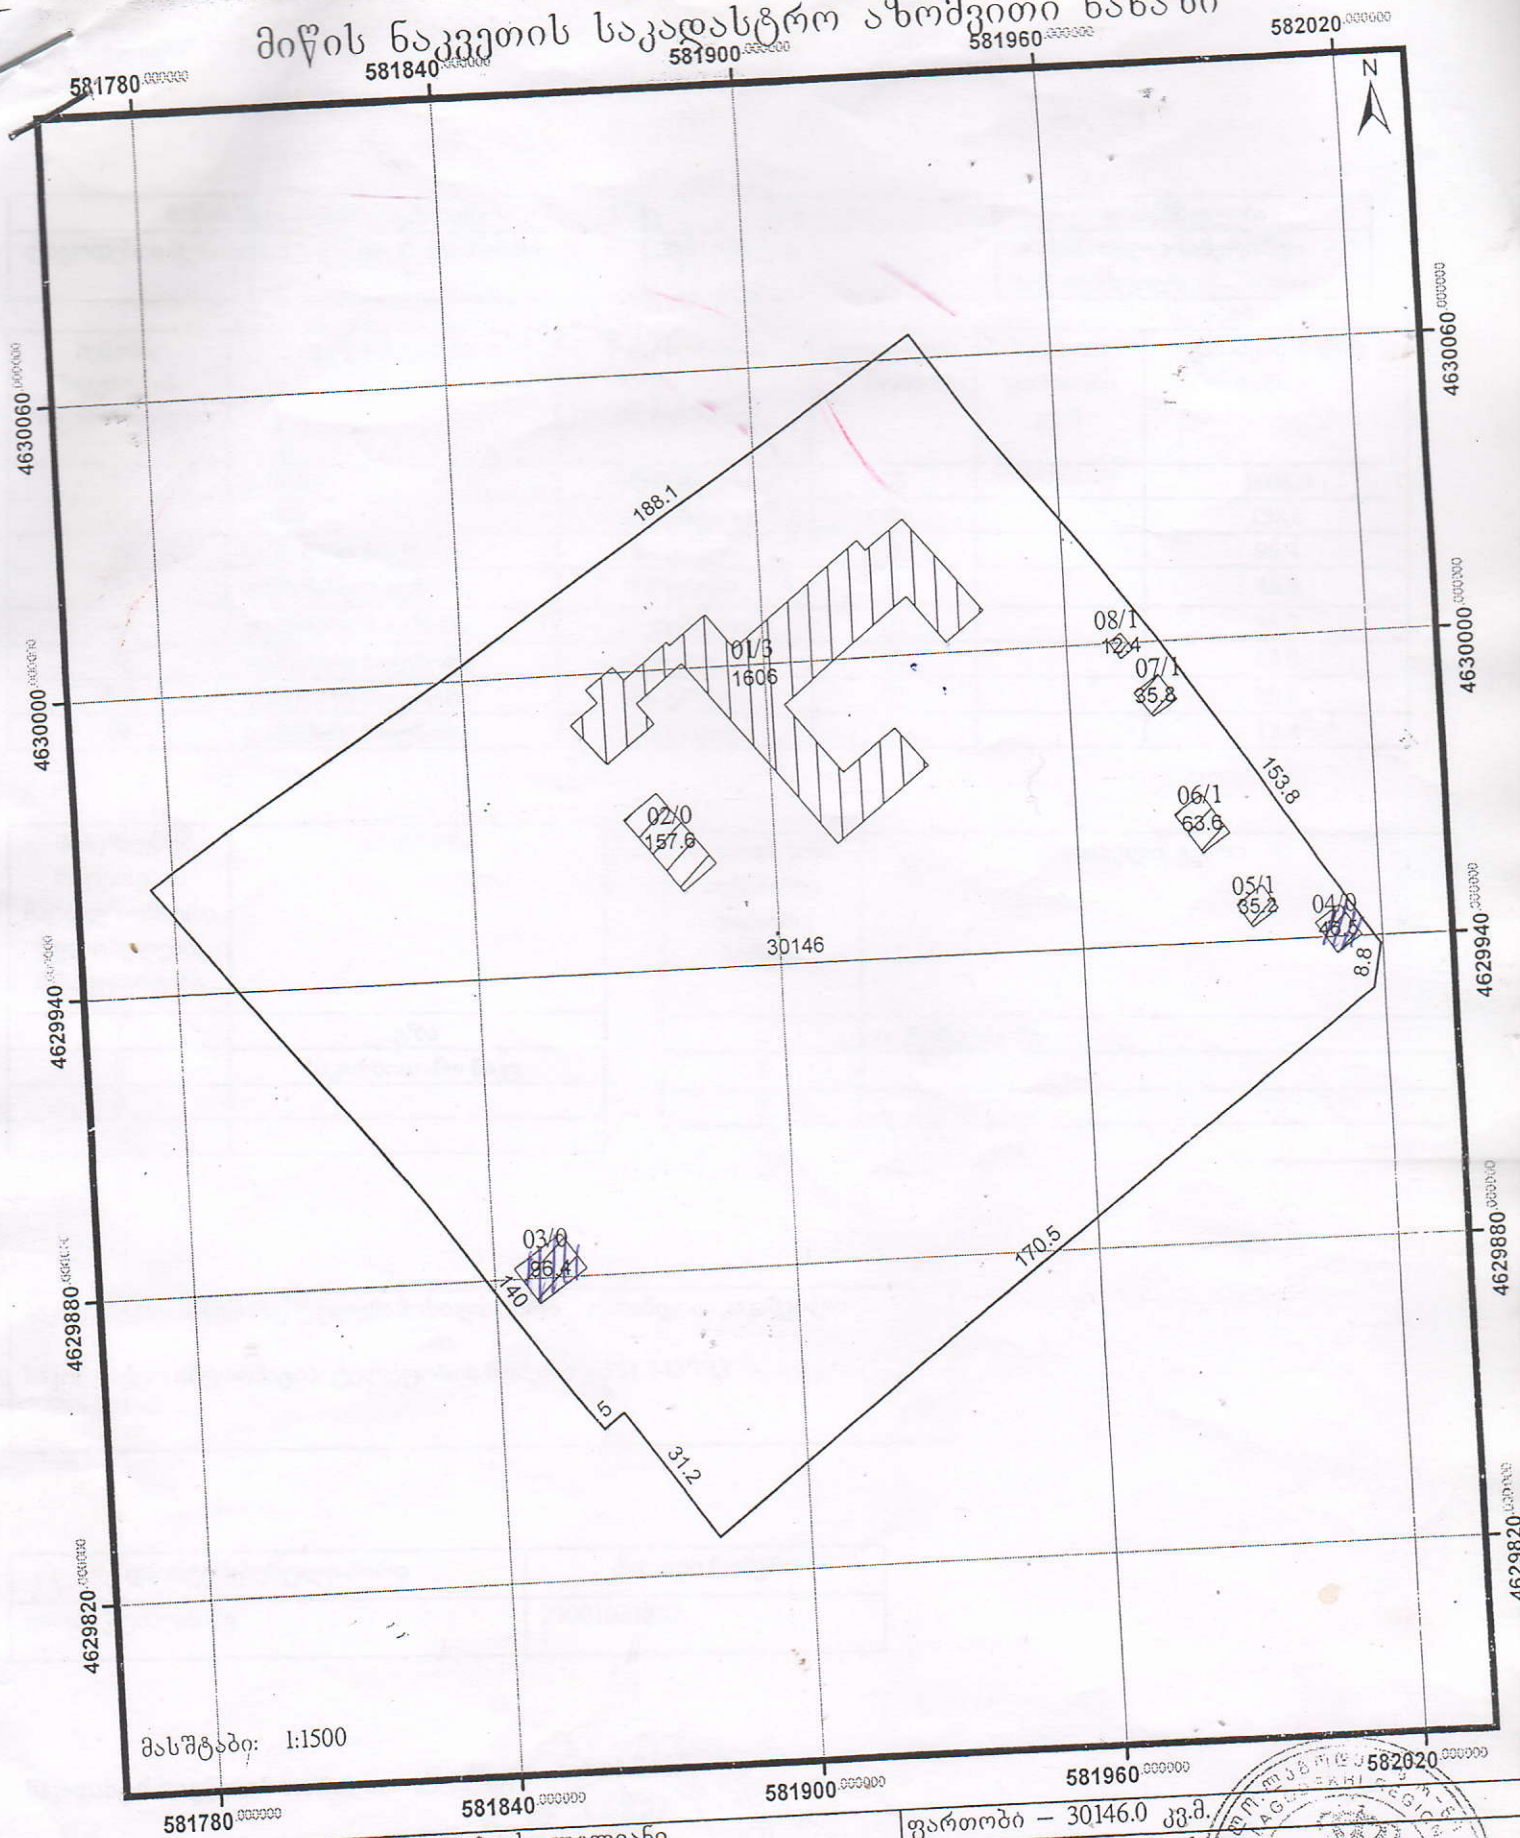

მასშტაბი: 1:1500

ლაგოდეხის მუნიციპალიტეტი, ს. ლელიანი
დანიშნულება: არასასოფლო-სამეურნეო

ფართობი – 30146.0 კვ.მ.
კატეგორია: საჯარო სკოლა

შ.პ.ს. "ალგეტი"
ქ. ლაგოდეხი, ზაქათაძის №29

ნაკვეთი

ნაკვეთის საკად. საზღვ.

DI/2

შენიშვნა, ნომერი
სართულიანობა
დამხმარე ნაგებობა

შემსრულა: ა. კაკაშვილი
დამკვეთი: ჭუმბურიძე ირინე



მიწის ნაკვეთის მისამართი	ფართობი	დანიშნულება
ლაგოდეხის მუნიციპალიტეტი, ს. ლელიანი	30146,0 კვ.მ.	არასასოფლო-სამეურნეო საჯარო სკოლა

შენიშვნა- ნაგებობის რიგითი ნომერი	დანიშნულება	მდგომარეობა (შენიშვნა, აშენებული)	სართულია ნოზა	საერთო ფართობი კვ.მ.	განაშენების ფართი
01	შენიშვნა	აშენებული	03		1606,0
02	აუზი	აშენებული	0		157,6
03	დამხმარე ნაგებობა	ნანგრევი	0		96,4
04	დამხმარე ნაგებობა	ნანგრევი	0		46,5
05	დამხმარე ნაგებობა	აშენებული	01		35,3
06	დამხმარე ნაგებობა	აშენებული	01		63,6
07	დამხმარე ნაგებობა	აშენებული	01		35,8
08	დამხმარე ნაგებობა	აშენებული	01		12,4

მოსაზღვრე ნაკვეთების მართლზომიერი მფლობელები, მესაკუთრეები	არსებობა
1	გზა
2	საკარმიდამო ნაკვეთი
3	
4	

საკადასტრო აღწერაზე დამსწრე პირები	სახელი, გვარი
1	ი. ჭუმბურიძე
2	
3	

საკადასტრო აღწერაზე უფლებამოსილი პირი _ ავთანდილ კაკაშვილი
საკონტაქტო ინფორმაცია: ტელეფონის ნომერი _ 551 243 743

დაინტერესებული პირი	პირადი ნომერი
ირინე ჭუმბურიძე	25001034812

საკადასტრო აღწერის თარიღი: 15,12,2015

საკადასტრო აღწერაზე
უფლებამოსილი პირი:

დაინტერესებული პირი:

