

ი/ს "ჯემალი წიწავა"

ამზომველი


ლიცენზია სლგ. №4222 გაცემულია

ს. ზუგდიდი, დაღმარეზნებლის ქ/მ №87

ტელ: 893 95-68-10

გეონომიკის სამინისტროს მიერ 4.02.2005 წ.

მიწის ნაკვეთის საკადასტრო აზომვითი ნახაზი

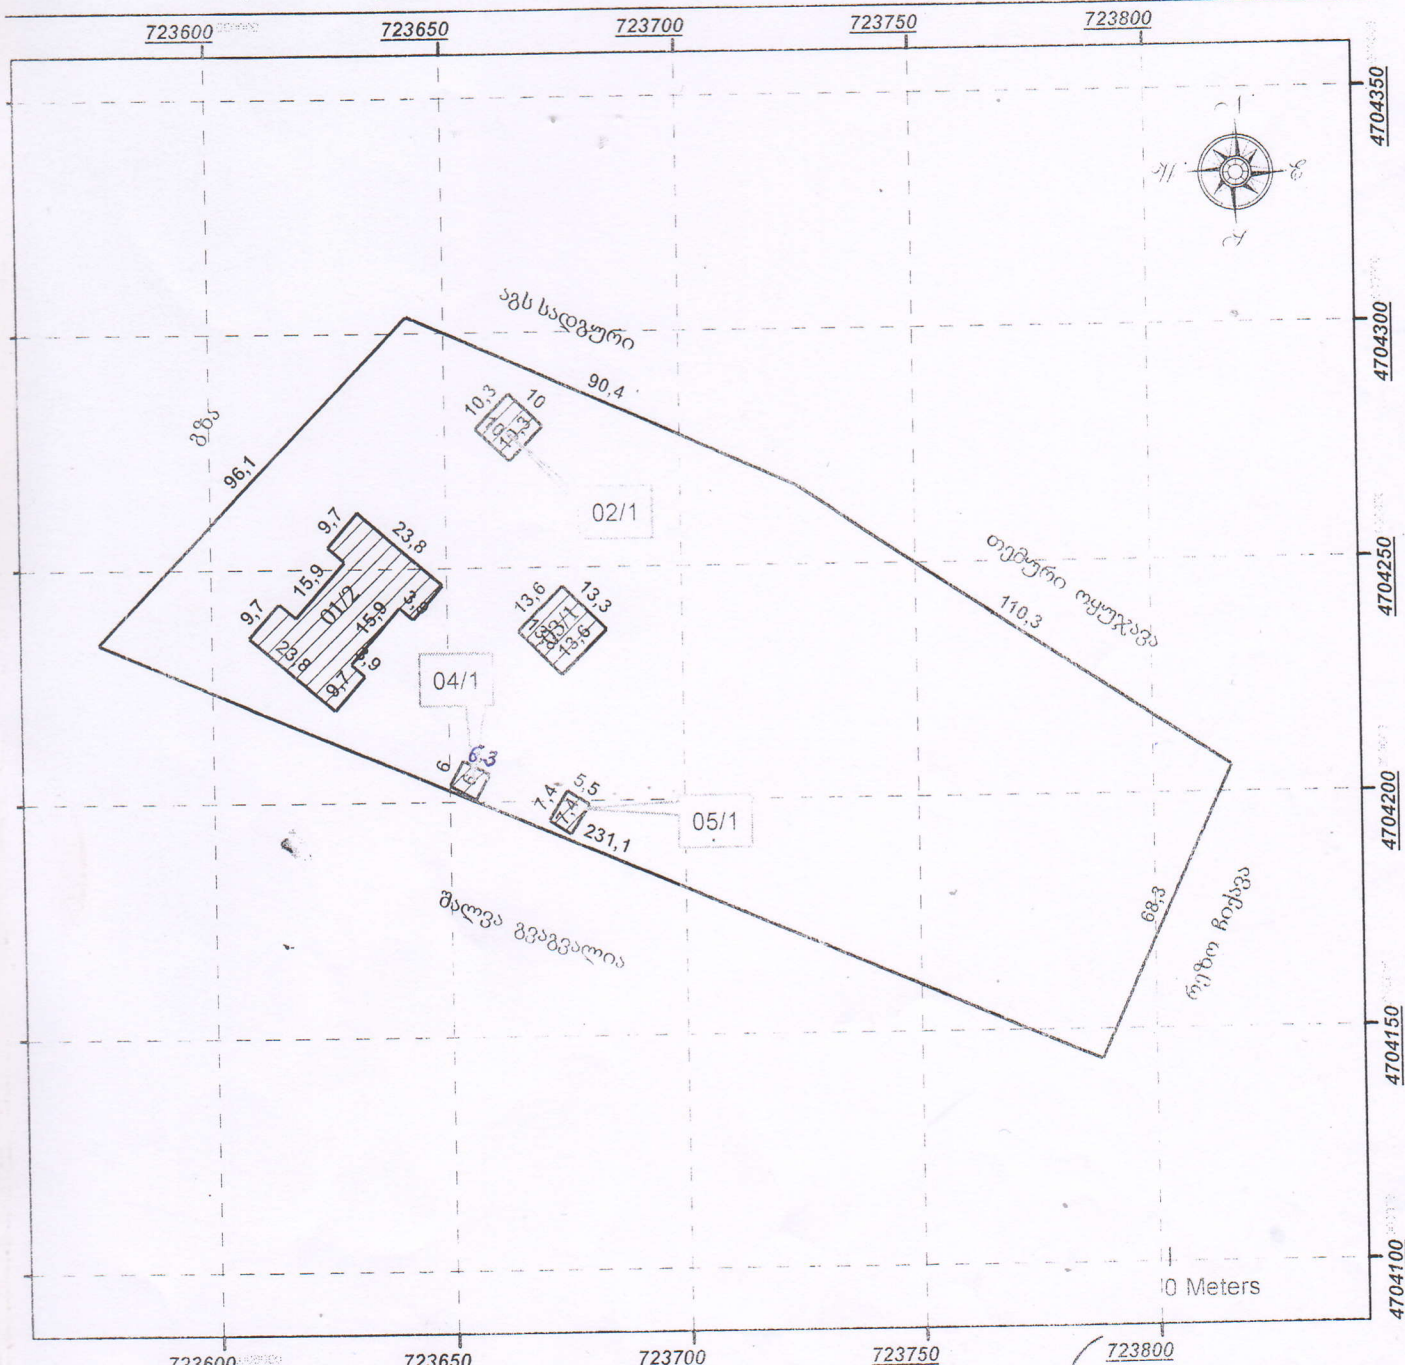

1:1 500 ადგილმდებარეობა და საზღვრები მითითებულია ჩემს მიერ.

ს. ზუგდიდი

მისამართი: ზუგდიდი სოფ. ახალკახათი

ფართობი: 18034 კვ.მ

დანიშნულება: არასასოფლო-სამეურნეო

კატეგორია: საგანმანათლებლო

27.04.11 წ

პირობითი ნიშნები:

ნაკვეთის საკადასტრო საზღვარი



შენიშვნა ნაგებობის ნომერი/სართულიანობა

მშენებარე ნაგებობა

უფროსი

ს. ზუგდიდი

ჯ. წიწავა

შემსრულებელი

ს. ზუგდიდი

ბ. ლუკავა

დაინტერესებული პირი:

ს. ზუგდიდი

დას. ლუკავა