

დემონტაჟის ორგანიზების პროექტი

- პროექტირება
- მშენებლობა
- დიზაინი

ობიექტი: სსიპ სერბეი მუსხის სახელობის
წყალტუბოს მუნიციპალიტეტის
სოფ. რიონის საჯარო სკოლის
ამორტიზირებული დამხმარე
სათავსოები

მისამართი: წყალტუბოს რაიონი სოფ. რიონი

მესაკუთრე: სახელმწიფო

შ.პ.ს. მალის დირექტორი



შ. კაკაბაძე



MALI-2013

შ.პ.ს. მალი

მობ. 599 20 40 75


ტ. 0 431 23 03 80

kakabadze52@inbox.ru 0 431 27 39 99

მისამართი: ქ. ქუთაისი, ჯგონაძის ხეივანი №7

ქუთაისი 2017

29.06.37.085

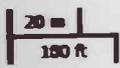





ამონაწერი საჯარო რეესტრიდან

განცხადების რეგისტრაცია
N 882015484668 - 26/08/2015 13:27:02

მომზადების თარიღი
02/09/2015 12:58:51

საკუთრების განყოფილება

ზონა წყალტუბო	სექტორი რიონი	კვარტალი	ნაკვეთი	ნაკვეთის საკუთრების გიპი:საკუთრება ნაკვეთის დანიშნულება: არასასოფლო სამეურნეო დამუსგებელი ფართობი: 15420.00 კვ.მ. ნაკვეთის წინა ნომერი: 29.06.04.001; შენიშვნა-ნაგებობის ჩამონათვალი: N 01 განაშენიანების ფართობი-819,7 კვ.მ, საერთო ფართი-1624,0 კვ.მ, N 02 განაშენიანების ფართობი-38.8 კვ.მ, საერთო ფართი- 32.6 კვ.მ, N 03 განაშენიანების ფართობი-40.6 კვ.მ, საერთო ფართი-35.6 კვ.მ, N 04 განაშენიანების ფართობი- 22,8 კვ.მ, საერთო ფართი-16,2 კვ.მ.
29	06	37	085	

მისამართი: რაიონი წყალტუბო , სოფელი რიონი

მესაკუთრის განყოფილება

განცხადების რეგისტრაცია : ნომერი 292004000703 , თარიღი 23/08/2004

უფლების დამადასტურებელი დოკუმენტი:

- ცნობა-დასასიათება N217 , დამოწმების თარიღი:19/09/2004 , წყალტუბოს გექნიკური აღრიცხვის გერიგორიული სამსახური
- ბრძანება N1/3-618 , დამოწმების თარიღი:06/08/2015 , სახელმწიფო ქონების ეროვნული სააგენტოს იმერეთ-რაჭა-ლეჩხუმი-ქვემო სვანეთის მომსახურების ცენტრი
- წერილი N13/12089 , დამოწმების თარიღი:03/04/2014 ,სსიპ სახელმწიფო ქონების ეროვნული სააგენტო
- სარეგისტრაციო მოწმობა N217 , დამოწმების თარიღი:19/09/2004 , წყალტუბოს გექნივენტარიზაციის გერიგორიული სამსახური

მესაკუთრეები:
სახელმწიფო

მესაკუთრე:
სახელმწიფო

აღწერა:

იპოთეკა

საგადასახადო გირაუნობა:

რეგისტრირებული არ არის

შეზღუდული სარგებლობა

განცხადების
რეგისტრაცია
ნომერი
882015484668
თარიღი 26/08/2015
13:27:02

უფლების
რეგისტრაცია: თარიღი
02/09/2015

მოსარგებლე: სსიპ სოფელ რიონის საჯარო სკოლა
მესაკუთრე: სახელმწიფო;

საგანი: არასასოფლო-სამეურნეო დანიშნულების 15420.00 კვ.მ. მიწის ნაკვეთი და მასზე განთავსებული შენობა-ნაგებობები: N 01 განაშენიანების ფართობი-819,7 კვ.მ, საერთო ფართობი-1624,0 კვ.მ, N 02 განაშენიანების ფართობი-38.8 კვ.მ, საერთო ფართობი- 32.6 კვ.მ, N 03 განაშენიანების ფართობი-40.6 კვ.მ, საერთო ფართობი-35.6 კვ.მ, N 04 განაშენიანების ფართობი- 22,8 კვ.მ, საერთო ფართობი-16,2 კვ.მ. (საკადასტრო კოდი: 29.06.37.085);

მომართვა N13/49351, დამოწმების თარიღი 14/08/2015, სახელმწიფო ქონების ეროვნული სააგენტო იმერეთ-რაჭა-ლეჩხუმი-ქვემო სვანეთის მომსახურების ცენტრი,

ვალდებულება

ვადალა/აკრძალვა:

რეგისტრირებული არ არის

მოვალეთა რეესტრი:

რეგისტრირებული არ არის

"ფიზიკური პირის მიერ 2 წლამდე ვადით საკუთრებაში არსებული მაგერიალური აქტივის რეალიზაციისას, აგრეთვე საგადასახადო წლის განმავლობაში 1000 ლარის ან მეტი ღირებულების ქონების საჩუქრად მიღებისას საშემოსავლო გადასახადი გადახდას ექვემდებარება საანგარიშო წლის მიმდევრო წლის 1 აპრილამდე, რის შესახებაც აღნიშნული ფიზიკური პირი იმავე ვადაში წარუდგენს დეკლარაციას საგადასახადო ორგანოს. აღნიშნული ვალდებულების შეუსრულებლობა წარმოადგენს საგადასახადო სამართალდარღვევას, რაც იწვევს პასუხისმგებლობას საქართველოს საგადასახადო კოდექსის XVIII თავის მიხედვით."

- ლოკუმენტის ნაშეკრები გადამოწმება შესაძლებელია საჯარო რეესტრის ეროვნული სააგენტოს ოფიციალურ ვებ-გვერდზე www.napr.gov.ge;
- ამონაწერის მიღება შესაძლებელია ვებ-გვერდზე www.napr.gov.ge, ნებისმიერ გერიგორიულ სარეგისტრაციო სამსახურში, იუსტიციის სახლებსა და სააგენტოს ავტორიზებულ პირებთან;
- ამონაწერში გეგმიური ხარვეზის აღმოჩენის შემთხვევაში დაგვიკავშირდით: 2 405405 ან პირადად შეაესეთ განაცხადი ვებ-გვერდზე;
- კონსულტაციის მიღება შესაძლებელია იუსტიციის სახლის ცხელ ხაზზე 2 405405;
- საჯარო რეესტრის თანამშრომელთა მხრიდან უკანონო ქმედების შემთხვევაში დაგვიკავშირდით ცხელ ხაზზე: 08 009 009 09
- თქვენთვის საინტერესო ნებისმიერ საკითხთან დაკავშირებით მოგვწერეთ ელ-ფოსტით: info@napr.gov.ge



KA021710595435915

სახელმწიფო ქონების
ეროვნული სააგენტო



NATIONAL AGENCY
OF STATE PROPERTY

ქ. ქუთაისი, ჯავახიშვილის ქ. 5

N13/49351

14 / აგვისტო / 2015 წ.

სსიპ სერგეი მესხის სახელობის
წყალტუბოს მუნიციპალიტეტის
სოფელ რიონის საჯარო სკოლის
დირექტორს მაგდა ბაქრაძეს

სსიპ-სახელმწიფო ქონების ეროვნული სააგენტოს 2015 წლის 30 მარტის N1/1-1082 ბრძანების, საქართველოს მთავრობის 2010 წლის 01 ოქტომბრის N302 დადგენილებით დამტკიცებული „სახელმწიფო, აფხაზეთის ან აჭარის ავტონომიური რესპუბლიკის, ადგილობრივი თვითმმართველობის ორგანოს ან საჯარო სამართლის იურიდიული პირისათვის სახელმწიფო საკუთრებაში არსებული ქონების სარგებლობაში გადაცემის შესახებ მიმართვის წარდგენის, მისი განხილვისა და გადაწყვეტილების მიღების წესის“ მე-3 მუხლის მე-4 და მე-6 პუნქტების შესაბამისად, სსიპ-სახელმწიფო ქონების ეროვნული სააგენტოს იმერეთ-რაჭა-ლეჩხუმ-ქვემო სვანეთის მომსახურების ცენტრი თანახმაა გადმოგეცეთ და სარგებლობთ წყალტუბოში, სოფელ რიონში მდებარე შენობა-ნაგებობით: N01 განაშ. ფართი- 819.7 კვმ. საერთო ფართით - 1524.0 კვმ. N02 განაშ. ფართი - 38.8 კვმ. საერთო ფართი - 32.6 კვმ. N03 განაშ. ფართი - 40.6 კვმ. საერთო ფართი - 35.6 კვმ. N04 განაშ. ფართი - 22.8 კვმ. საერთო ფართი - 16.2 კვმ. და მასზე დამაგრებული 15420.0 კვმ. არასასოფლო-სამეურნეო დანიშნულების მიწის ნაკვეთით (მიწის (უძრავი ქონების) ს/კოდი N29.06.37.085) არსებობის ვადით.


იმერეთ-რაჭა-ლეჩხუმ-ქვემო სვანეთის
მომსახურების ცენტრის უფროსი



ირაკლი რაზმაძე


საქართველო
 „შ ა რ მ ი“
 შეზღუდული პასუხისმგებლობის საზოგადოება

მიწის ნაკვეთის საკადასტრო აზომვითი ნახაზი

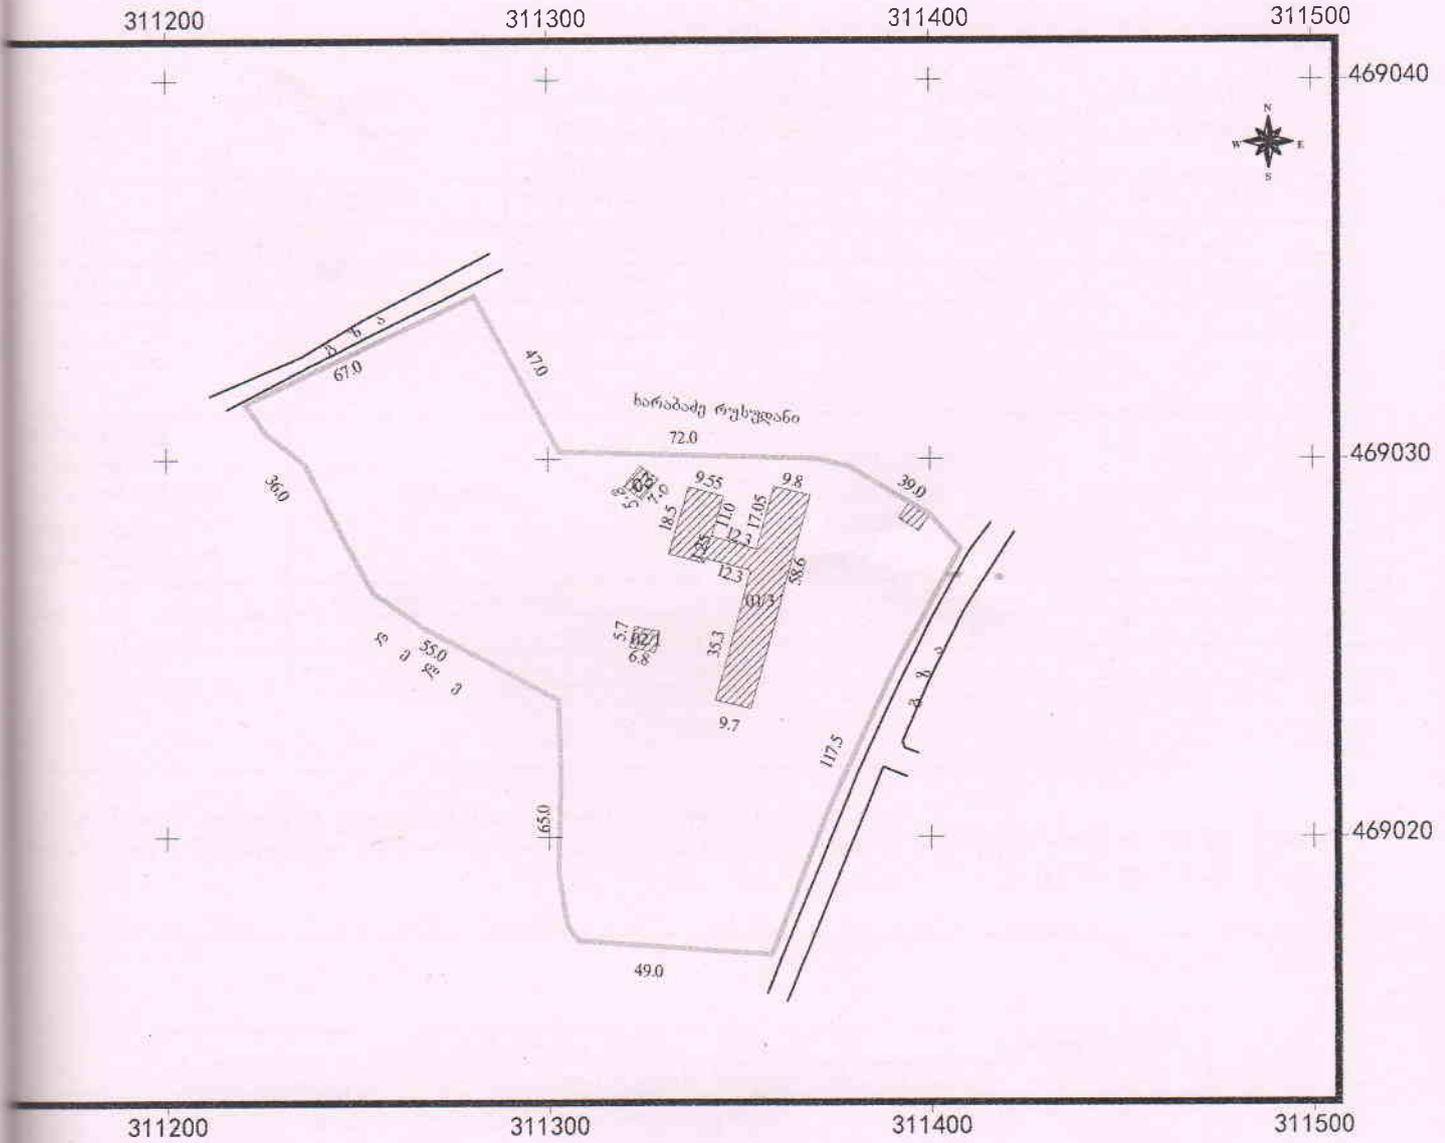

კვიური გეგმა
 მ=1:5000

მასშტაბი: 1:2000

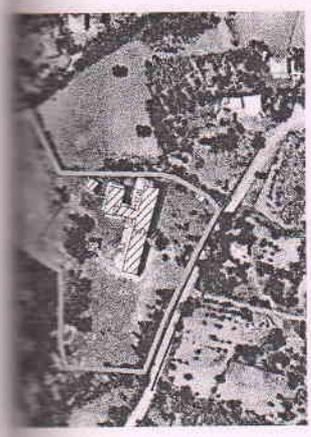

მისამართი: სოფელი რიონი	ფართობი: 15420.0 კვ.მ.
დანიშნულება: არასასოფლო სამეურნეო	კატეგორია:
პირობითი აღნიშვნები შენობა, შენობის ნომერი, სართულიანობა. სერვიტუტი ნაკვეთის საკადასტრო საზღვარი	შ.პ.ს. „შარმი“
მშენებარე ნაგებობა შენიშვნა: ნაკვეთის საზღვრები დატანილია დაშკვეთის მითითებით:	საკადასტრო აღწერაზე უფლებამოსილი პირი: მერი კუჭავა დაინტერესებული პირი: სსიპ წყალტ. მუნიც.ს. რიონის საჯარო სკოლის დირექტ. მოვალ. შემსრ: მაგდა ბაქრაძე

Handwritten signature

Handwritten number: 7.5.213

Handwritten signature

მიწის ნაკვეთის მისამართი	ფართობი	დანიშნულება
--------------------------	---------	-------------

წყალტუბო: სოფელი რიონი	ფართობი: 15420.0 კვ.მ.	არასასოფლო სამეურნეო
------------------------	------------------------	----------------------

შენიშვნა-ნაკვეთის რიგითი №	დანიშნულება	მდგომარეობა მშენებარე, (აშენებული)	სართულია ნობა	საერთო ფართობი	განაშენიანების ფართობი
01	სკოლის შენობა	აშენებული	2	1624.0 კვ.მ.	8198.7 კვ.მ.
02	ტუალეტი	აშენებული	1	32.6 კვ.მ.	38.8 კვ.მ.
03	ხაჭვაბე	აშენებული	1	35.6 კვ.მ.	40.6 კვ.მ.

მოსაზღვრე ნაკვეთების მართლზომიერი მფლობელები /მესაკუთრეები/	არსებობა
1	რუსუდან ხარაბაძე
2	
3	

საკადასტრო აღწერაზე დამსწრე პირები -	სახელი, გვარი
1	
2	

საკადასტრო აღწერაზე უფლებამოსილი პირი -- მერი კუჭავა
 მისამართი / საკონტაქტო ინფორმაცია--წყალტუბო, რუსთაველის ქ. №25 ტელ 5(99) 14 -29- 93
 0(436) 22- 21 -67

დაინტერესებული პირი:	პირადი ნომერი
სსიპ წყალტუბოს მუნიციპალიტეტის სოფელ რიონის საჯარო სკოლის დირექტორის მოვალეობის შემსრულებელი: მაგდა ბაქრაძე	53001034626

საკადასტრო აღწერის თარიღი: 14.03.2014 წელი

უფლებამოსილი პირი: კ. ხუციან (მერი კუჭავა) ბ.ა.
 დაინტერესებული პირი: მ. შიშკაძე სსიპ წყალტუბოს მუნიციპალიტეტის სოფელ რიონის საჯარო სკოლის დირექტორის მოვალეობის შემსრულებელი: მაგდა ბაქრაძე (ხელმოწერა)

ბანმარტებითი ბარათი

პროექტით გათვალისწინებულია წყალტუბოს რაიონის სოფ. რიონში საჯარო სკოლის ამორტიზირებული დამხმარე სათავსოების საქვავისა და ტუალეტის დემონტაჟი.

დემონტაჟის ორგანიზების პროექტი დამუშავებულია საქართველოს მთავრობის 2009 წლის 24 მარტის №57 დადგენილების „მშენებლობის ნებართვის გაცემის წესისა და სანებართვო პირობების შესახებ“, საქართველოს მთავრობის 2016 წლის 28 იანვრის №41 დადგენილების - ტექნიკური რეგლამენტი "შენობა-ნაგებობების უსაფრთხოების წესები" და სამშენებლო ნორმებისა და წესების ს.ნ. და წ. 3.01.01.-85 „მშენებლობის ორგანიზაციის“ მიხედვით.

არსებული შენობების სადემონტაჟო სამუშაოების დაწყებამდე უზრუნველყოფილი უნდა იყოს მათი გათიშვა ელექტრო მომარაგების, გუნებრივი აირით მომარაგების, წყალმომარაგებისა და საარინებლების ძირითადი საინჟინრო-კომუნალური ქსელებიდან, მაგრამ გათიშვამდე მინიმუმ 10 დღით ადრე დამკვეთმა უნდა შეატყობინოს შესაბამის ძირითად საინჟინრო-კომუნალური ქსელების მფლობელ კომპანიებს გათიშვის შესახებ. მათ უფლება აქვთ გათიშვის პროცესს გაუწიონ ტექნიკური ზედამხედველობა.

სამუშაოს დაწყებამდე პერსონალს უნდა ჩაუტარდეს ინსტრუქტაჟი უსაფრთხოების წესების დაცვაზე. უსაფრთხოების დაცვის წესები და პროცედურები, აბრეშე მათი დაცვისათვის კასუსისმგებელ პირთა ვალდებულებები დგინდება შესაბამისი ტექნიკური რეგლამენტით საქართველოს კანონის შესაბამისად.

დემონტაჟის დაწყება დასაშვებია სათანადო ორგანოებიდან ნებართვის აღების შემდეგ. მშენებლობაზე ყველა დროებითი ელექტრული დანადგარისა და ქსელის მოწყობა უნდა შესრულდეს მოქმედი ელექტრული ტექნიკური წესებისა და ნორმების, აბრეშე უსაფრთხოების ტექნიკის წესების დაცვით.

არსებული შენობები ერთსართულიანია . გადასურებულია ასაკრები ღრუტანიანი ფილებით, კედლები თეთრი სილიკატური აბურის. ღრუტანიანი კედლები დაწყობილია კედლებზე რკ/ბ მონოლითური სარტყელის გარეშე. ფილების მოსახსნელად ამჟის შემჩვეა მოხდეს შენობის სიმაღლის - ღრუტანიანი ფილის მაქსიმალურის მასის მიხედვით, რომელიც არ აღემატება 3 ტონას. ტერიტორიული კატალოგის (TK 3-3.87) ის მიხედვით. გამოყენებული იქნეს ავტოგამწი KC 35-71 ან იგივე წარმადობის თანამედროვე ტექნიკა. დემონტაჟი უნდა განხორციელდეს მიწის დონეზე. ტერიტორია გასუფთავდეს სამშენებლო ნაგვისაგან და მოსწორდეს.

სადემონტაჟო ფართობი №1 - 38.8 მ² და №2 - 40.6 მ²

საკადასტრო რუკის მიხედვით ნაკვეთის ფართობი - 15 460.0 მ².

დემონტაჟის ხანგრძლივობა განისაზღვროს 2 თვით,

სამშენებლო მოედანზე შესვლა უნდა იყოს კონტროლირებადი და გამორიცხული უნდა იყოს იმ უნებლიე მოხვედრის შესაძლებლობა

სამშენებლო მოედანზე უნდა დამაბრდეს საზოგადოებრივი სივრცეებიდან აღქმადი საინფორმაციო დაფა.

სამშენებლო მოედანზე სამუშაოები უნდა იყოს ორგანიზებული იმგვარად, რომ უზრუნველყოფილ იქნეს მშენებლობის უსაფრთხოება საქართველოს მთავრობის №62-

28.03.07 დადგენილებით „მშენებლობის უსაფრთხოების წესების“ და ს.ნ. და № III-4-80 მიხედვით.

მშენებლობის უსაფრთხოების წესები ვრცელდება მშენებლობის ნებართვით გათვალისწინებულ ობიექტზე შესასრულებელ სამუშაოებზე და განსაზღვრავს უსაფრთხოების მოთხოვნებს სამშენებლო მოედანზე საჭიროა დაცულ იქნეს ყველა სანდარსაწინააღმდეგო ღონისძიებები თანახმად „სანდარსაწინააღმდეგო ნორმების სამშენებლო – სამონტაჟო სამუშაოების შესრულებისას“ ს.ნ. და № 2.01.02-91-ის მიხედვით.

მშენებლობის უსაფრთხოების წესების მოთხოვნების დაცვა სავალდებულოა სამუშაოთა წარმოების დროს.

დემონტაჟის დროს მომუშავეებს უნდა ესუროთ ჩაფხუტები, ხოლო სპეციალური სამუშაოები უნდა შესრულდეს სათანადო აღჭურვილობის გამოყენებით.

მშენებლობის ყველა ობიექტზე უნდა იყოს პირველადი სამედიცინო დახმარების ბასაწივი საშუალებები.

სამშენებლო სამუშაოთა წარმოების უბანი და ადგილი ისე უნდა იყოს მოწყობილი, რომ თავიდან იქნეს აცილებული ტრავმატიზმის შესაძლებლობა.

სამშენებლო მოედანზე საჭიროების შემთხვევაში უნდა განისაზღვროს საშიში ზონა, რომელიც უნდა შემოიფარგლოს დამცავი ღობით, უსაფრთხოების ნიშნებით და სათანადო წარწერებით განსაკუთრებით ამწის მუშაობის დროს.

მშენებლობაზე მომუშავეთა სამუშაო-ჰიგიენური პირობების დაცვისა და შრომის სწორი ორგანიზებისათვის გამოყენებული იქნეს სკოლის დამხმარე სათავსოები და WC.

სამშენებლო მოედანზე წარმოების პროცესში აუცილებელია განხორციელდეს გუნების დაცვითი და ჰაერის ბაზინძურების საწინააღმდეგო ღონისძიებები მოქმედი საკანონმდებლო აქტებისა და ნორმატიული დოკუმენტების შესაბამისად.

იკრძალება ნარჩენებისა და სამშენებლო ნაგვის გადმოყრა დახურული ღარებისა და ბუნკერ-მაგროვებლების გარეშე.

ფხვიერი სამშენებლო ნაგვის ტრანსპორტირების დროს ავტომანქანის კარაში ჩატვირთვის შემდეგ ზედაკირი უნდა დაინამოს ან დაიფაროს დამცავი საფარით.

სამშენებლო მოედანიდან ავტოსატრანსპორტო საშუალებების გამოსვლის წინ საჭიროა მათი საბურავების გარეცხვა, რათა აღბილი არ ჰქონდეს ქუჩების დაბინძურებას.

მშენებლობის უსაფრთხოებისათვის პასუხისმგებლობა ეკისრება დამკვეთს, შესაბამისი დოკუმენტის ავტორს (შემსრულებელს) და მშენებლობის უსაფრთხოებისათვის პასუხისმგებელ პირს



ონფორმაცია

1. მისამართი

რაიონი წყალტუბო, სოფელი რიონი

2. შენობა-ნაგებობის ფუნქციური დანიშნულება

ერთსართულიანი ამორტიზირებული შენობების დემონტაჟი

3. ნებართვის გამცემი ორბანო

წყალტუბოს მუნიციპალიტეტი

4. შენობა-ნაგებობის სავარაუდო საერთო ფართობი

ერთსართულიანი