



სიტუაციური გეგმა ორთოფოტოზე

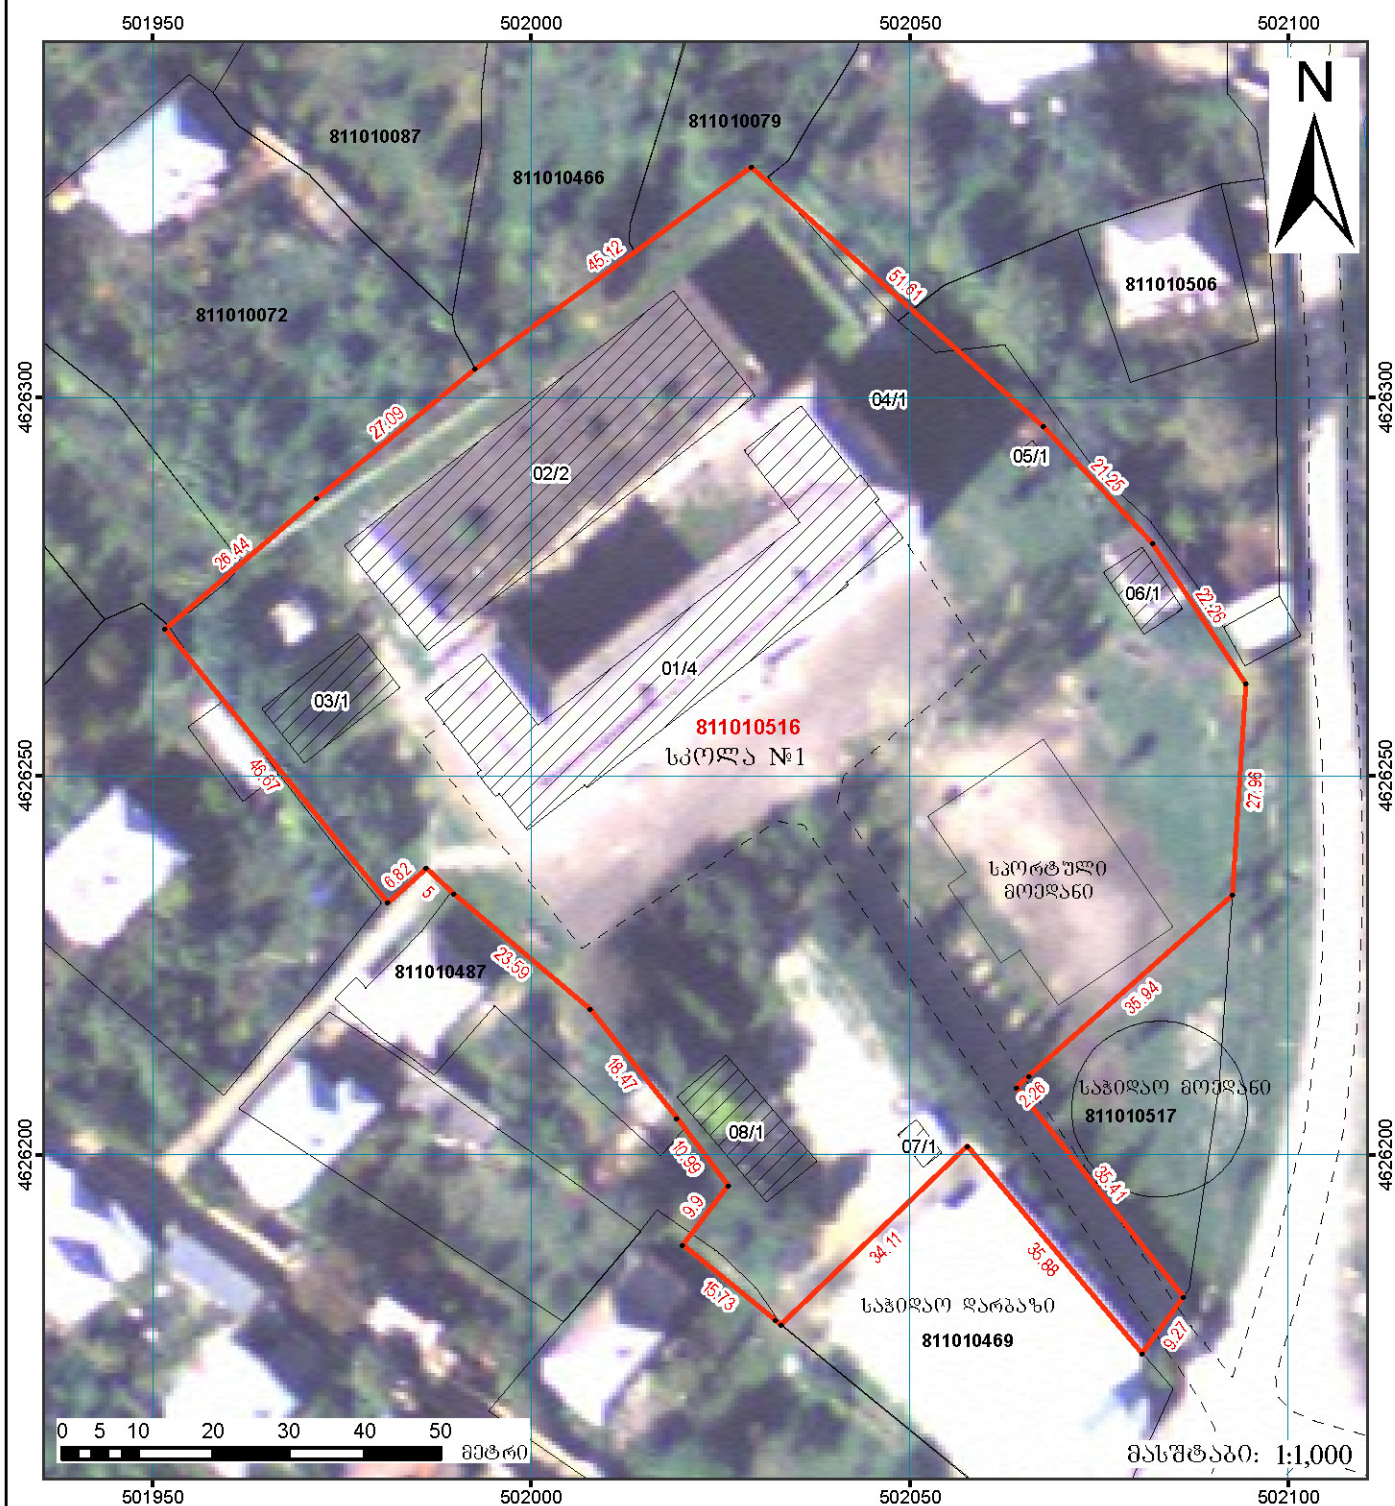

მისამართი: გარდაბნის რაიონი, სოფ. მარტყოფი აზოგების თარიღი: 24/02/2017 წ.

დანიშნულება: არასასოფლო-სამეურნეო ნაკვეთის ფართობი: 11952 კვ.მ.

პირობითი აღნიშვნები		სახოგობო ნაგებობის ფაქტიური სიზრძე:	
● წერტილი	ნაკვეთის ფიქსირებული საზღვარი	სახოგობო ნაგებობის გეგმარეგულირებული სიზრძე:	მეტრი
--- ნაკვეთის არაფიქსირებული საზღვარი	ნაკვეთის არაფიქსირებული საზღვარი	სახოგობო ნაგებობის ფართობი/ფართობი:	მეტრი
ვალდებულება	ვალდებულება	სახოგობო ნაგებობის ფართობი/ფართობი:	მეტრი
შენიშვნა-ნაგებობა	შენიშვნა-ნაგებობა	სახოგობო ნაგებობის ფართობი/ფართობი:	მეტრი
01/2 აშენებული	სახელმწიფო გეოდეზიური კოორდინატთა სისტემა	სახოგობო ნაგებობის ფართობი/ფართობი:	მეტრი
დანგრეული	WGS_1984_UTM_Zone	სახოგობო ნაგებობის ფართობი/ფართობი:	მეტრი
შენიშვნა	სახოგობო ნაგებობა	სახოგობო ნაგებობის ფართობი/ფართობი:	მეტრი
მიწისკეცვა	სახოგობო ნაგებობის წერტილოვანი ობიექტი	სახოგობო ნაგებობის ფართობი/ფართობი:	მეტრი

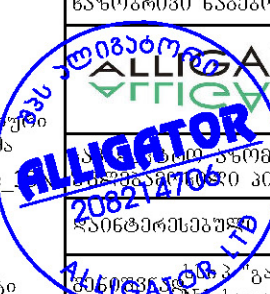

შპს "ალიგატორი"
 მის: ქ. თბილისი, მ. ალექსიძის ქ. 3, 3.5
 ტელ: 322 478717 Email: info@alligator.ge
 მ. კომლაძე
 სახელმწიფო