


სიტუაციური გეგმა

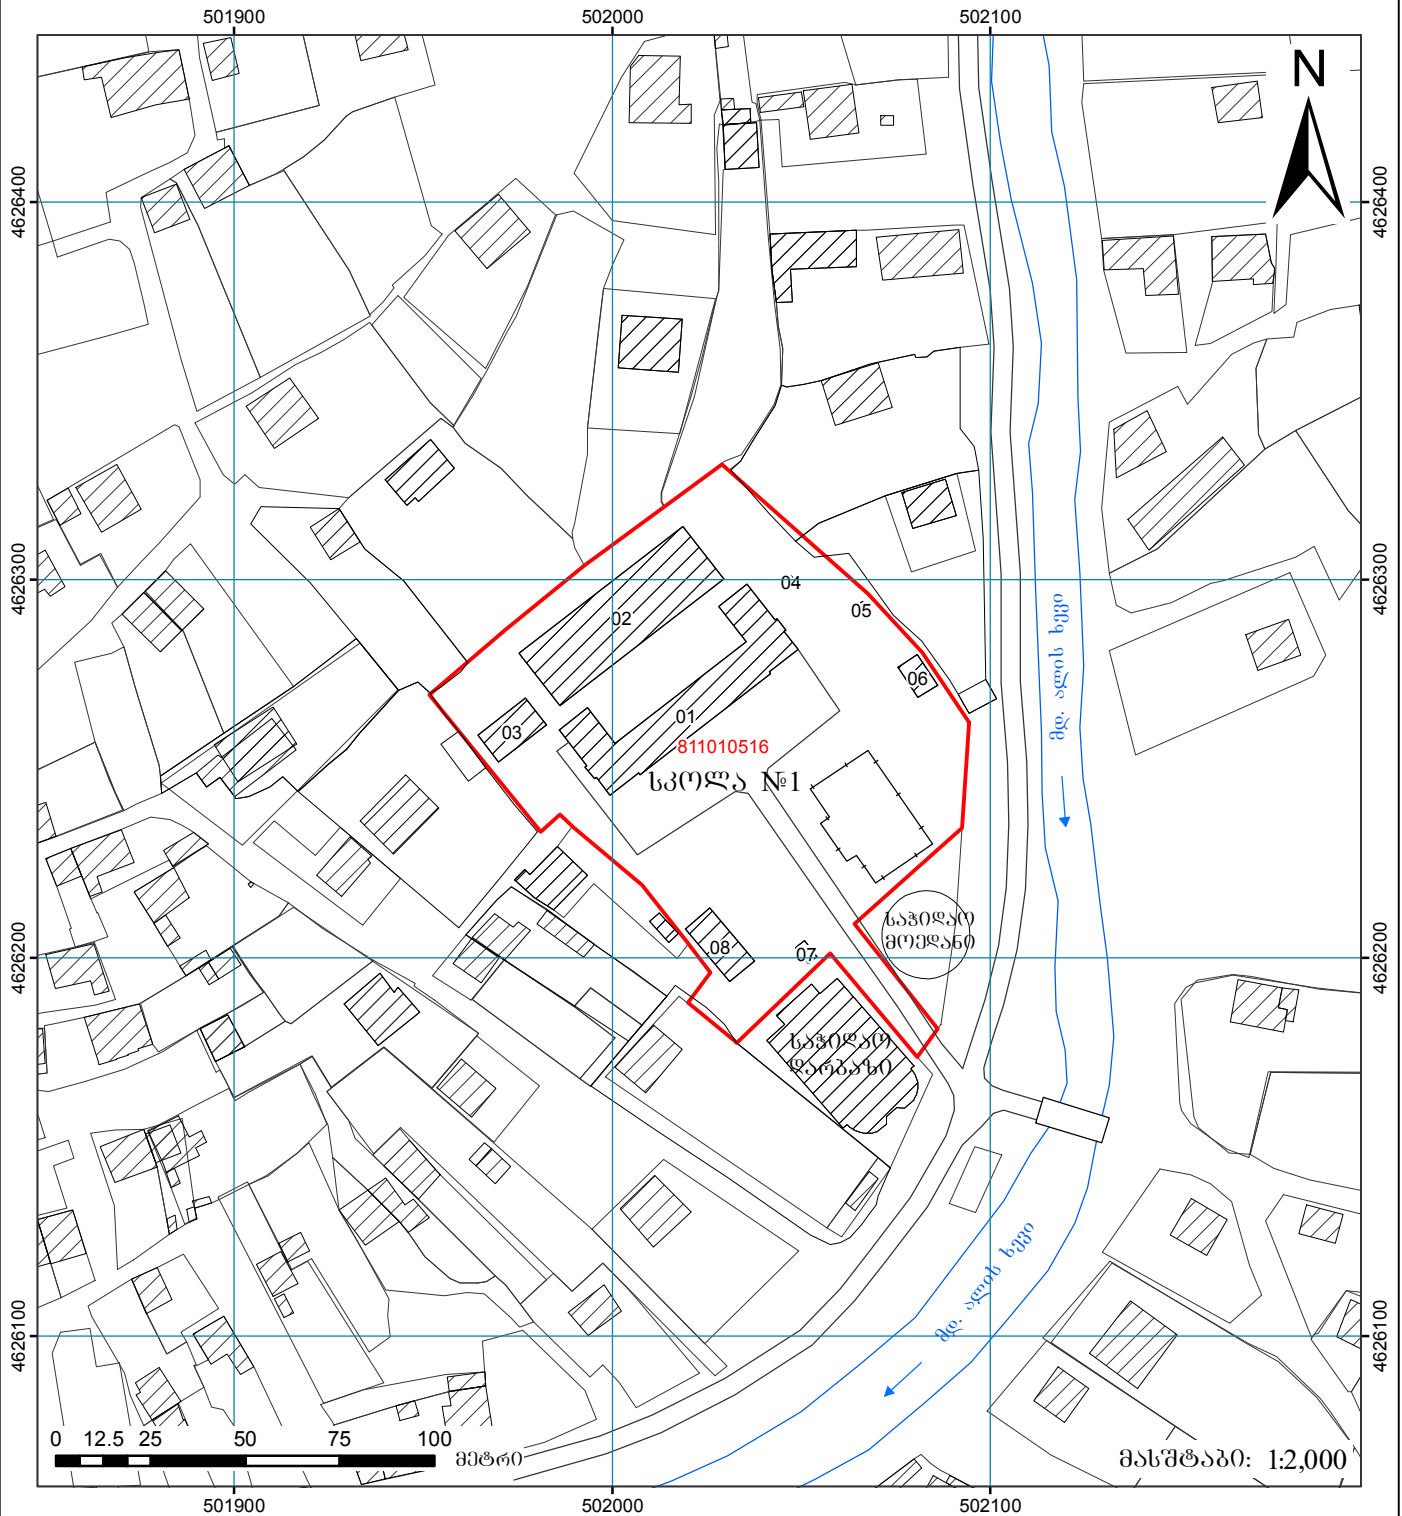

მისამართი: გარდაბნის რაიონი, სოფ. მარტყოფი		აზომვის თარიღი	24/02/2017 წ.
დანიშნულება: არასასოფლო-სამეურნეო		ფართობი	11952 კვ.მ.
პირობითი აღნიშვნები			
●	წერტილი	ხაზობრივი ნაგებობის ფაქტური სიგრძე: მეტრი	
—	ნაკვეთის ფიქსირებული საზღვარი	ხაზობრივი ნაგებობის გეგმარებითი სიგრძე: მეტრი	
- - -	ნაკვეთის არაფიქსირებული საზღვარი	ხაზობრივი ნაგებობის წერტილოვანი ობიექტი: ერთეული	
	ვალდებულება	შპს "ალიგატორი" მის: ქ. თბილისი, მ. აღმაშენებლის ქ. №3 ტელ: 599 36 03 22; Email: info@alligator.ge	
	შენიშვნა-ნაბეჭობა		
	აშენებული	საკადასტრო აზომვაზე უზღუდამოსილი პირი	მ. კომლაძე
	დანგრეული	დაინტერესებული პირი	სახელმწიფო
	მშენებარე	შენიშვნა: სსიპ "გარდაბნის მუნიციპალიტეტის სოფ. მარტყოფის №1 საჯარო სკოლა"	
	მიწისქვეშა		
	სახელმწიფო გეოდეზიური კოორდინატთა სისტემა WGS_1984_UTM_Zone_38N		
	საზოგადოებრივი ნაგებობის წერტილოვანი ობიექტი		