გენგეგმა მ. 1-500

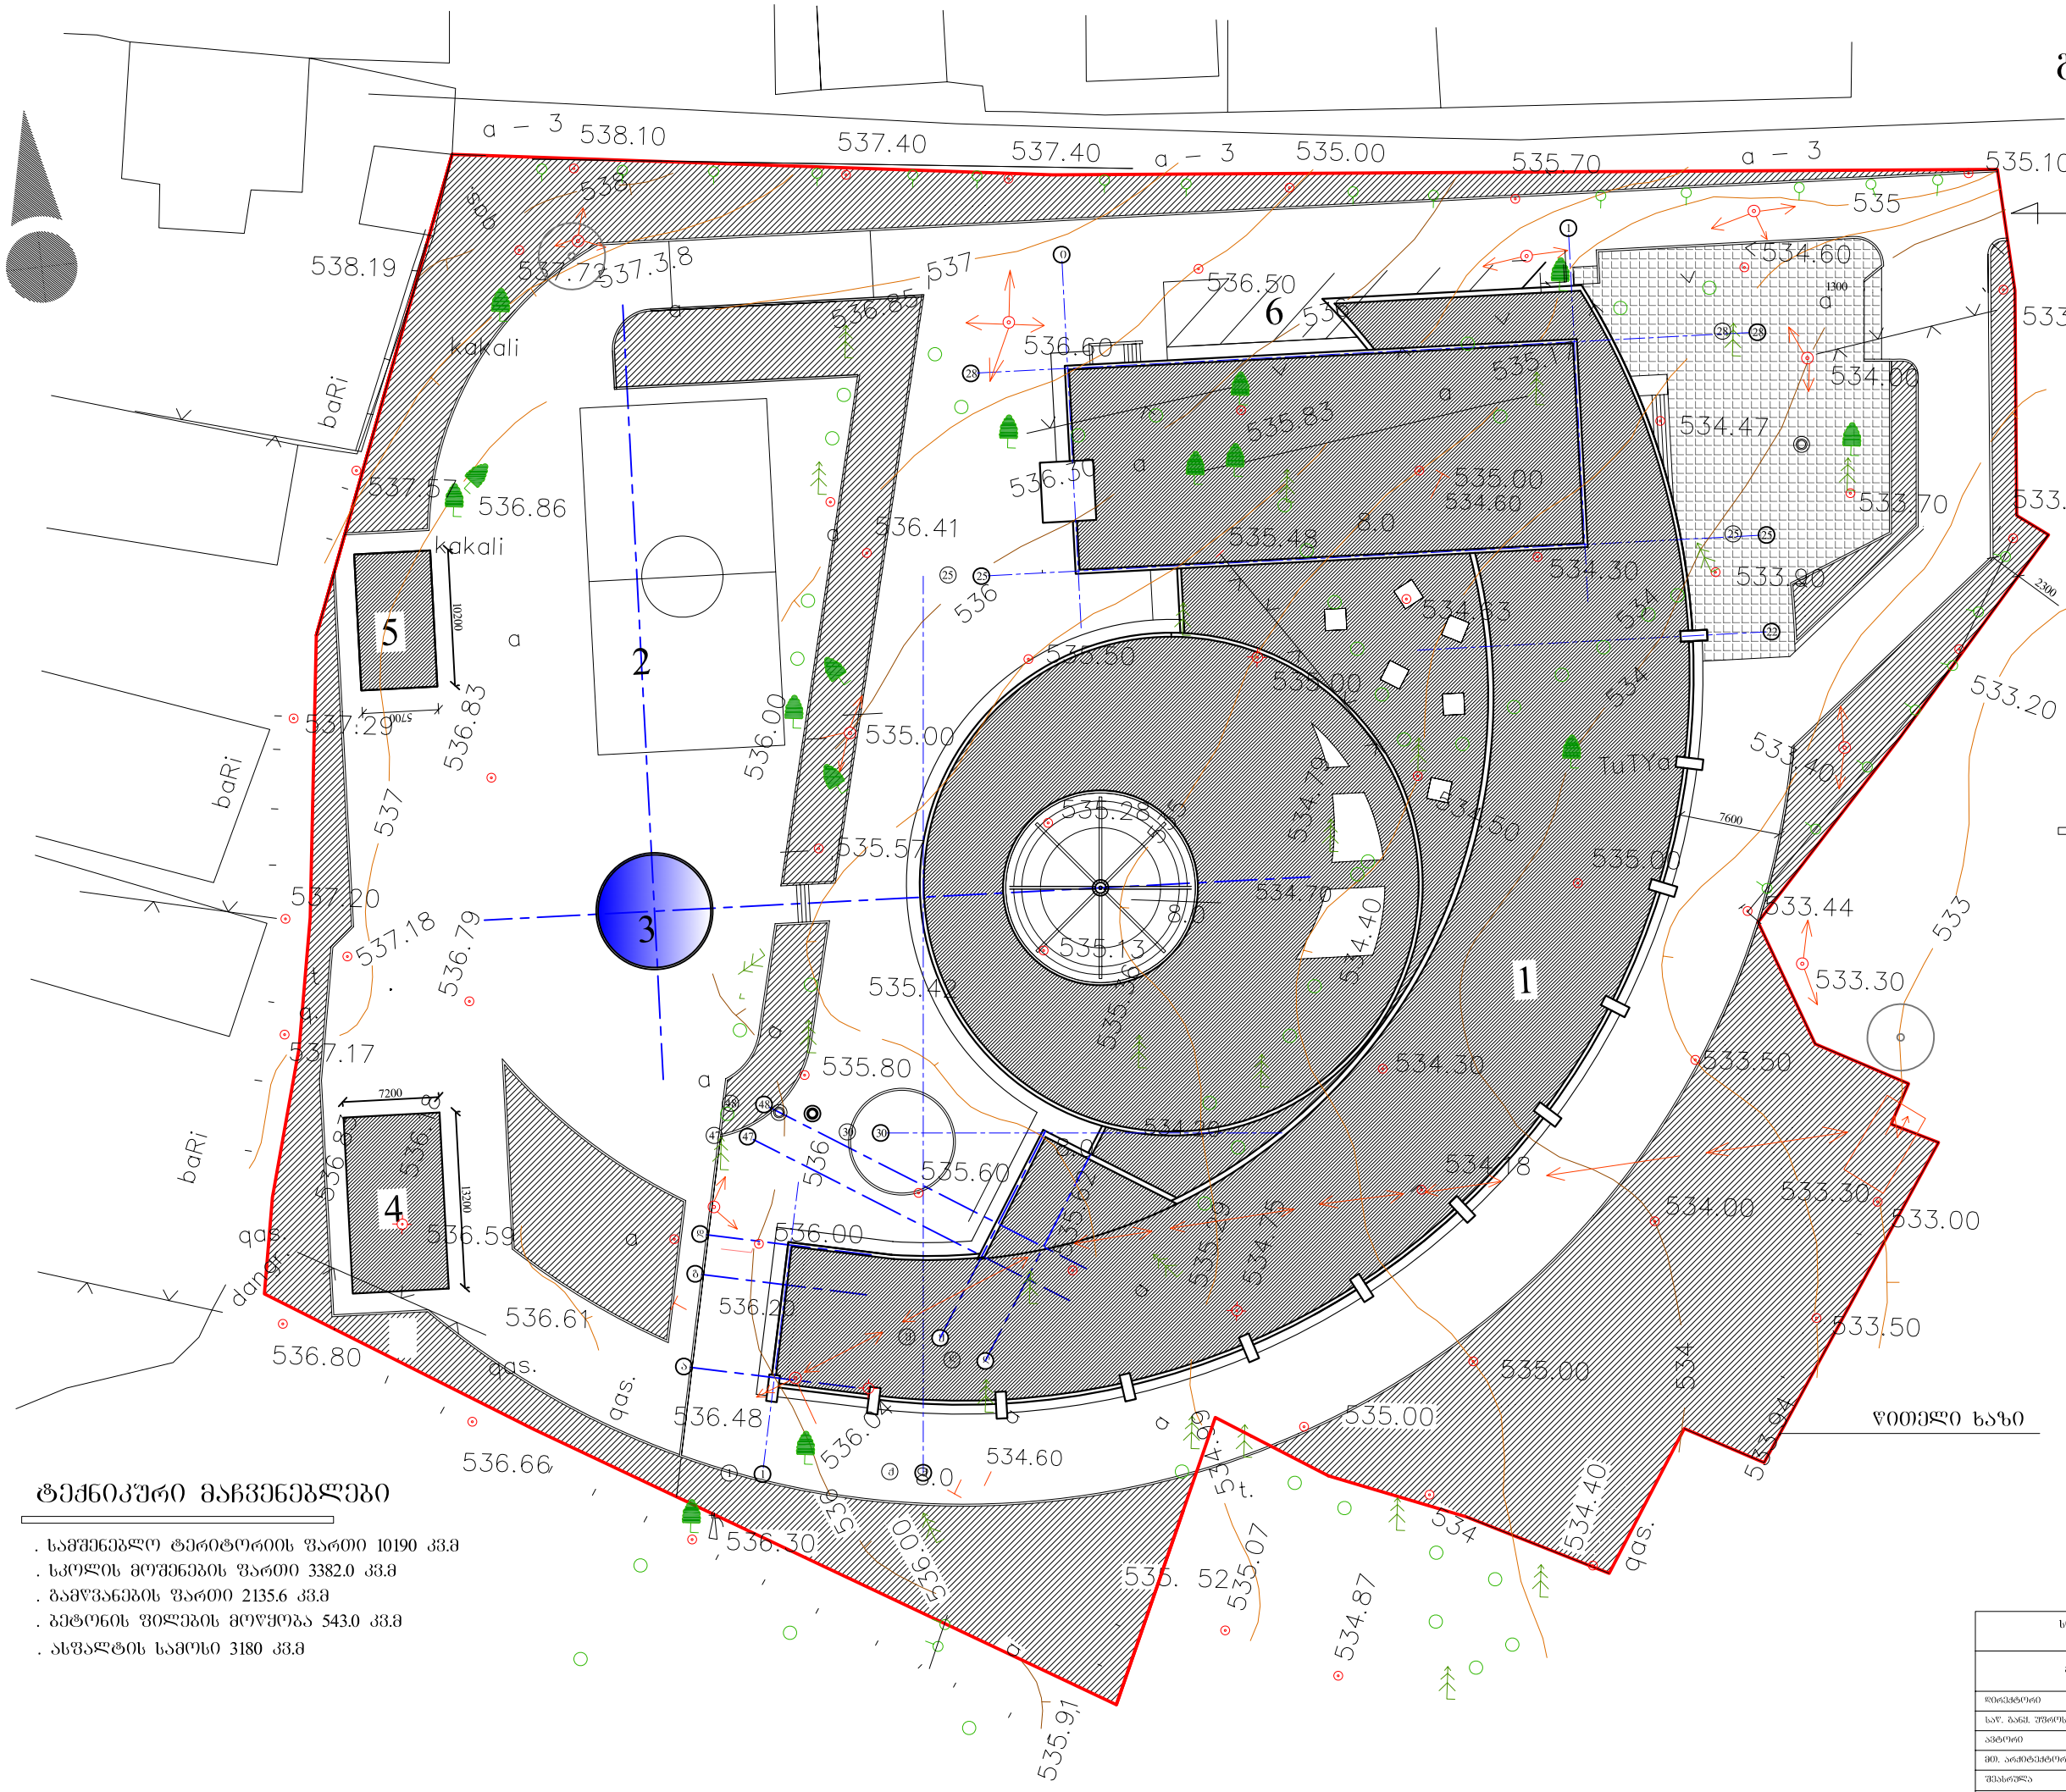

ექსპლიკაცია

1 ახალი სკოლის შენობა
2 ღია სპორტული მოედანი
3 შანტანი
4 საძვაბე
5 სატრანსფორმატორო
6 ავტოსადგომი

ტექნიკური მაჩვენებლები

. სამშენებლო ტერიტორიის ფართი 10190 კვ.მ
. სკოლის მოშენების ფართი 3382.0 კვ.მ
. გამწვანების ფართი 2135.6 კვ.მ
. ბეტონის ფილების მოწყობა 543.0 კვ.მ
. ასფალტის სამოსი 3180 კვ.მ
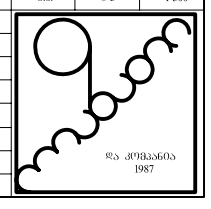
ხოფლის დღვის საჯარო საშუალო სკოლა 1080 მოზარეებლზე			დაკვეთა N3/2007		
			16.04.2007		
გენერალი		არქიტექტორი	სტად.	შენრ.	მასშტ.
			მ.ა.	ა-3	1-500
დირექტორი		ე. ჩანიძე			
სან. ბინ. უფროსი		ლ. ქვეყოლიძე			
არტერი		ბ. ხოსიანური			
მთ. არქიტექტორი		ვ. ფიზარაშვილი			
შესასრული		ბ. ხოსიანური			
შესამოწმა		ვ. ფიზარაშვილი