

საქართველო
„შ ა რ მ ი“
შეზღუდული პასუხისმგებლობის საზოგადოება

წყაღტუბო, რუსთაველის ქ. №25, მე-2 სართული ტელ: 22-21-67

გვერდი №2

შენიშვნა-ნაგებობების საერთო მონაცემები

სართულის რაოდენობა	2	
ოთახების რაოდენობა-ცალი	34	
ბინების რაოდენობა-ცალი-		
საერთო ფართი	1049.0	კვ.მ
მათ შორის: სარდაფისა და ნახევრად სარდაფი		
(სამეურნეო) ფართი		კვ.მ.
საცხოვრებელი ფართი		კვ.მ.
არასაცხოვრებელი (დამხმარე) ფართი		კვ.მ.
მანსარდი		კვ.მ.
საზაფხულო ფართი		კვ.მ.
მოშენების ფართი	801.2	კვ.მ.

შენიშვნა-ნაგებობების ტექნიკური დახასიათება

N	დასახელება	ზომის ერთეუ ლი	ძირითადი ნაგებობები			
			01	02		
1	2	3	4	5	6	7
1	შენიშვნა-ნაგებობების დანიშნულება არასაბინაო საბინაო ტიპი ინდივიდუალური სახლმფლობელობა					
2	სართულის რაოდენობა	ცალი	2			
	მათ შორის მიწისქვეშა და ნახევრად სარდაფი					
3	მოშენების ფართობი	კვ.მ.	801.2			
4	საერთო ფართობი	კვ.მ.	1049.6			
5	მათ შორის მიწისქვეშა და ნახევრად სარდაფი(სამეურნეო)	კვ.მ.				
6	მიწისქვეშა ა/სადგომი	კვ.მ.				
7	ტექნიკური სართული	კვ.მ.				
8	მანსარდი	კვ.მ.				
9	სხვადასხვა	კვ.მ.				
10	ოთახების რაოდენობა (საცხოვრებელი)	ცალი				
11	აგარიულობის ნიშნები ვიზუალური დათვალიერებით					
12	დამხმარე ნაგებობათა განაშენიანების ფართი	კვ.მ.				
13	სართულგებრივი გარე ფართი	კვ.მ.				

საქართველო

გვერდი №3

„შ ა რ მ ი“

შეზღუდული პასუხისმგებლობის საზოგადოება

ქველგობა, რუსთაველის ქ. №25, მე-2 სართული ტელ: 22-21-67

ძირითად ნაგებობათა კონსტრუქციული ელემენტების აღწერა

№	დასახელება	მ ა ხ ა ლ ა					
		01	02	03	4	05	06
0	I						
1	საძირკველი	ყორე ქვა					
2	გარე კედლები	ბლოკი ქვა					
3	შიდა კედლები	ბლოკი					
4	კოლონები, სვეტები						
5	გადახურვა: მათ შორის ხარდაფის, სართულშუა სხეულის	რკ.ბეტ					
6	ხახურავი	თუნუქი					

მიწის ნაკვეთის აღწერილობა

არსებული კომუნიკაციები

0	1	2
1	მიწის ნაკვეთის დანიშნულება	
2	საბუთით მიწის ნაკვეთის ფართობი	
3	ფაქტიური მიწის ნაკვეთის ფართობი	
4	მიწის ნაკვეთის საზღვრები	
5	გეოგრაფიული მდებარეობა ვაკ. ქანობი	

0		
1	წყალმომარაგება	
2	კანალიზაცია	
3	ელექტრო მომარაგება	+
4	გაზმომარაგება	
5	ლიფტი	
6	გაზგამტარი	
7	კონტინდერია	

შენიშვნა : _____

შპს „შარმი“ დირექტორი:

შ. ხუნწარიძე


გაცემის თარიღი : 20.10.2014 წელი.

„შარმი“
შეზღუდული პასუხისმგებლობის საზოგადოება

წყაღტუბო, რუსთაველის ქ. № 25, ტელ: 22-21-67

გვერდი 4

1 სართულის გეგმა

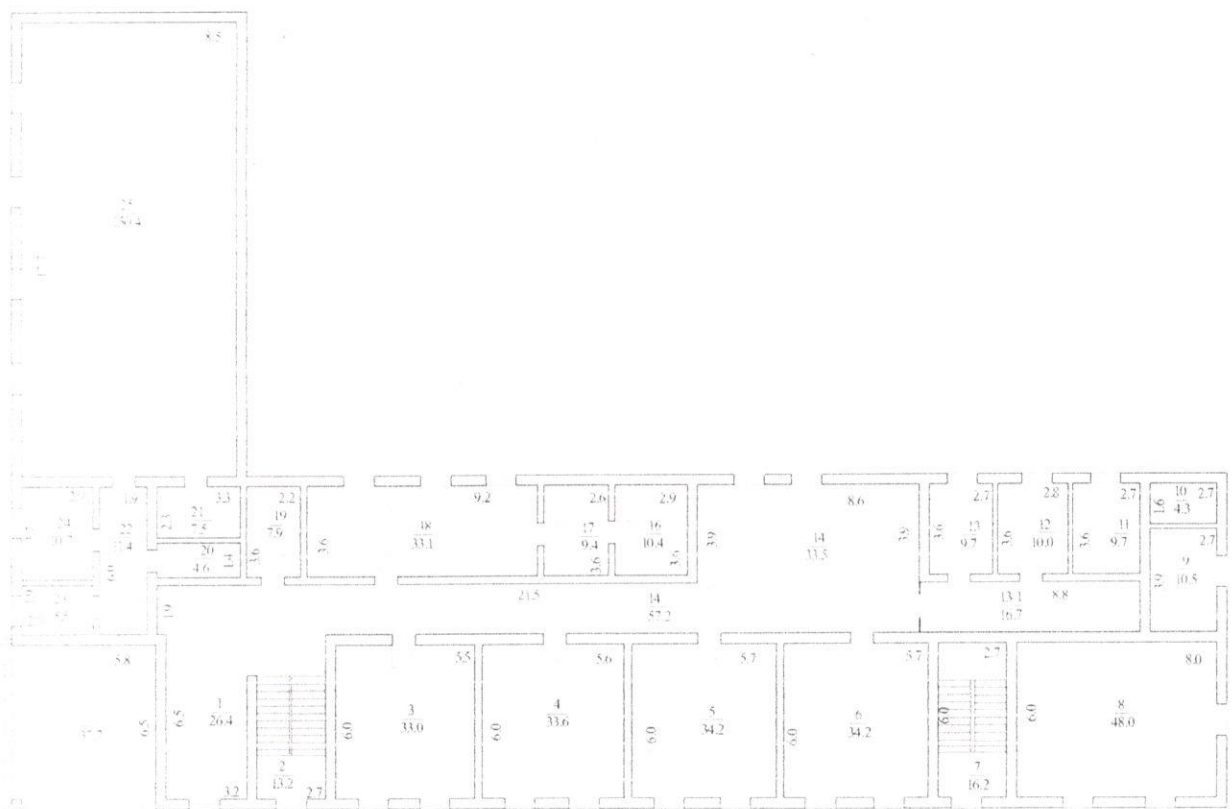

საერთო ფართობი: 528.6 კვ.მ.


შიდა საკადასტრო აზომვითი ნახაზი			
დამკვეთი		დირექტორი	შ. ხუნწარიძე
მისამართი	სოფელი გუმათი	შეადგინა	ნ. გობეჯიშვილი
		მასშტაბი: 1:200	მ. კუჭავა
			შედგენილია: 16.10.2014წ.

„შარში“
შეზღუდული პასუხისმგებლობის საზოგადოება

წესდებო, რეგისტრაციის ქ. № 25, ტელ: 22-21-67

გვერდი 5

მე-2 ხართულის გეგმა

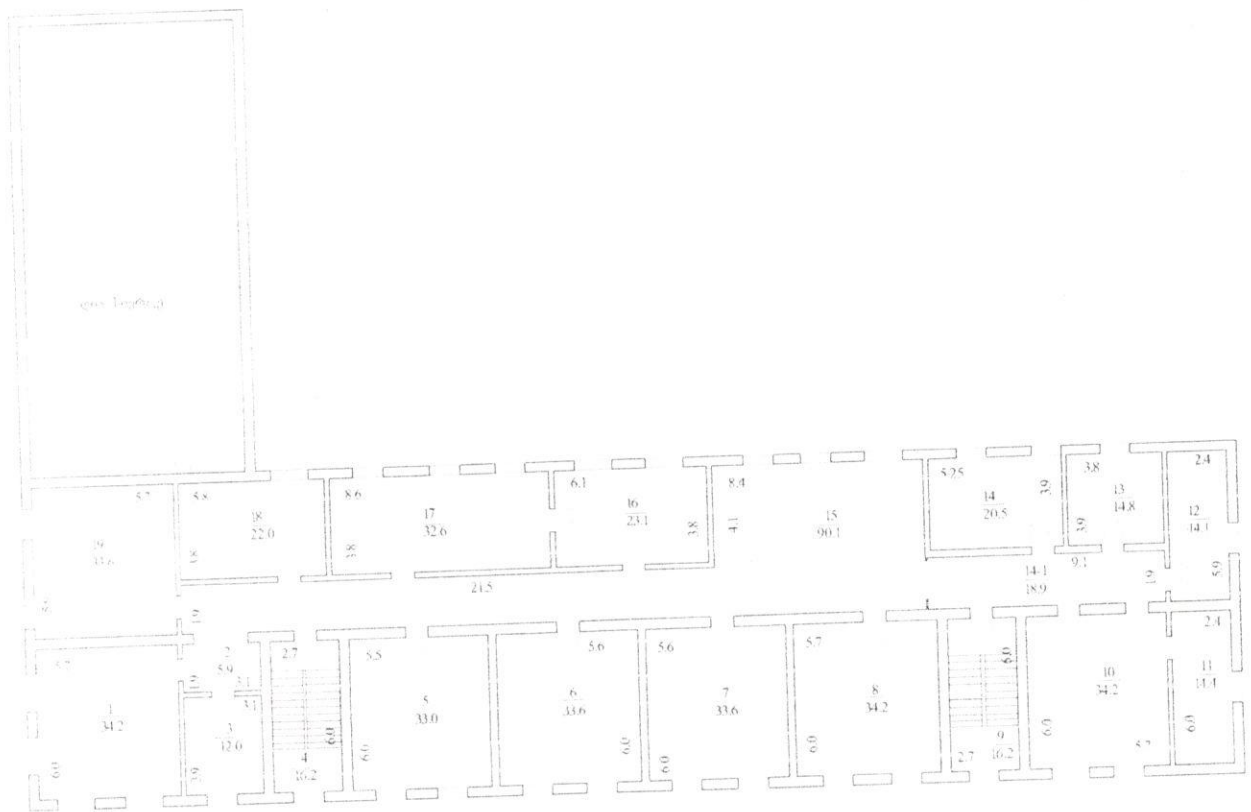

საერთო ფართობი: 521.0 კვ.მ.


საჯარო სკოლის შიდა საკადასტრო აზომვითი ნახაზი				
დამკვეთი		დირექტორი	<i>[Signature]</i>	შ. ხუნწარიძე
მისამართი	სოფელი გემათი	შეადგინა	<i>[Signature]</i>	ნ. გობეჯიშვილი
		მასშტაბი: 1:200	<i>[Signature]</i>	მ. კუჭავა
				შედგენილია: 16.10.2014წ.

„შარში“
შეზღუდული პასუხისმგებლობის საზოგადოება


წყაღტუბო, რუსთაველის ქ. № 25, ტელ: 22-21-67

გვერდი 6

საძვების გეგმა №04

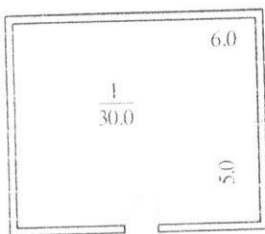

საპირფარეშო №03

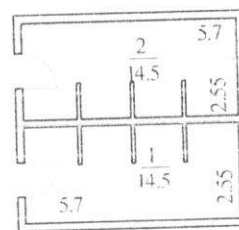


საძვების № 04 ხაერთო ფართობი: 30,0 კვ.მ.
საპირფარეშოს № 03 ხაერთო ფართობი 29,0 კვ.მ.

საჯარო სკოლის შიდა საკადასტრო აზომებითი ნახაზი			
დამკვეთი		დირექტორი	შ. ხუნწარიძე
მისამართი	სოფელი გუმათი	შეადგინა	ნ. გობეჯიშვილი
		მასშტაბი: 1:200	მ. კუჭავა
		შედგენილია: 16.10.2014წ.	

„შეკრები“

მეწიხ ნაკვეთის საკადასტრო აღომებითი ნახაზი

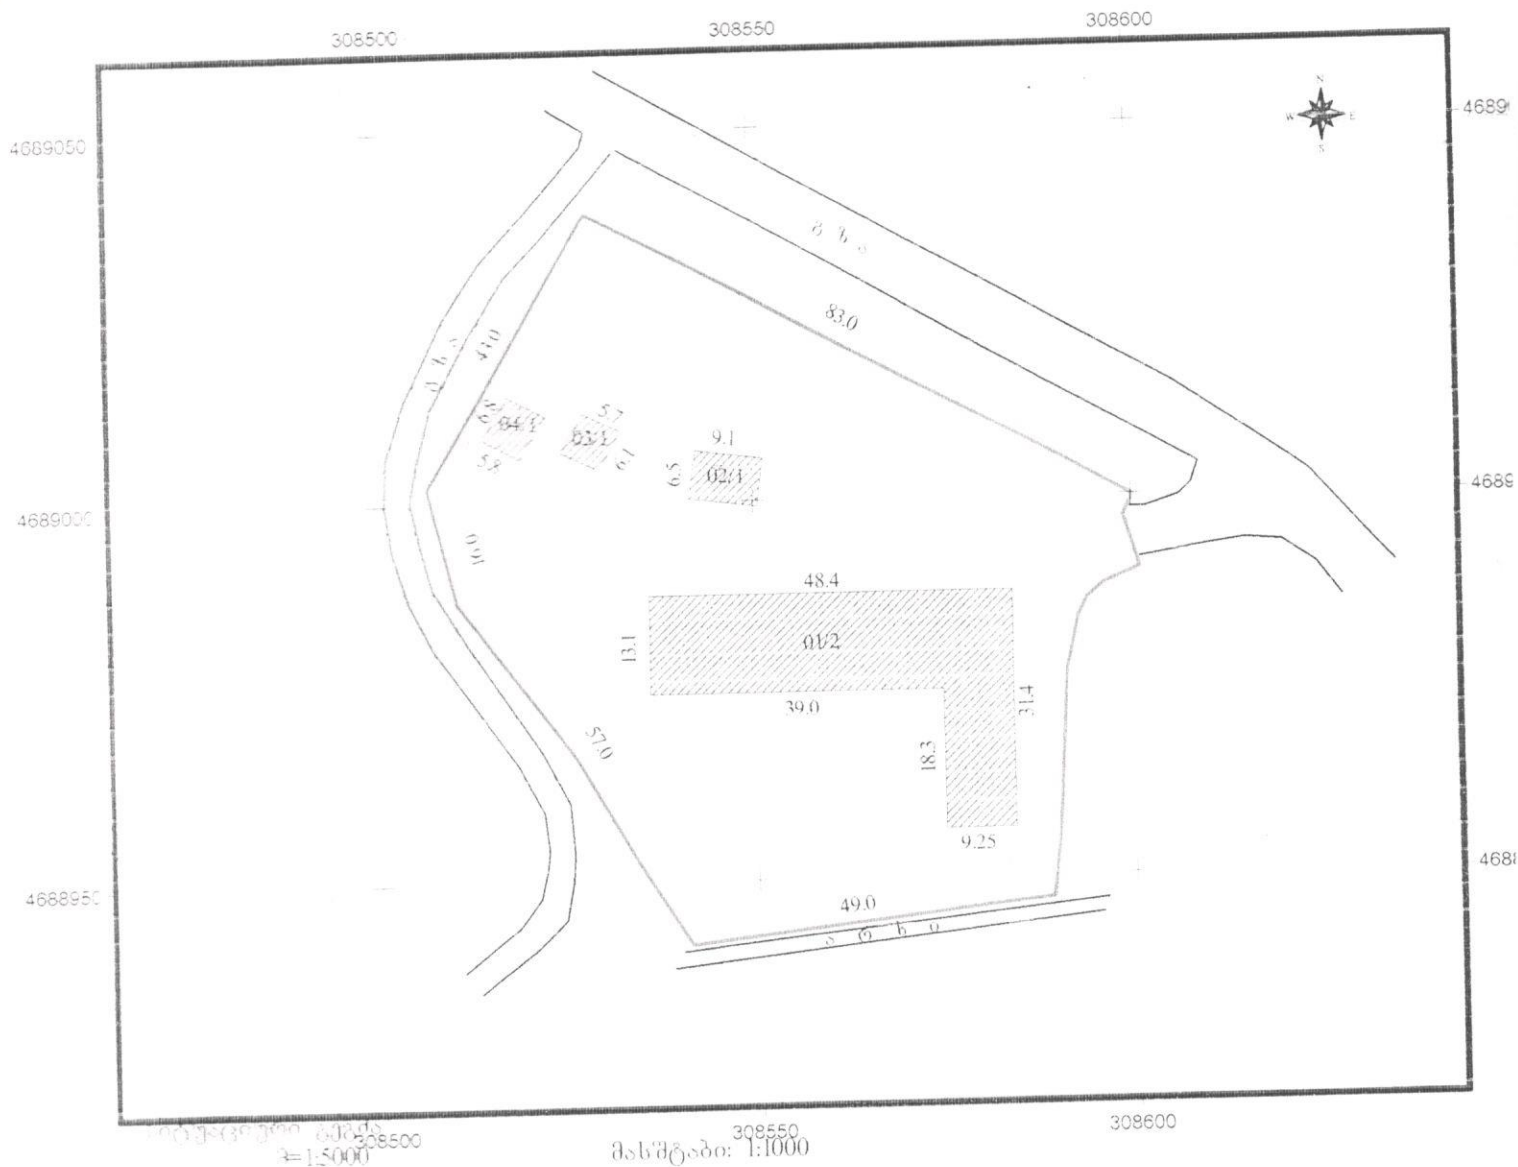

მისამართი: სოფელი გუმათი	ფართობი: 5800.0 კვ.მ.
დანიშნულება: არაბასოფლო სამეურნეო	კატეგორია:
პირობითი აღნიშვნები ☐ შენობა, შენობის ნომერი, სართულიანობა. ☐ სერვიტუტი ☐ ნაკვეთის საკადასტრო სახელწერი ☐ მშენებარე ნაკვეთობა შენიშვნა: ნაკვეთის სახელწერები დატანილია დამკვეთის მიერითებით.	შ.პ.ს. „შარში“ საკადასტრო აღწერა უფლებამოსილი პირი: მერი კუჭავა დაინტერესებული პირი: სსიპ წყალტუბოს მუნიციპალი- ტეტის ს. გუმათის საჯარო სკოლის დირექტორის მოვალეობის შემსრულებელი: ელისო დანგაძე

მიწის ნაკვეთის მისამართი	ფართობი	დანიშნულება
--------------------------	---------	-------------

წყალტუბო: სოფელი გუმათი	ფართობი: 5800.0 კვ.მ.	არასასოფლო სამეურნეო
-------------------------	-----------------------	----------------------

შენიშვნა- ნაკვეთის რიგითი №	დანიშნულება	მდგომარეობა მშენებარე, (აშენებული)	ხართულია ნობა	საერთო ფართობი	განაშენების ფართობი
01	სკოლის შენობა	აშენებული	2	1181.0 კვ.მ.	801.2 კვ.მ.
02	ბეტონის აუზი	აშენებული			59.1 კვ.მ.
03	საპირფარეშო	აშენებული	1	34.8 კვ.მ.	34.8 კვ.მ.
04	საქვებუ	აშენებული	1	30.0 კვ.მ.	39.4 კვ.მ.

მოსახდერე ნაკვეთის მართლსაფარის მფლობელები მესაკუთრეები	არსებობა
1	ჯიშკარიანი ზაქრო
2	

საკადასტრო აღწერაზე დამსწრე პირები	სახელი, გვარი
1	
2	

საკადასტრო აღწერაზე უფლებამოსილი პირი --- მერი კუჭავა
მისამართი - საკონტაქტო ინფორმაცია--წყალტუბო, რუსთაველის ქ. №25 ტელ 5(99) 14 -29- 93
0(436) 22- 21 -67

დაინტერესებული პირი:	პირადი ნომერი
სახელმწიფო	

საკადასტრო აღწერის თარიღი: 13.10.2014 წელი

უფლებამოსილი პირი: 2.24.73 (მერი კუჭავა)

დაინტერესებული პირი: _____ სსიპ წყალტუბოს მუნიციპალიტეტის ს. გუმათის
(ხელმოწერა) საჯაროსკოლის დირექტორის მოვალეობის
შემსრულებელი: _____ (ელისო დანგაძე)

