


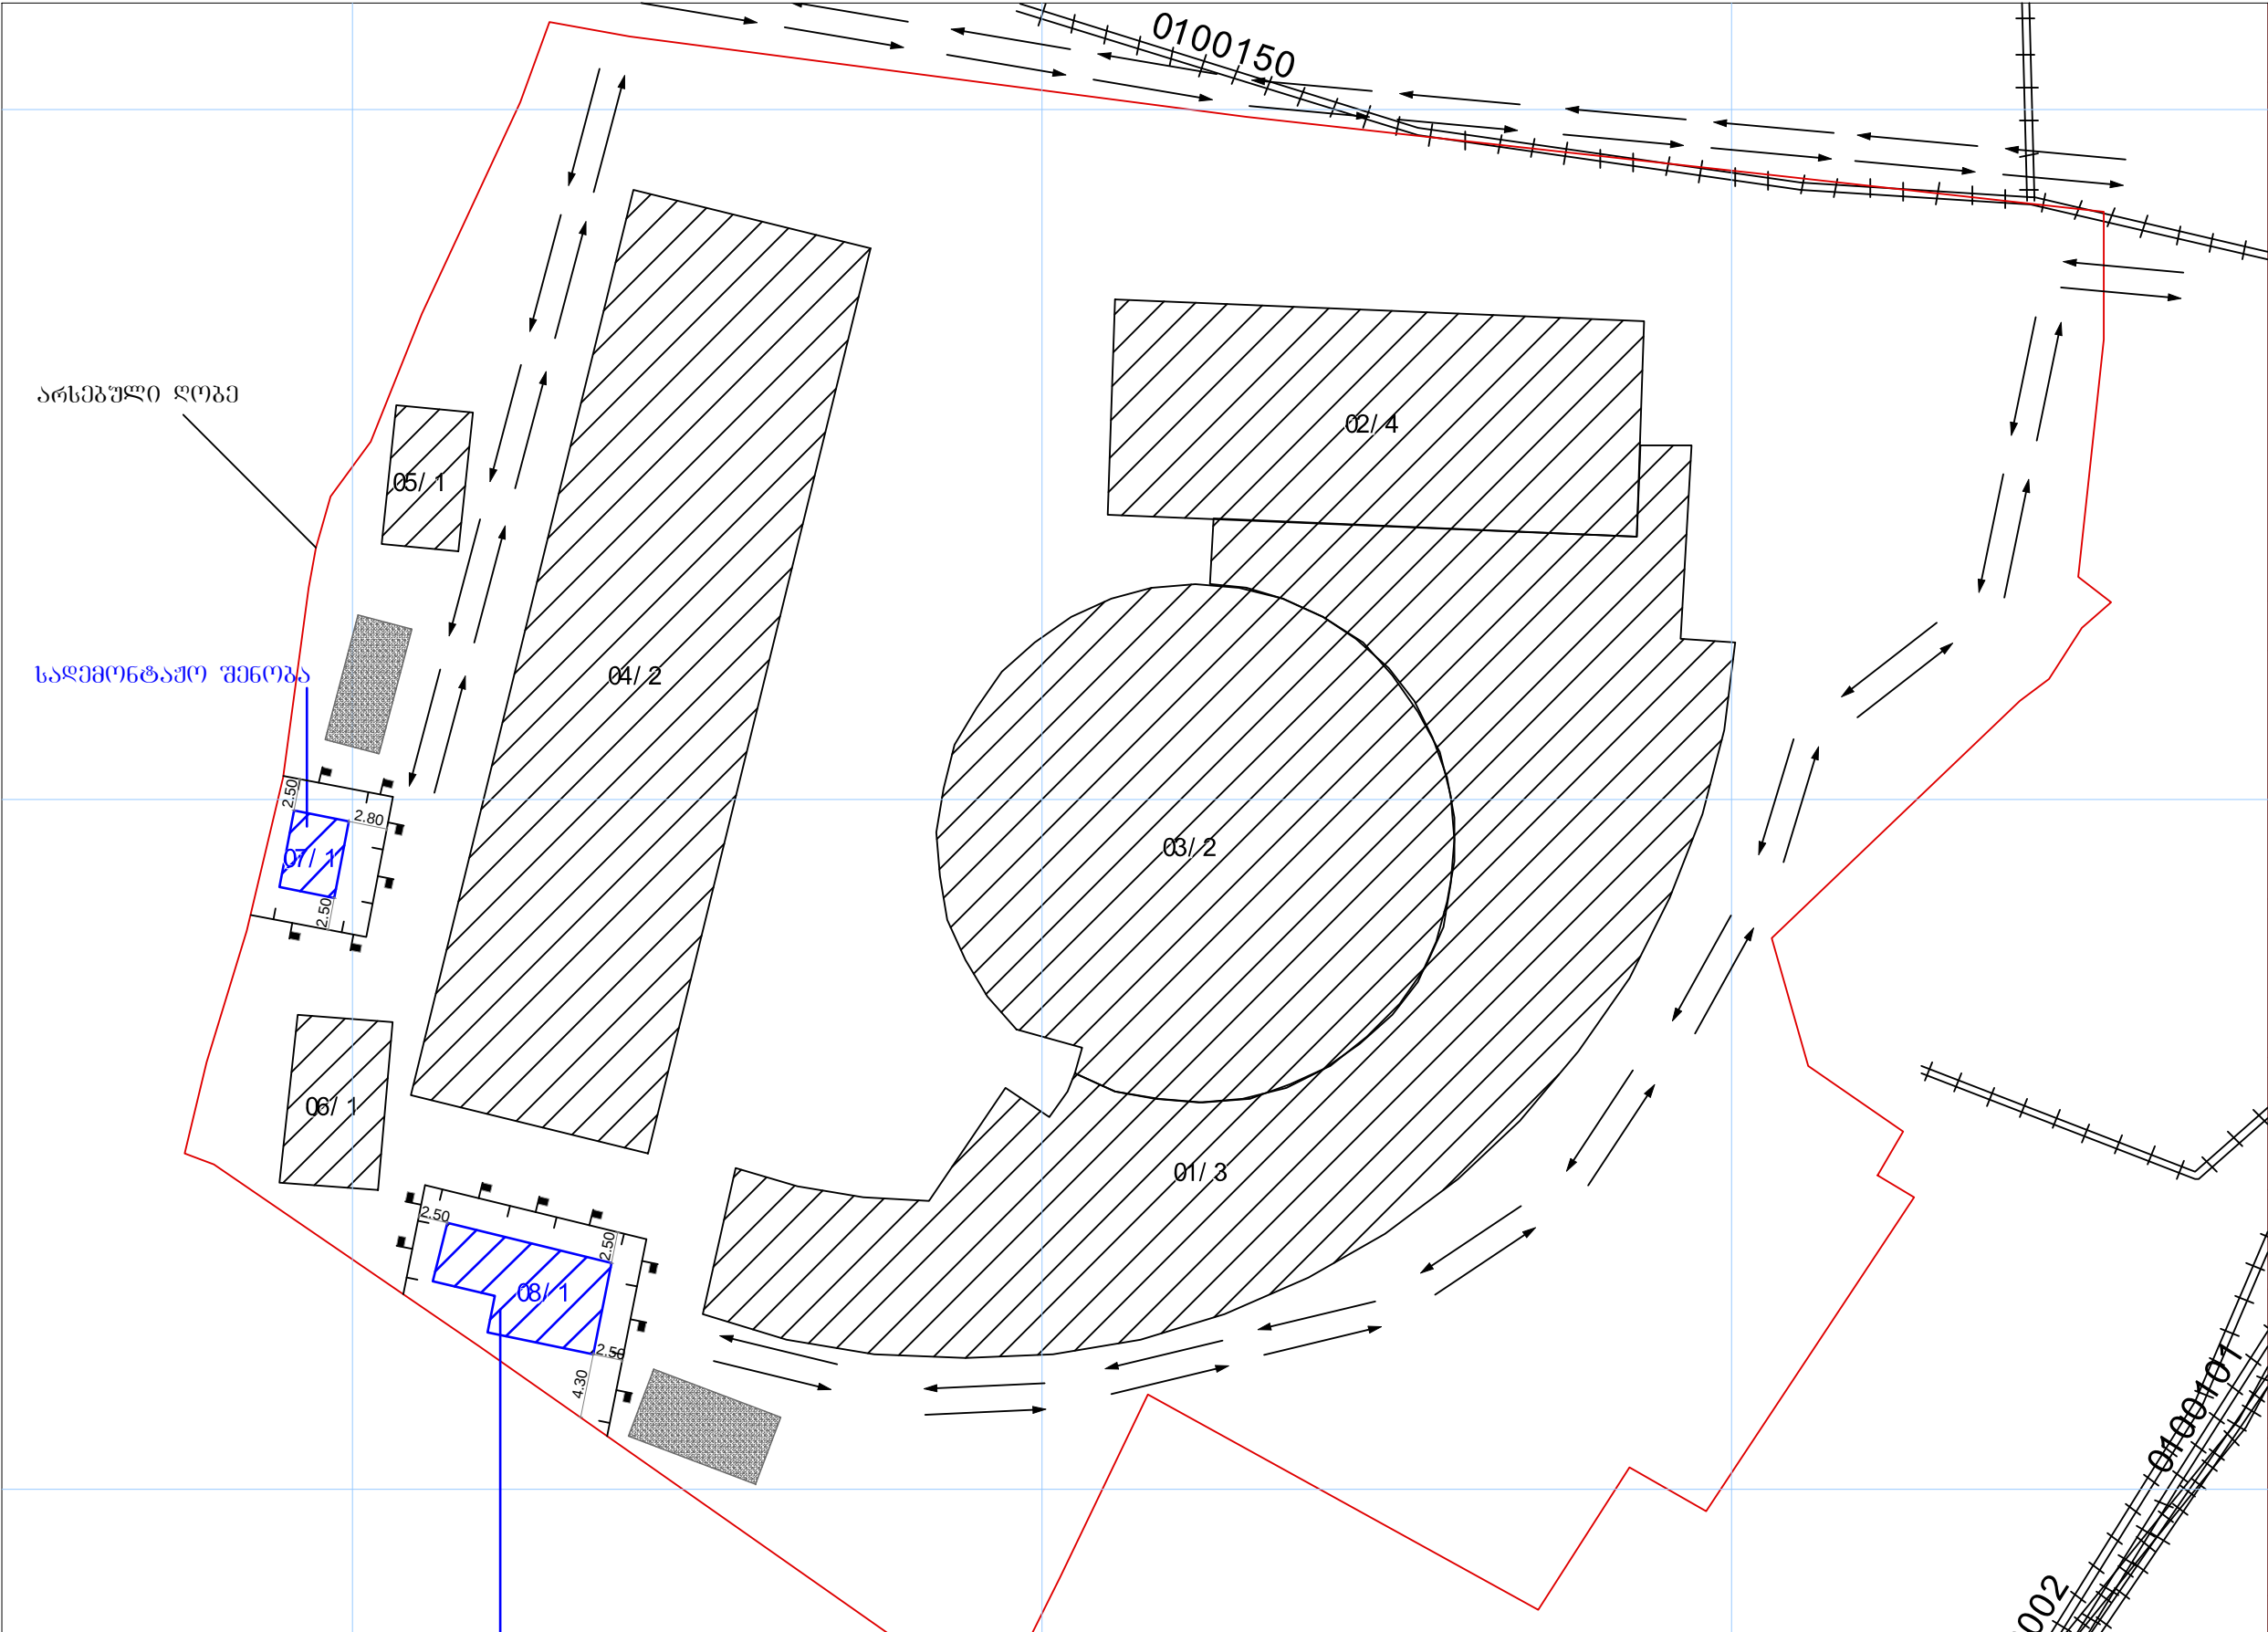

ფორმატი	A-3		
პირობითი აღნიშვნა:			
დაგეგმეთი: რუსუდან კეკელიძე სსიპ ქალაქ თბილისის №210 საჯარო სკოლა			
მისამართი: ქალაქი თბილისი, სოფელი დიდოში (ს/კ: 01.72.14.024.214)			
პროექტის დასახელება: დემონტაჟის პროექტი			
პროექტის ნაწილი: არქიტექტურა			
თანამდებობა	ბგარი	ხელმოწერა	
დირექტორი	ა. ქურაშვილი		
მთ. არქიტექტორი	დ. გოგუაძე		
შემსრულებელი ორგანიზაცია	შ.პ.ს. "ლილეო"		
ფურცლის დასახელება:			
გენგებმა			
თარიღი	29.11.2017 წ.	მასშ.	1:500
ფურცლების რაოდენობა		9	
ფურცლის ნომერი №		1	

არსებული შენობა-ნაგებობა

საღმონტაჟო შენობა-ნაგებობა

საკადასტრო საზღვარი


დროებითი სასაწყობო მოედანი

ტრანსპორტის მოძრაობის მიმართულება



პროექტის აღნიშვნები

დროებითი ღობე

სახიფათო ზონის საზღვარი

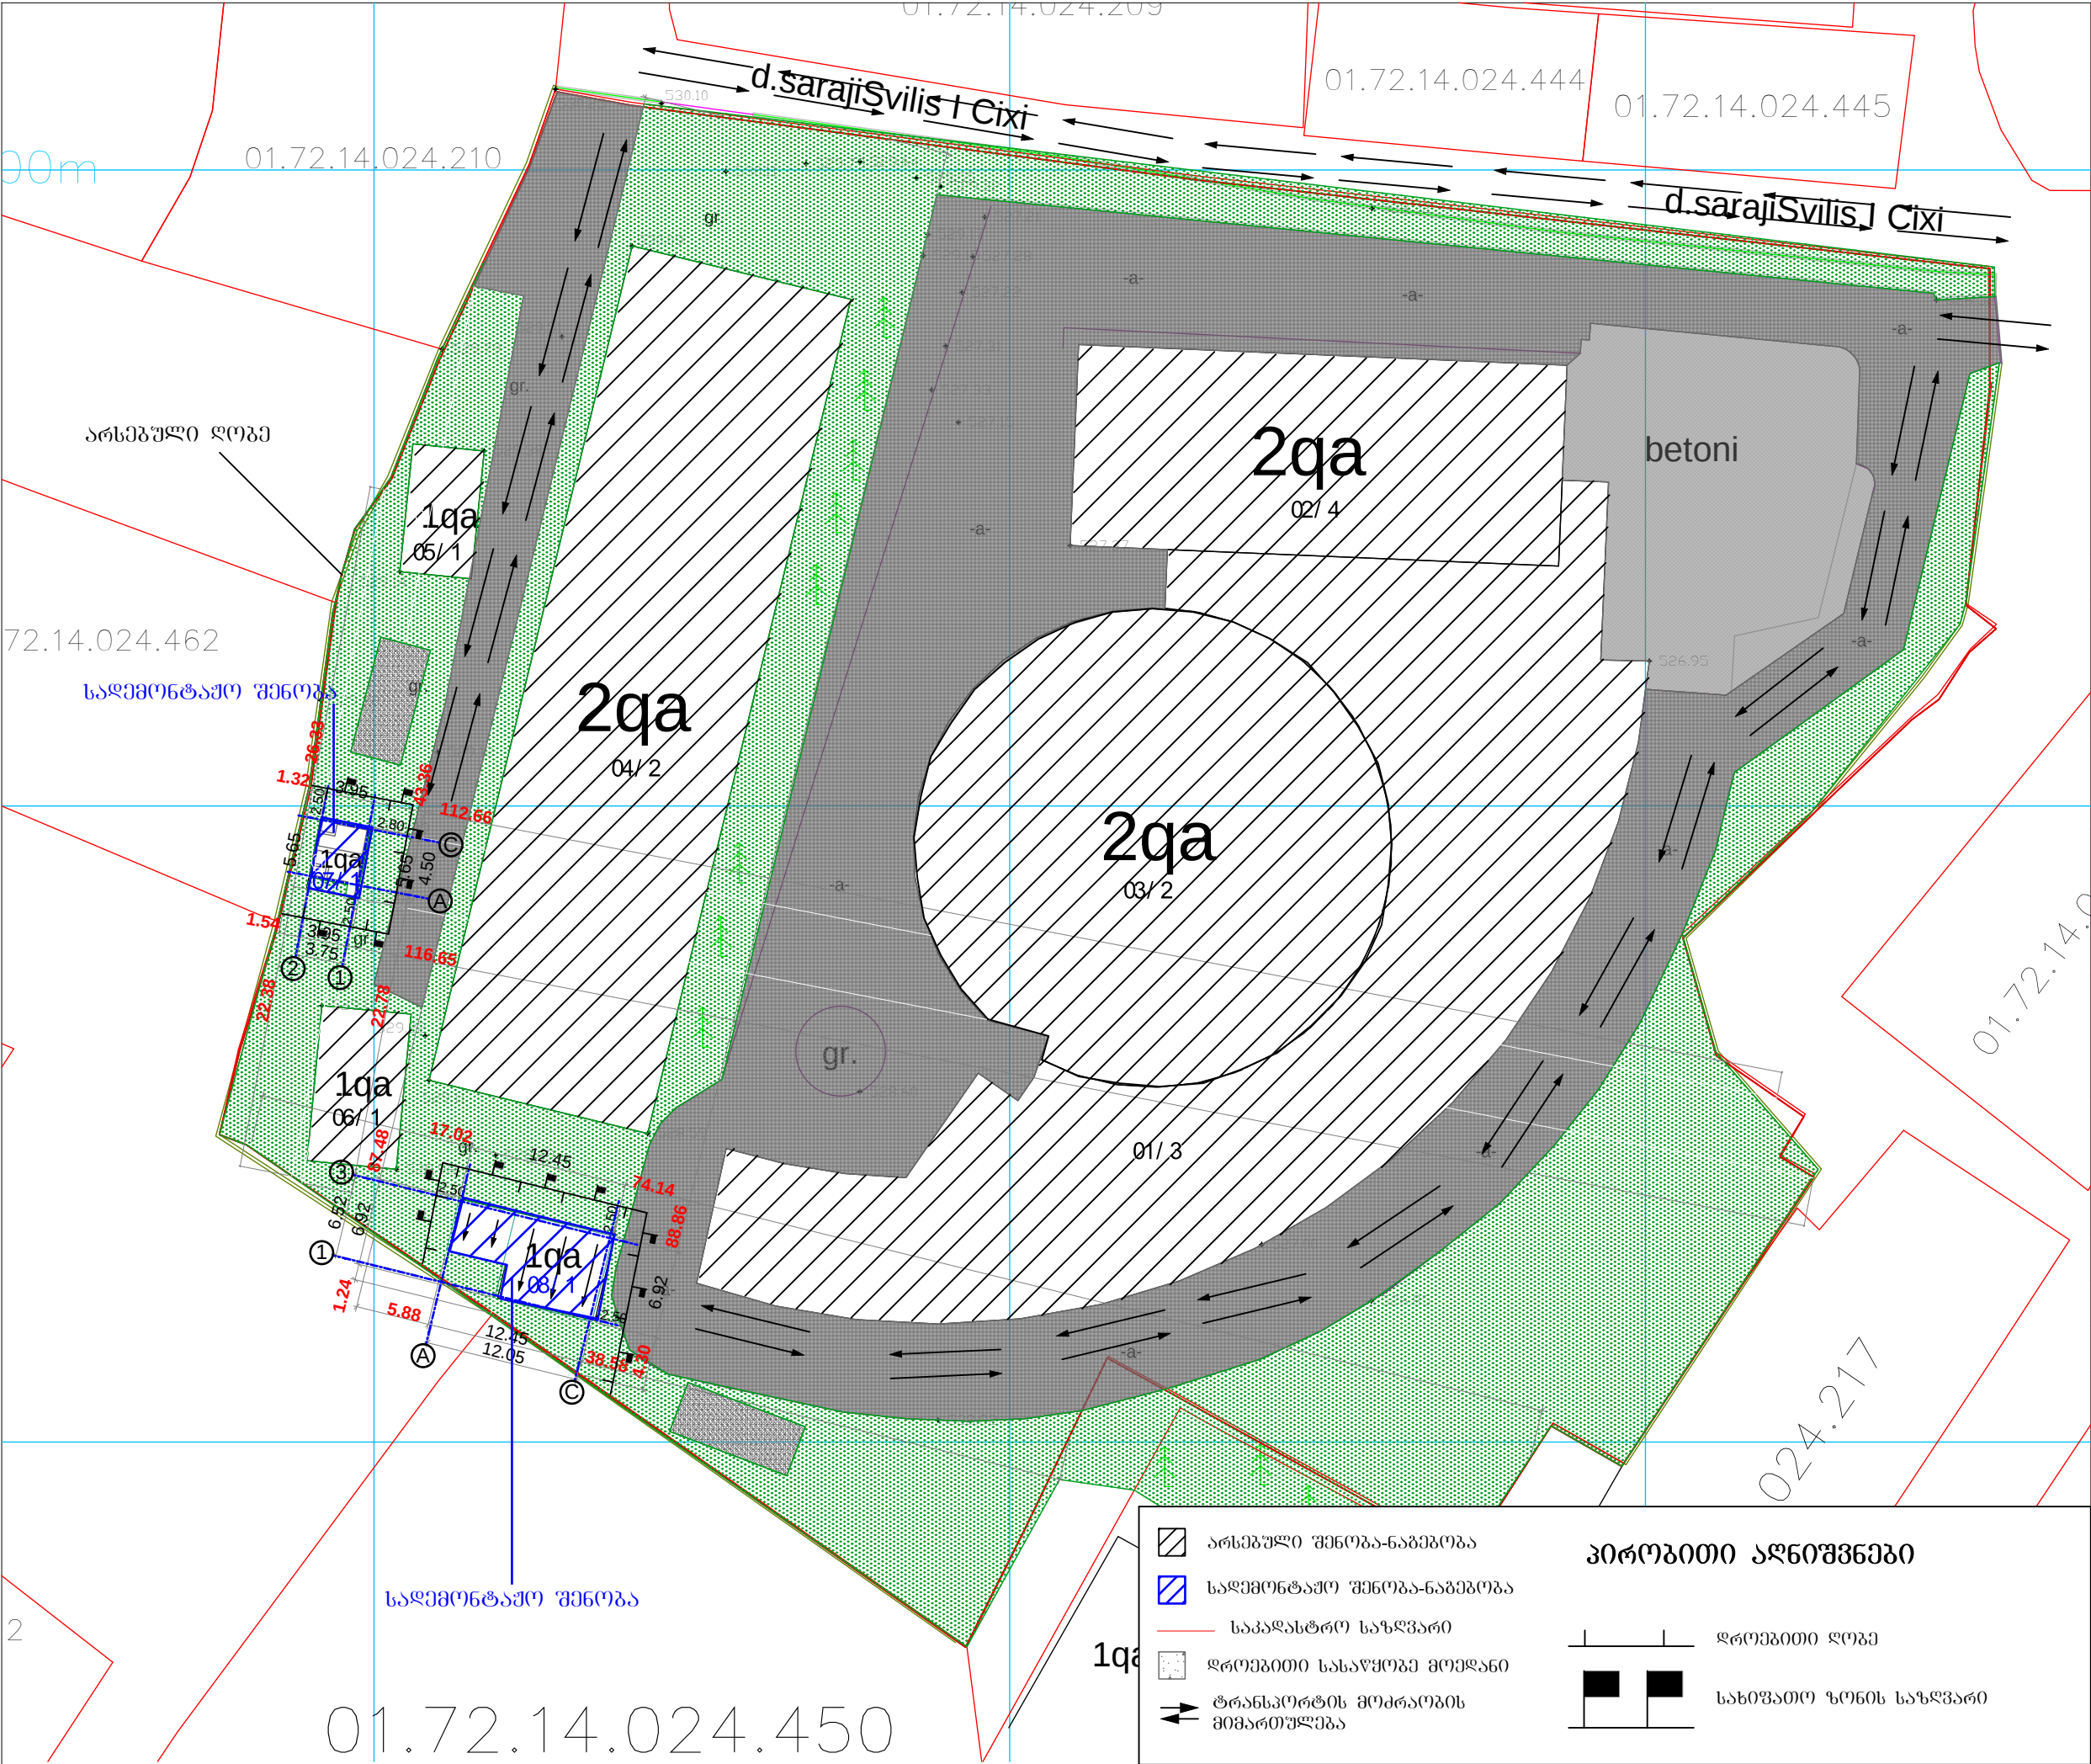

ფორმატი	A-3		
პირობითი აღნიშვნა:			
დაგეგმეთი: რუსუდან კეკელიძე სსიპ ქალაქ თბილისის №210 საჯარო სკოლა			
მისამართი: ქალაქი თბილისი, სოფელი დიდო (ს/კ: 01.72.14.024.214)			
პროექტის დასახელება: დემონტაჟის პროექტი			
პროექტის ნაწილი: არქიტექტურა			
თანამდებობა	ბგარი	ხელმოწერა	
დირექტორი	ა. შერაშვილი		
მთ. არქიტექტორი	დ. გოგუაძე		
შემსრულებელი ორგანიზაცია	შ.პ.ს. "ლიდეო"		
ფურცლის დასახელება:			
დემონტაჟის გეგმებმა			
თარიღი	29.11.2017 წ.	მასშ.	1:500
ფურცლების რაოდენობა		9	
ფურცლის ნომერი №	2		

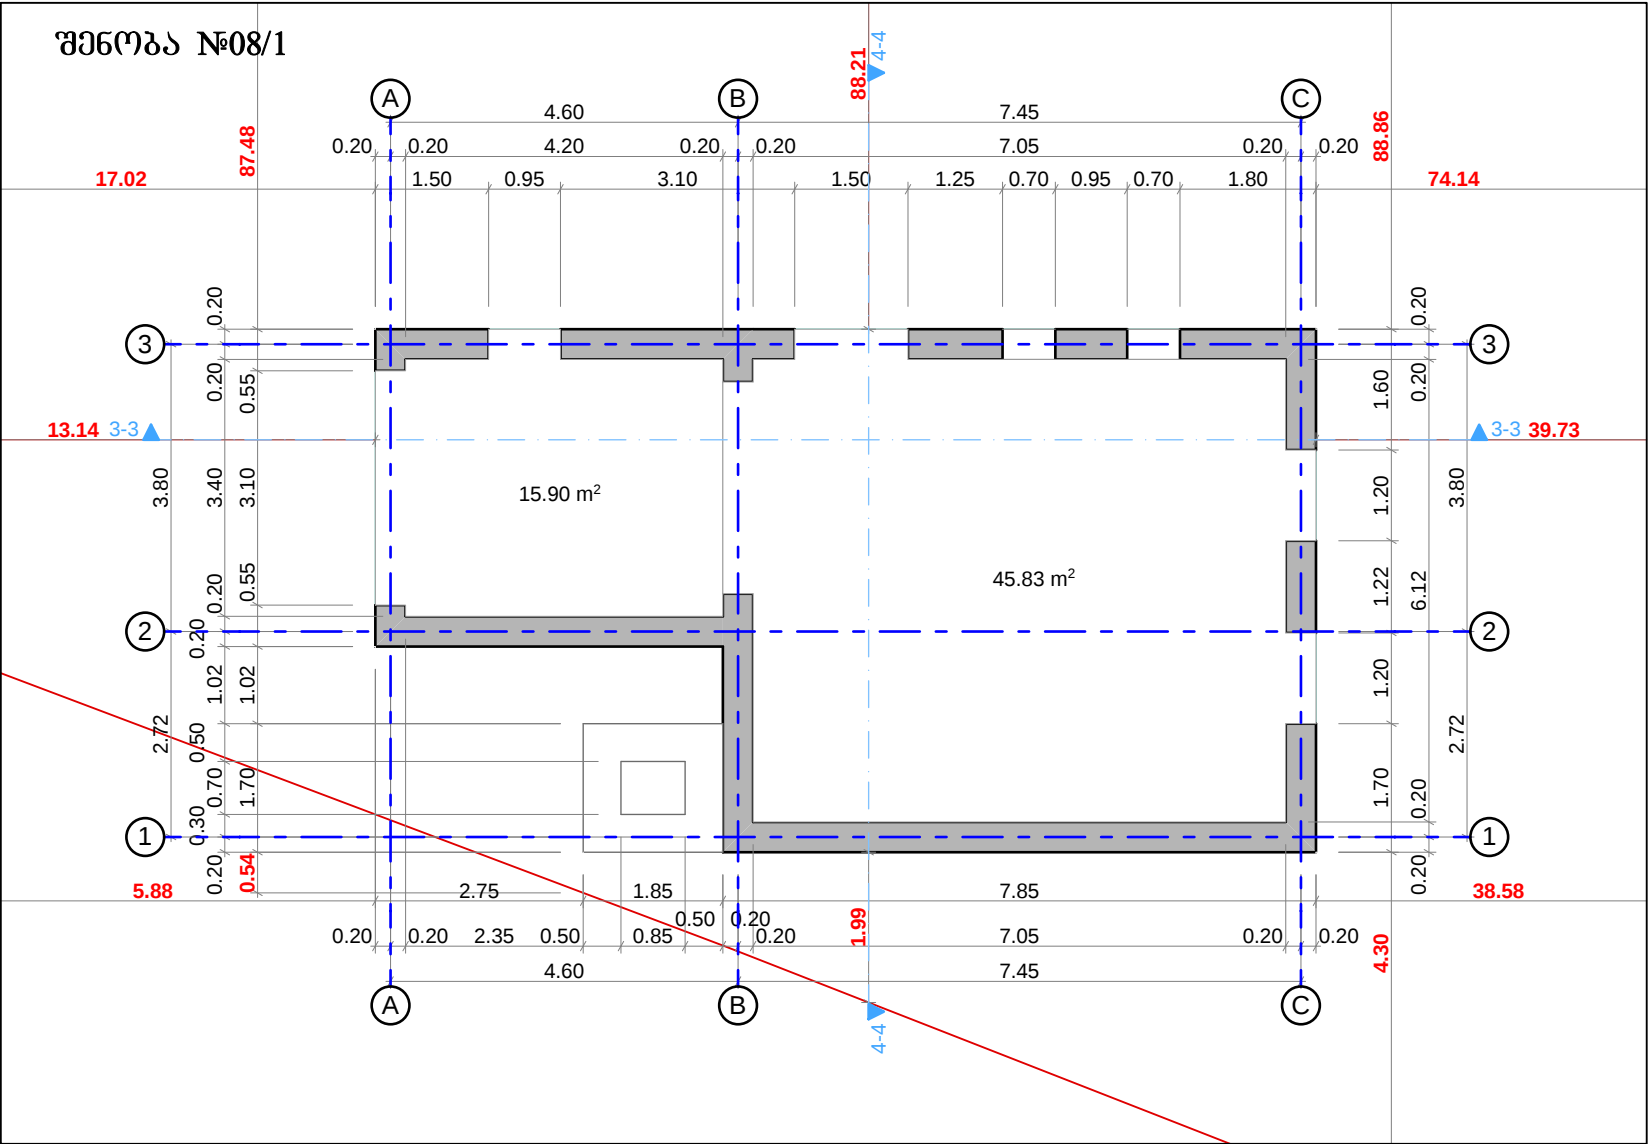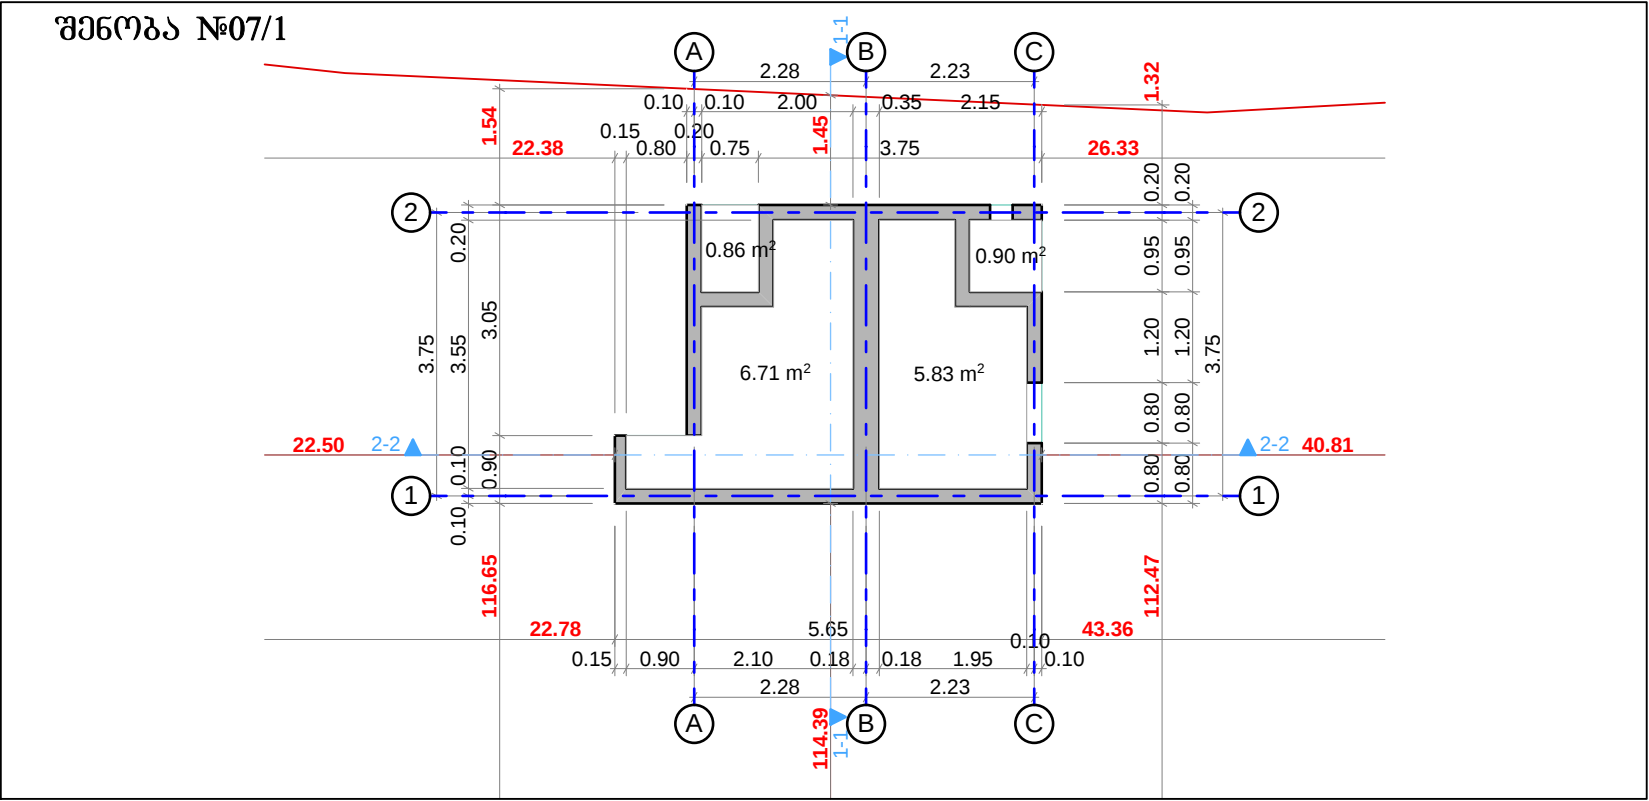

ფორმატი		A-3	
პირობითი აღნიშვნა:			
დამკვეთი:			
რუსუდან კეკელიძე			
სსიპ ქალაქ თბილისის №210 საჯარო სკოლა			
მისამართი:			
ქალაქი თბილისი, სოფელი დიდო (ს/კ: 01.72.14.024.214)			
პროექტის დასახელება:			
დემონტაჟის პროექტი			
პროექტის ნაწილი:			
არქიტექტურა			
თანამდებობა	ბგარი	ხელმოწერა	
დირექტორი	ა. ქურაშვილი		
მთ. არქიტექტორი	დ. გოგუაძე		
შემსრულებელი ორგანიზაცია	შ.პ.ს. "ლილეო"		
ფურცლის დასახელება:			
I სართულის გეგმები			
თარიღი	29.11.2017 წ.	მასშ.	1:100
ფურცლების რაოდენობა		9	
ფურცლის ნომერი №		3	

Technical drawing of a building floor plan, showing dimensions and elevations. The plan is oriented with a north arrow pointing towards the top right.

Dimensions:


- Overall width: 5.65 (divided into 2.28 and 2.23)
- Overall height: 3.75 (divided into 0.90 and 2.80)
- Internal dimensions: 2.28, 2.23, 0.15, 0.80, 0.75, 3.75, 0.20, 0.95, 2.80, 0.90.

Elevations and Levels:

- Top left corner: 22.38
- Top right corner: 26.33
- Bottom left corner: 22.78
- Bottom right corner: 43.36
- Left side elevation: 116.65
- Right side elevation: 112.66
- Top edge elevation: 1.54
- Bottom edge elevation: 1.45
- Left side elevation (lower): 22.50
- Right side elevation (lower): 40.81

Annotations:

- Section lines: 1-1 (horizontal), 2-2 (vertical)
- Room numbers: 1, 2
- Room labels: A, B, C

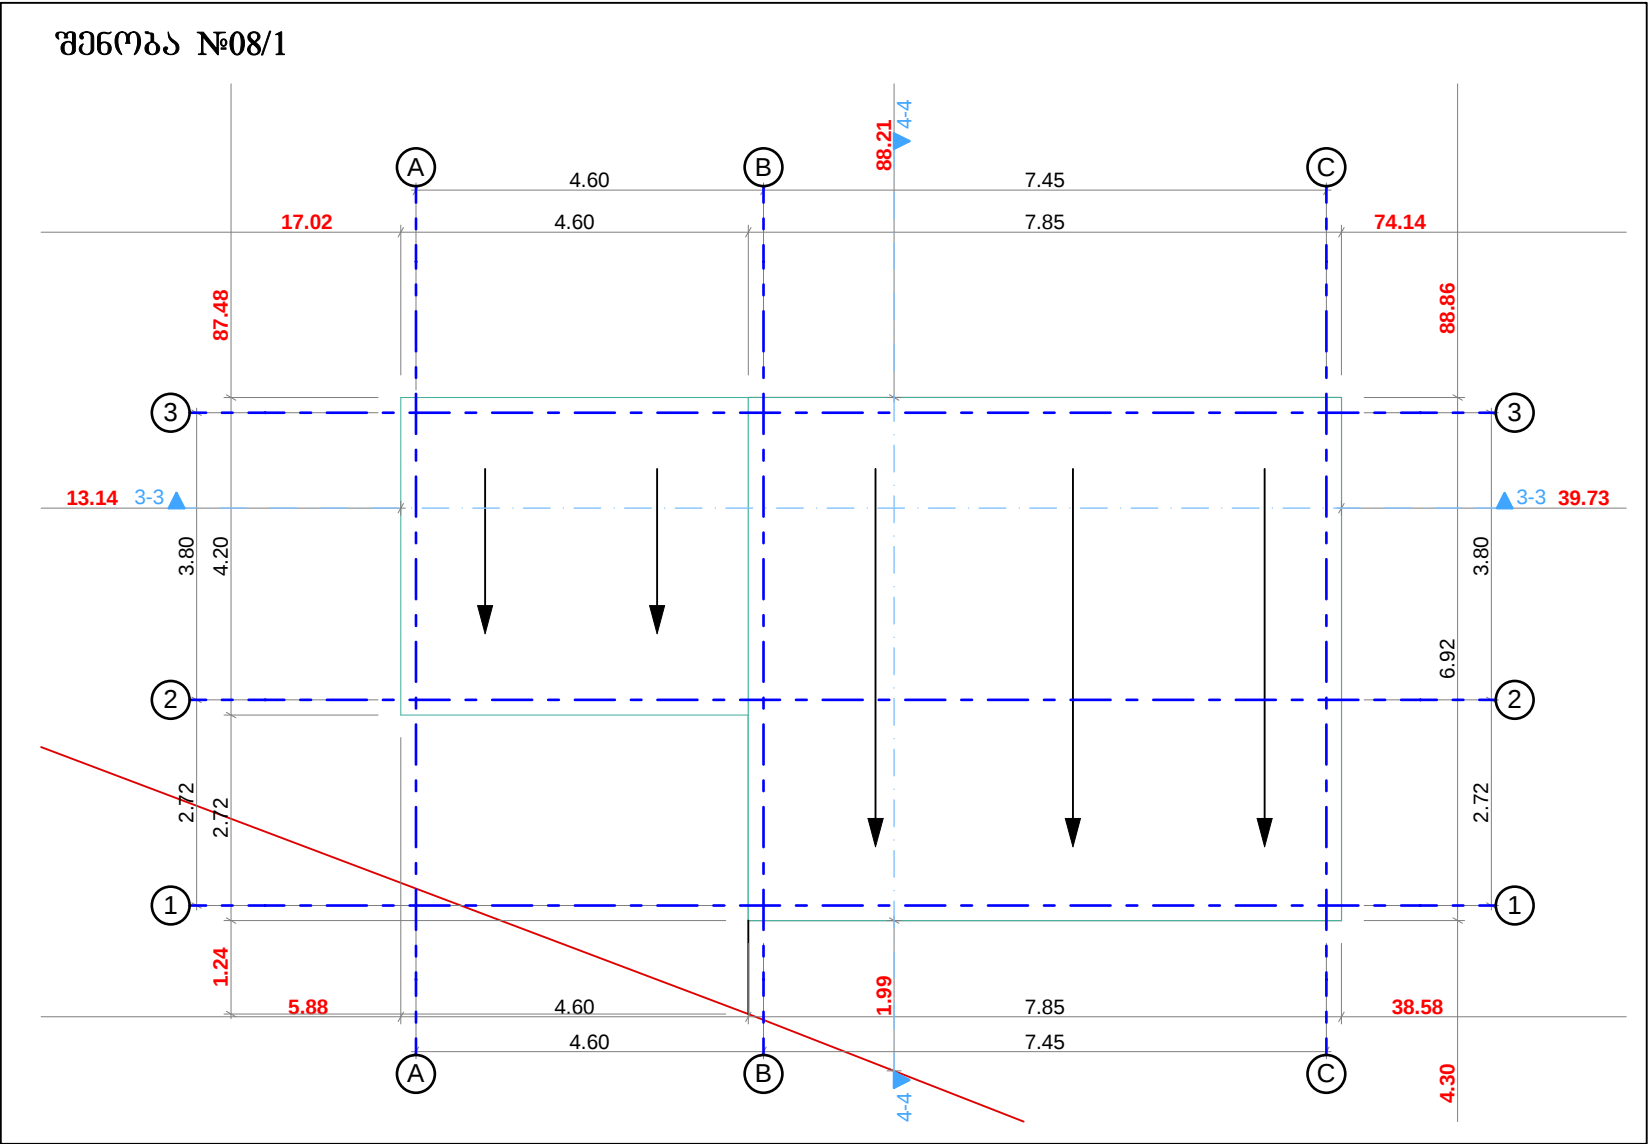

A-3

დამკვეთი:

სსიპ ქაღაძე თბილისის №210 საჯარო სკოლა

ქალაქი თბილისი, სოფელი ღიღოში
(ს/პ: 01.72.14.024.214)

პროექტის ნაწილი:
არქიტექტურა


შემსრულებელი ორბანიშვიძე	შ.პ.ს. "ლილეო"
-----------------------------	----------------

ბაღახუშვილის გეგმები

თარიღი	29.11.2017 წ.	მასშ.	1:100
ფურცლების რაოდენობა		9	
ფურცლის ნომერი №		4	

1


მოშენების ფართობი
მასშტაბი 1:200

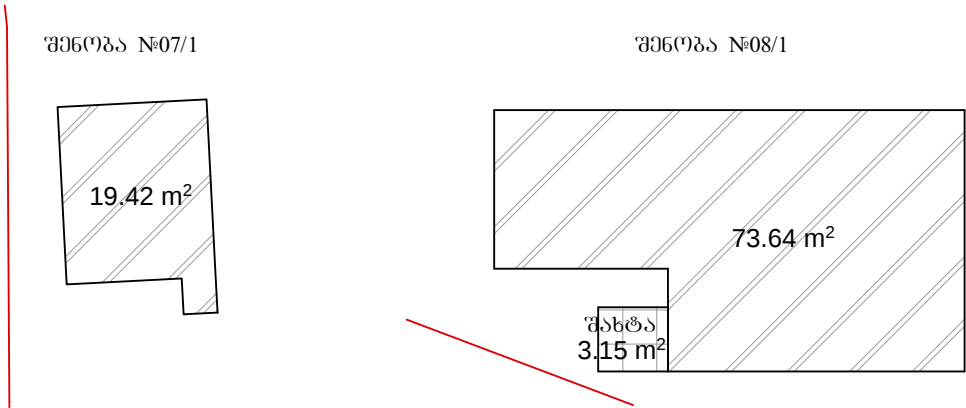

შენიშვნა №07/1-ის ფართობი: 19.42მ²
შენიშვნა №08/1-ის ფართობი: 73.64მ²
შახტის ფართობი: 3.15მ²
ჯამური ფართობი: 96.21მ²

3

ფართობი სართულების მიხედვით
მასშტაბი 1:100


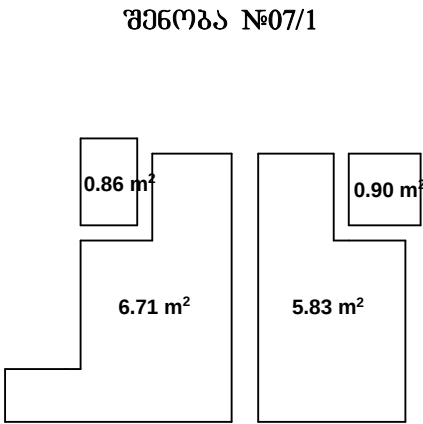


საერთო ფართობი: 14.30 მ²

შენიშვნა №07/1-ის ფართობი: 14.30მ²
შენიშვნა №08/1-ის ფართობი: 61.73მ²
ჯამური ფართობი: 76.03მ²

2


შენიშვნის აღბრუნება მიწის ნაკვეთზე
მასშტაბი 1:1000

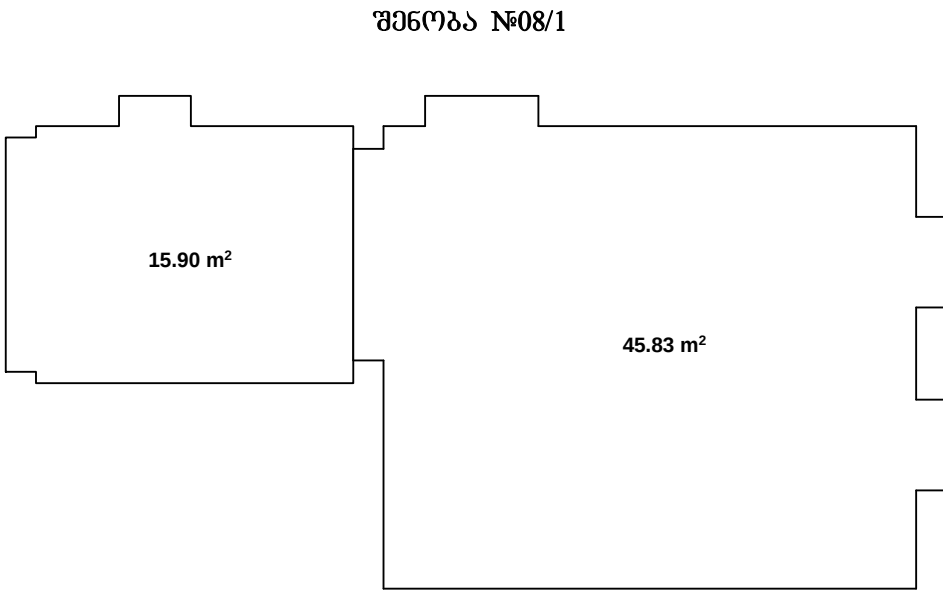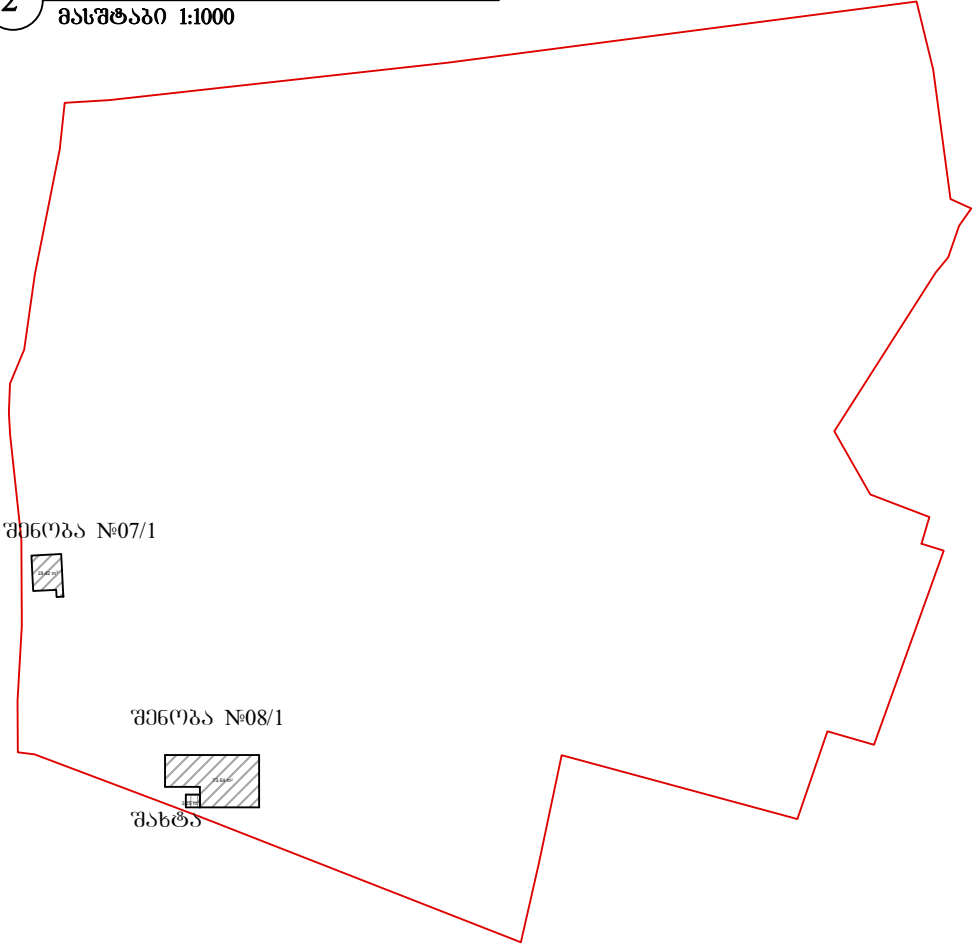


საერთო ფართობი: 61.73 მ²

ფორმატი	A-3	
პირობითი აღნიშვნა:		
დაგეგმეთი: რუსუდან კეკელიძე სსიპ ქალაქ თბილისის №210 საჯარო სკოლა		
მისამართი: ქალაქი თბილისი, სოფელი დიდოზი (ს/კ: 01.72.14.024.214)		
პროექტის დასახელება: დემონტაჟის პროექტი		
პროექტის ნაწილი: არქიტექტურა		
თანამდებობა	ბგარი	ხელმოწერა
დირექტორი	ა. ჟურაშვილი	
მთ. არქიტექტორი	დ. გოგუაძე	
შემსრულებელი ორგანიზაცია	შ.პ.ს. "ლილეო"	
ფურცლის დასახელება:		
ტექნიკურ/ეკონომიკური მაცვენებლები		
თარიღი	29.11.2017 წ.	
ფურცლების რაოდენობა	9	
ფურცლის ნომერი №	5	


ფასადი A-C ღერძებში

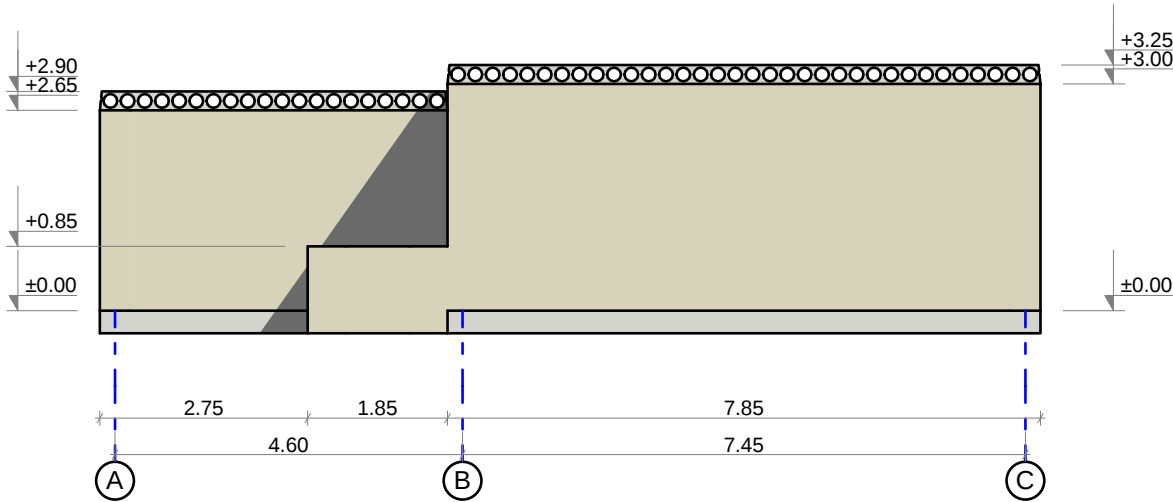


ფასადი 1-3 ღერძებში

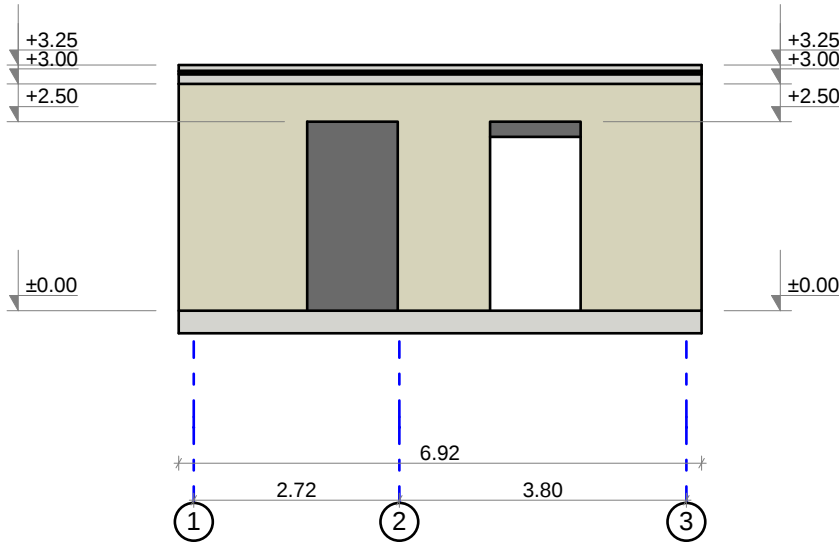

ფასადი C-A ღერძებში

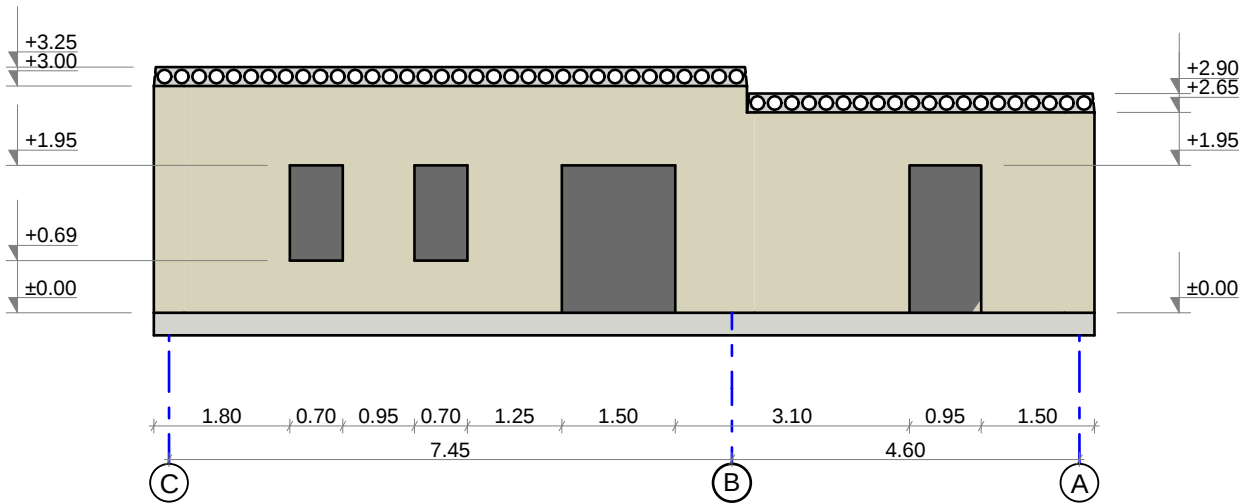


ფასადი 3-1 ღერძებში

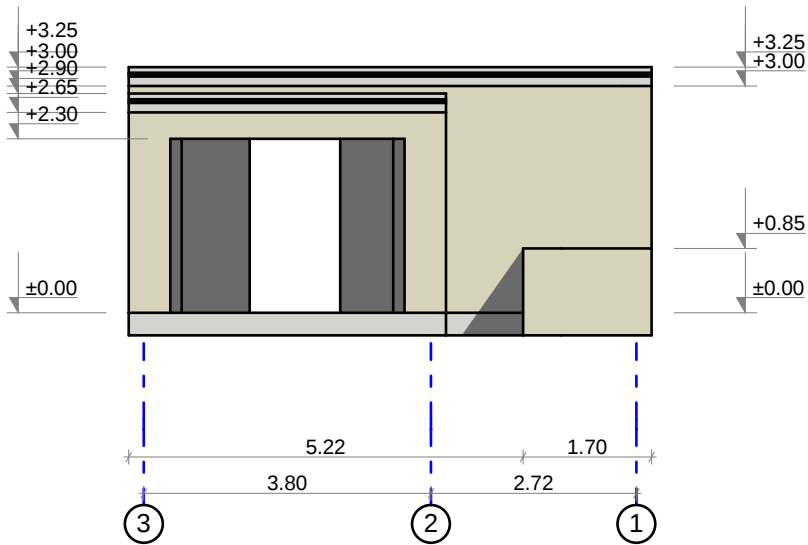


ფორმატი	A-3		
პირობითი აღნიშვნა:			
დამკვეთი: რუსუდან კეკელიძე სსიპ ქალაქ თბილისის №210 საჯარო სკოლა			
მისამართი: ქალაქი თბილისი, სოფელი დიდოში (ს/კ: 01.72.14.024.214)			
პროექტის დასახელება: ღემონტაჟის პროექტი			
პროექტის ნაწილი: არქიტექტურა			
თანამდებობა	ბვარი	ხელმოწერა	
დირექტორი	ა. ქურაშვილი		
მთ. არქიტექტორი	დ. გოგუაძე		
შემსრულებელი ორგანიზაცია	შ.პ.ს. "ლილეო"		
ფურცლის დასახელება: შენიშვნა №08/1-ის ფასალები			
თარიღი	29.11.2017 წ.	მასშ.	1:100
ფურცლების რაოდენობა		9	
ფურცლის ნომერი №		6	


ფასადი A-C ღერძებში

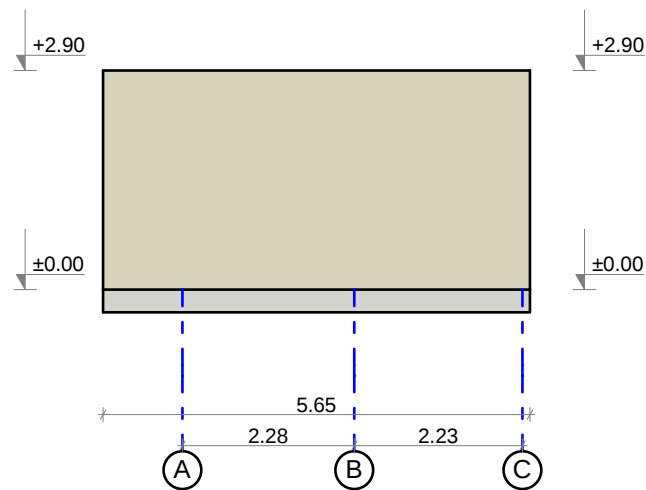


ფასადი 2-1 ღერძებში

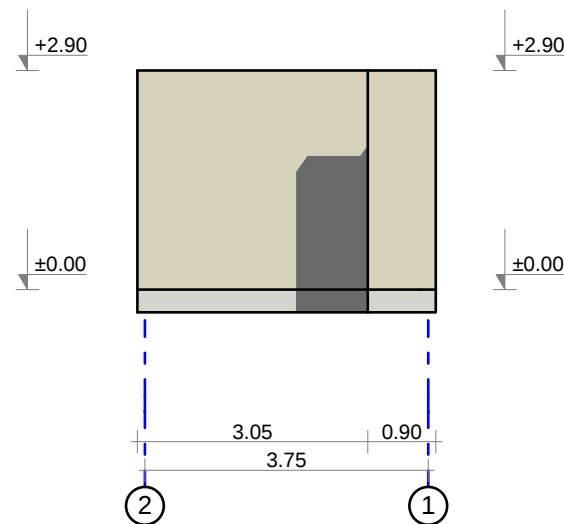





ფასადი C-A ღერძებში

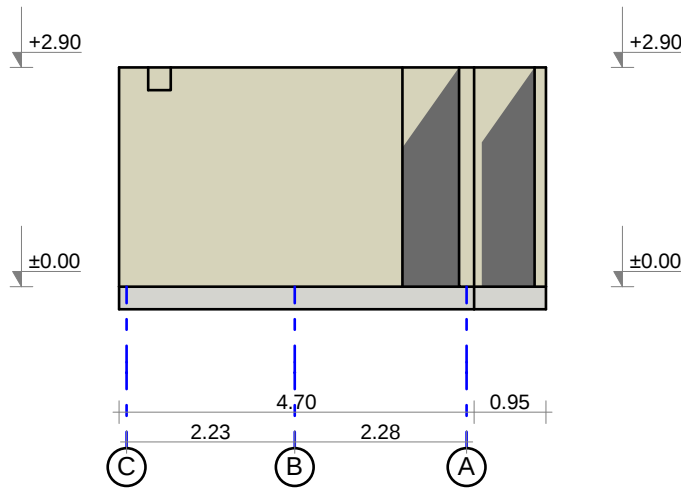

ფასადი 1-2 ღერძებში

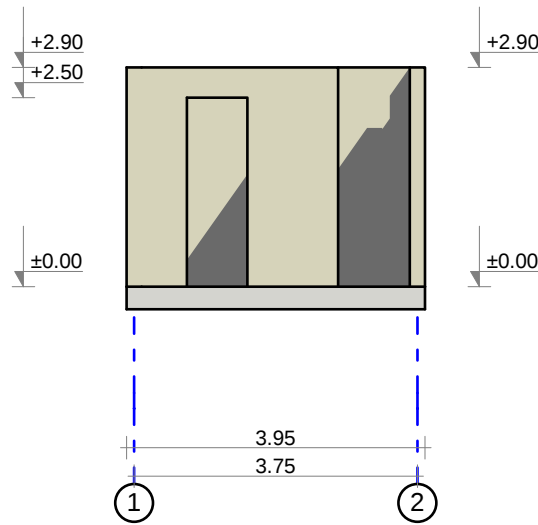

ფორმატი		A-3	
პირობითი აღნიშვნა:			
დაგეგვითი: რუსუდან კეკელიძე სსიპ ქალაქ თბილისის №210 საჯარო სკოლა			
მისამართი: ქალაქი თბილისი, სოფელი დიდოში (ს/კ: 01.72.14.024.214)			
პროექტის დასახელება: დემონტაჟის პროექტი			
პროექტის ნაწილი: არქიტექტურა			
თანამდებობა	ბგარი	ხელმოწერა	
დირექტორი	ა. ჟურაველი		
მთ. არქიტექტორი	დ. გოგუაძე		
შემსრულებელი ორგანიზაცია	შ.პ.ს. "ლილეო"		
ფურცლის დასახელება: შენიშვნა №07/1-ის ფასადები			
თარიღი	29.11.2017 წ.	მასშ.	1:100
ფურცლების რაოდენობა		9	
ფურცლის ნომერი №	7		

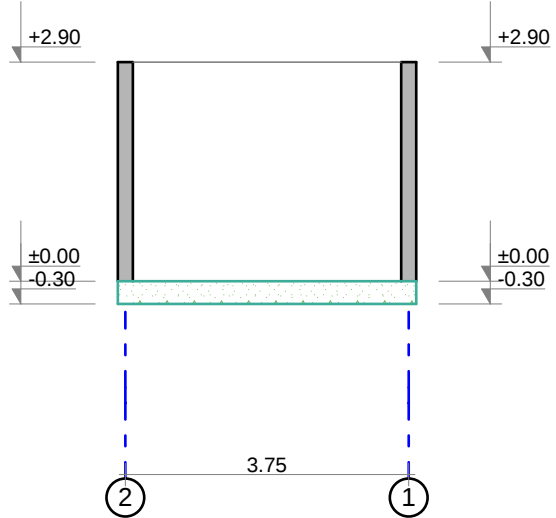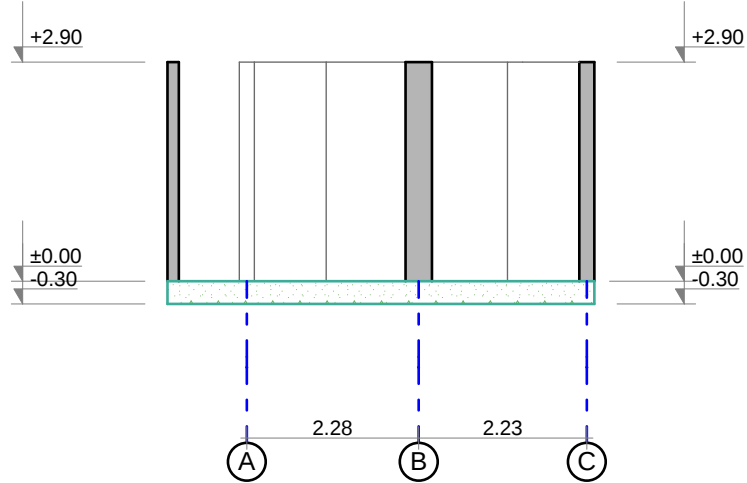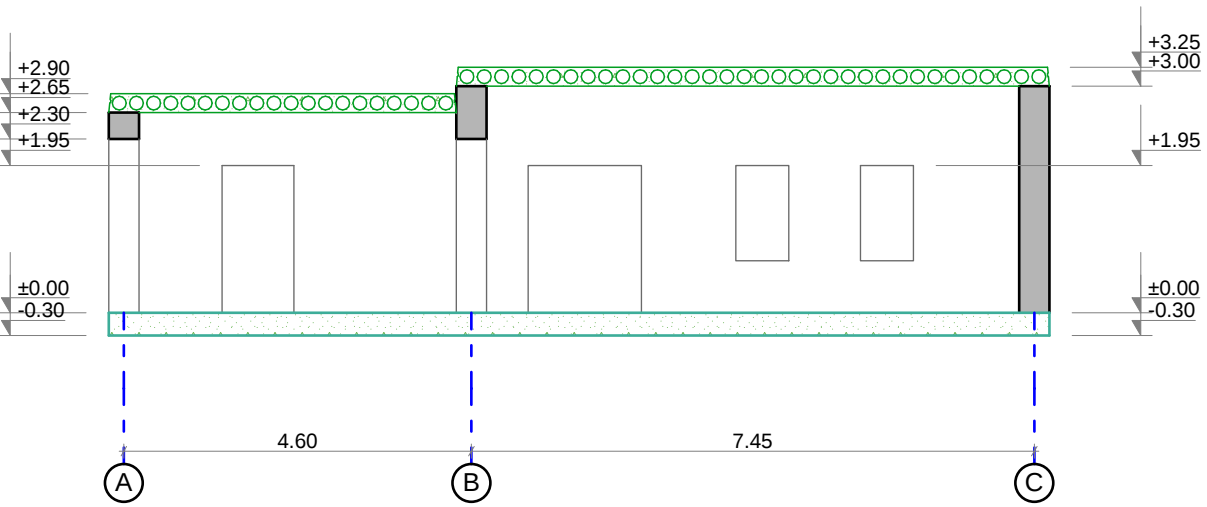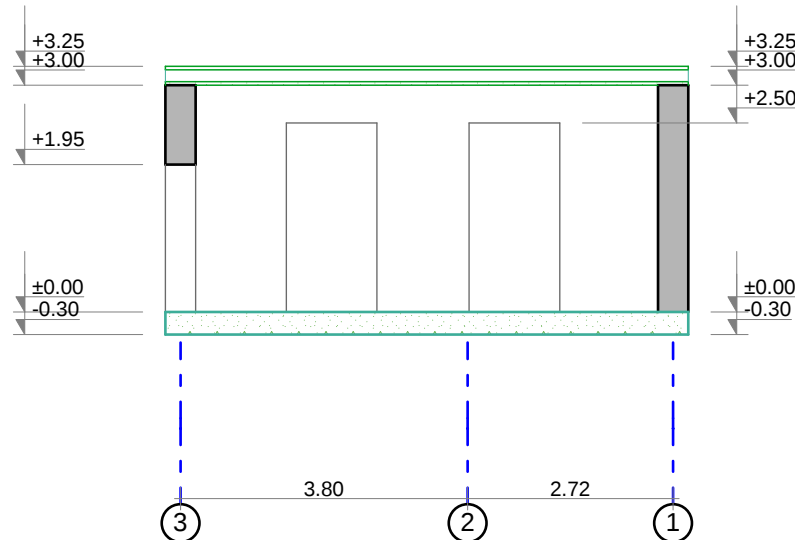ფორმატი		A-3
შენიშვნა №07/1 ჰრილი 1-1 		
შენიშვნა №07/1 ჰრილი 2-2 		
შენიშვნა №08/1 ჰრილი 3-3 		
შენიშვნა №08/1 ჰრილი 4-4 		
პირობითი აღნიშვნა:		
დაგეგმეთი: რუსუდან კეკელიძე სსიპ ქალაქ თბილისის №210 საჯარო სკოლა		
მისამართი: ქალაქი თბილისი, სოფელი დიდოში (ს/კ: 01.72.14.024.214)		
პროექტის დასახელება: დემონტაჟის პროექტი		
პროექტის ნაწილი: არქიტექტურა		
თანამდებობა	ბგარი	ხელმოწერა
დირექტორი	ა. ქურაშვილი	
მთ. არქიტექტორი	დ. გოგუაძე	
შემსრულებელი ორგანიზაცია	შ.პ.ს. "ლილეო"	
ფურცლის დასახელება:		
შენიშვნა №07/1-ის და შენიშვნა №08/1-ის ჰრილები		
თარიღი	29.11.2017 წ.	მასშ. 1:100
ფურცლების რაოდენობა		9
ფურცლის ნომერი №		8

შპს “ლილეო”




მშენებლობის ორგანიზაციის პროექტი
სადემონტაჟო სამუშაოებზე

ქ.თბილისი, სოფელი დიღომი

საკადასტროკოდი №01.72.14.024.214

დამკვეთი: რუსუდან კეკელიძე

კონსტრუქტორი: ა. ყურაშვილი

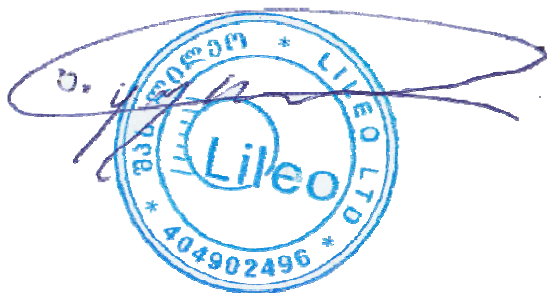

შინაარსი

I განმარტებითიგარათი

- საერთონაწილი
- საღმონტაჟო პირობების დახასიათება
- საღმონტაჟო ობიექტის დახასიათება, ტექნიკურ-ეკონომიკური
მაჩვენებლები
საღმონტაჟო მოედნის ორგანიზაცია
- სამუშაოთა წარმოებისწესები და მეთოდები
- ხანგრძლივობის დადგენა
- უსაფრთხოების ტექნიკა
- გარემოსდაცვისლონისძიებები

II ძირითადი სამუშაო მანქანებისა და სატრანსპორტო საშუალებების მოთხოვნილებათა უწყისი.

III გამოყენებულილიტერატურა

IV მუშაობისწარმოებისბრაფიკი

ბრაფიკულინაწილი (მ.ო.პ.-3; მ.ო.პ.-4)

I განმარტებითიგარათი

1. საერთონაწილი

- ა) გშენებლობის ორგანიზაციის პროექტის დამუშავებას საფუძვლად დაედო შემდეგი მონაცემები:
- დავალება პროექტირებაზე;
 - პროექტით მიღებული არქიტექტურული და კონსტრუქციული გადაწყვეტები;
 - რაიონის სიტუაციური გეგმა;
 - გეოდეზიური გეგმები და პროფილები;
 - გეოლოგიური და ჰიდრო გეოლოგიური გამოკვლევების მონაცემები;
- ბ) დემონტაჟის ორგანიზაციის პროექტი შესრულებულია მოქმედი სამშენებლო ნორმების, წესების და სახელმწიფო სტანდარტების (მათ შორის ხანძარ ფეთქებადი უსაფრთხოების) შესაბამისად. ნორმატიული დოკუმენტის ჩამონათვალი მოცემულია III თავში (გამოქმენებული ლიტერატურა), აგრეთვე შესაბამის თავებში და ქვეთავებში.

2. სადემონტაჟო პირობების დახასიათება

სადემონტაჟო ობიექტის გაშიზნული ტერიტორია მდებარეობს ქ. თბილისი, სოფელი დიდოში საკადასტრო კოდით №01.72.14.024.214 მიწის ნაკვეთზე. მოედანი წარმოადგენს მრავალკუთხა ფორმის ნაკვეთს, იგი ხასიათდება ქვიშა ქვებისა და არბილიტების მორიბეობით დაფარული დელუვიურ-პროლუვიური ნალექებით.

არსებულ მოედანზე, უნდა მოხდეს საკადასტრო ნუმერაციით 07/1 და 08/1 ერთ სართულიანი სართულიანი დამხმარე ტიპის შენობების დემონტაჟი.

გეოლოგიური ზოგადი მონაცემებით არსებულ უბანზე გავრცელებულია ერთი ფენა გუქი ქავისფერი მტვეროვანი თიხნარები, ნახევრად მჟარი კონსისტენციის, ღორღისა და ხვინჯის 25-35%-მდე მინარევით.

3. სადემონტაჟო ობიექტის დახასიათება და ტექნიკურ-ეკონომიკური მაჩვენებლები.

სადემონტაჟო შენობები წარმოადგენს ერთ სართულიან დამხმარე ტიპის ნაგებობებს, შენობების კონსტრუქციული მდგომარეობა ფაქტობრივად ამორტიზირებულ მდგომარეობაშია. შენობა 07/1 და 08/1 აშენებულია წითელი აგურის კედლების წყობით, რომელიც ფაქტობრივად ჩამოშლილია, ხოლო გადახურვა ღრუბანიანი სიმკარეებით.

სადემონტაჟო შენობა 07/1 და 08/1 მზიდი ელემენტები წარმოადგენილია შემდეგი კონსტრუქციებისგან:

საპრიკვლები:- ღენტური;
მოიღი კედლები: - წითელი აბური;
ბადახურვის ფილები - ანაკრები ღრუბანიანი ფილები;
უზრუნველყოფა ელ.ენერგიის და საინჟინრო კომუნიკაციები არ არის შეწყვენილი.

4. სამშენებლო მოედნის ორგანიზაცია

- ა) სადემონტაჟო მოედნის ორგანიზაცია- გულისხმობს სამშენებლო წარმოების მომზადებას საინჟინრო თვალსაზრისით სნ და წ 3.01.01 – 85 №1 და №2 დებულებების მიხედვით.
- ბ) სადემონტაჟო სამუშაოების დაწყების წინ თბილისის არქიტექტურის სამსახურის სპეციალისტებთან ერთად სრულდება ტოპო- გეოდეზიური სამუშაოები შენობის მიზნითა და ღერძების დაკვალვით.
- ც) – სადემონტაჟო სამუშაოთა წარმოებისას აუცილებელია უსაფრთხოების და ხანძარ საწინააღმდეგო ღონისძიებების დაცვა. ამ მიზნით მუშა მოსამსახურეებზე უნდა ჩატარდეს ინსტრუქტაჟი გამოცდების ჩატარებით.

5. სამუშაოთა წარმოების წესები და მეთოდები

1. მოსამსახურეები სამუშაოები:

მოსამსახურეები სამუშაოებით იწყება სამშენებლო ციკლი

- ტერიტორიის დაბეგმარება – მცენარეული შრის მოხსნა, ტერიტორიის დაკვალვა;
- ტერიტორიის შემოღობვას არ საჭიროებს;
- ღრობითი წყლის გადამყვანების, კანალიზაციის და სამშენებლო მოედნის ელ. მომარაგების მოწყობა;

2. სადემონტაჟო სამუშაოები:

- ბადახურვის ფილების ჩახსნა სპეციალური ხელის ხელსაწყოების დახმარებით.
- კედლების დემონტაჟი.
- საპრიკვლის დემონტაჟი და სამშენებლო ნაგვის გატანა მოედნიდან.

სამუშაოთა წარმოების უწყვეტობისა და ტექნოლოგიების უზრუნველსაყოფად აუცილებელია მშენებლობის აღჭურვა ცხრილში ჩამოთვლილი (II თავი) მმანისებით და ინსტრუმენტებით.

6. დემონტაჟის ხანგრძლივობის დადგენა

სადემონტაჟო ხანგრძლივობისა და სამუშაოების წარმართვის თავლსაზრისით ობიექტი ერთ სართულიანი დამხმარე ტიპის ნაგებობაა, პროექტის მიხედვით ხდება სრული დემონტაჟი. არქიტექტურული ესკიზებისა – მოცულობითი და კონსტრუქციული გადაწყვეტიითი სირთულის მიხედვით მართივი კატეგორიისაა.

დემონტაჟის ხანგრძლივობას ვაღებენ $T=1$ თვეს

7 უსაფრთხოების ტექნიკა

- ა) უცხო პირთა, აგრეთვე სადემონტაჟო ოპერაციებში დაუშაქმებული მუშა მომსახურეთა ყოვნა სამუშაოლო მოედანზე დაუშვებელია.
- ბ) მუშა – მომსახურე პერსონალს უნდა ჩაუტარდეს ინსტრუქტაჟი მშენებლობაზე უსაფრთხოების ტექნიკის უზრუნველყოფის საკითხებზე, ასევე ტარდება გამოცდაც.
- გ) მომუშავეთა შორის უსაფრთხოების ღონისძიებები უნდა იყოს დაცული – სამონტაჟო სამუშაოთა წარმოების ყველა ეტაპზე, თანახმად სნ და წ III – 4 – 80 და სხვა ნორმატიულ – საკანონმდებლო დოკუმენტების მითითებების შესაბამისობით. მათგან ყურადღება მახვილდება შემდეგზე:
 1. სამუშაო ადგილები მუშაობის პირობებისა და ტექნოლოგიური ბათვალისწინებით უზრუნველყოფილი უნდა იყოს კოლექტიური დაცვისა და სიბნაღისაციის საშუალებით.
 2. მასალებისა და ნაკეთობების დასაწყოება უნდა მოხდეს მათზე ტექნოლოგიურ პირობათა ბათვალისწინებით; ამავე დროს ისინი უნდა დაეწყოს მოსწორებულ ადგილზე, რომ მათი მოცურება არ მოხდეს.
 3. იკრძალება ვიბრატორის სხვა ადგილზე გადატანა მისი ელექტრო ქსელიდან გამორთვის გარეშე. სამუშაოთა შესრულების შემდეგ ვიბრატორი სუფთავდება და მშრალად იწმინდება.

4. ეკოლოგია და გუნების დაცვის საკითხები

- ა) სადემონტაჟო სამუშაოების დაწყება დაიწყება ქ. თბილისის მერიის ს.ს.ი.პ არქიტექტურის სამსახურის მიერ გაცემული ნებართვის შემდეგ. მშენებლობა აუცილებელია განხორციელდეს გუნების დაცვით და ჰაერის გაბინძურების საწინააღმდეგო ღონისძიებების დაცვით.
- ბ) გარემოს დაცვის სამსახურის ნებართვის გარეშე მშენებლობის სიანლოვეს იკრძალება მრავალწლიანი ხეებისა და ნარბავეების მოჭრა ან ბანაღბურება.
- ც) დემონტაჟის დამთავრების პერიოდში მოედნიდან სამშენებლო ნაბვის ბატანა უნდა მოხდეს უშუალოდ ავტო თვითმცლელი მანქანების საშუალებით.

- დ) არემოს ღაცვის სამსახურის ნებართვის გარეშე ობიექტის სიახლოვეს იკრძალება მრავალწლიანი ხეებისა და ნარგავების მოჭრა ან განადგურება.
- ე) სადემონტაჟო სამუშაოების დამთავრების პერიოდში სამშენებლო ნაბვის ღიად ჩამოყრა დაუშვებელია, რათა ამ შემთხვევაშიც არ მოხდეს მტვრის გაბნევა და სელიტეზულ ზონაში. შენობა უნდა აღიჭურვოს ინვენტარული კონუსური ნაბავზამტარებით. ნაბვის ჩამოცვლა კი მოხდეს უშუალოდ ავტოთვიტიმცლელი მანქანების კარებში.
- ვ) სამშენებლო ნაბვის ჩამოცლა მოხდება ალბილზე საპროექტო შენობის ფუნდამენტებში

II – ძირითადი სამშენებლო მანქანებისა და სატრანსპორტო საშუალებების მოთხოვნილებათა უწყისი

№	დასახელება	მარკა	რაოდ.ცალი
1	თვითმცლელი, კარიანი და სპეც ავტოტრანსპორტი სხვადასხვა საფშ. აბვის ბასატანად		1
3	ზედაპირული ვიბრატორი პერფერატორი (სამოქდნო)	ს-697	1
4	ელ. შესადუღებელი აპარატი	კომპ.	1
5	ანეჰმატური ინსტრუმენტი: საბურღი და სხვა		
6	სხვადასხვა დანიშნულების ხელის მოწყობილობა-ინსტრუმენტები;		
მითითებები: რეკომენდირებული მანქანა—დანაღბარები, კერძოდ ამჟმ მმქანიზმის მონტაჟი აღბილზე არ საჭიროებს, შინობის კატეგორიიდან გამომდინარე			

შპს ამოყენებულ ილიტერატურა

СН И ПШ -4-80	Техника безопасности в строительстве
СН И ПЗ-02-01-87	Земляные сооружения
СН И П1-04-03-85	Нормы продолжительности строительства и задела в строительстве предприятий зданий и сооружений
СН И ПЗ-01-01-85	Организация строительного производства
СН И ПРН-73	Расчетные нормативы

დირექტორი: ა. ყურაშვილი
კონსტრუქტორი: ა. ყურაშვილი

