


მიწის ნაკვეთის საკადასტრო აზომვითი ნახაზი

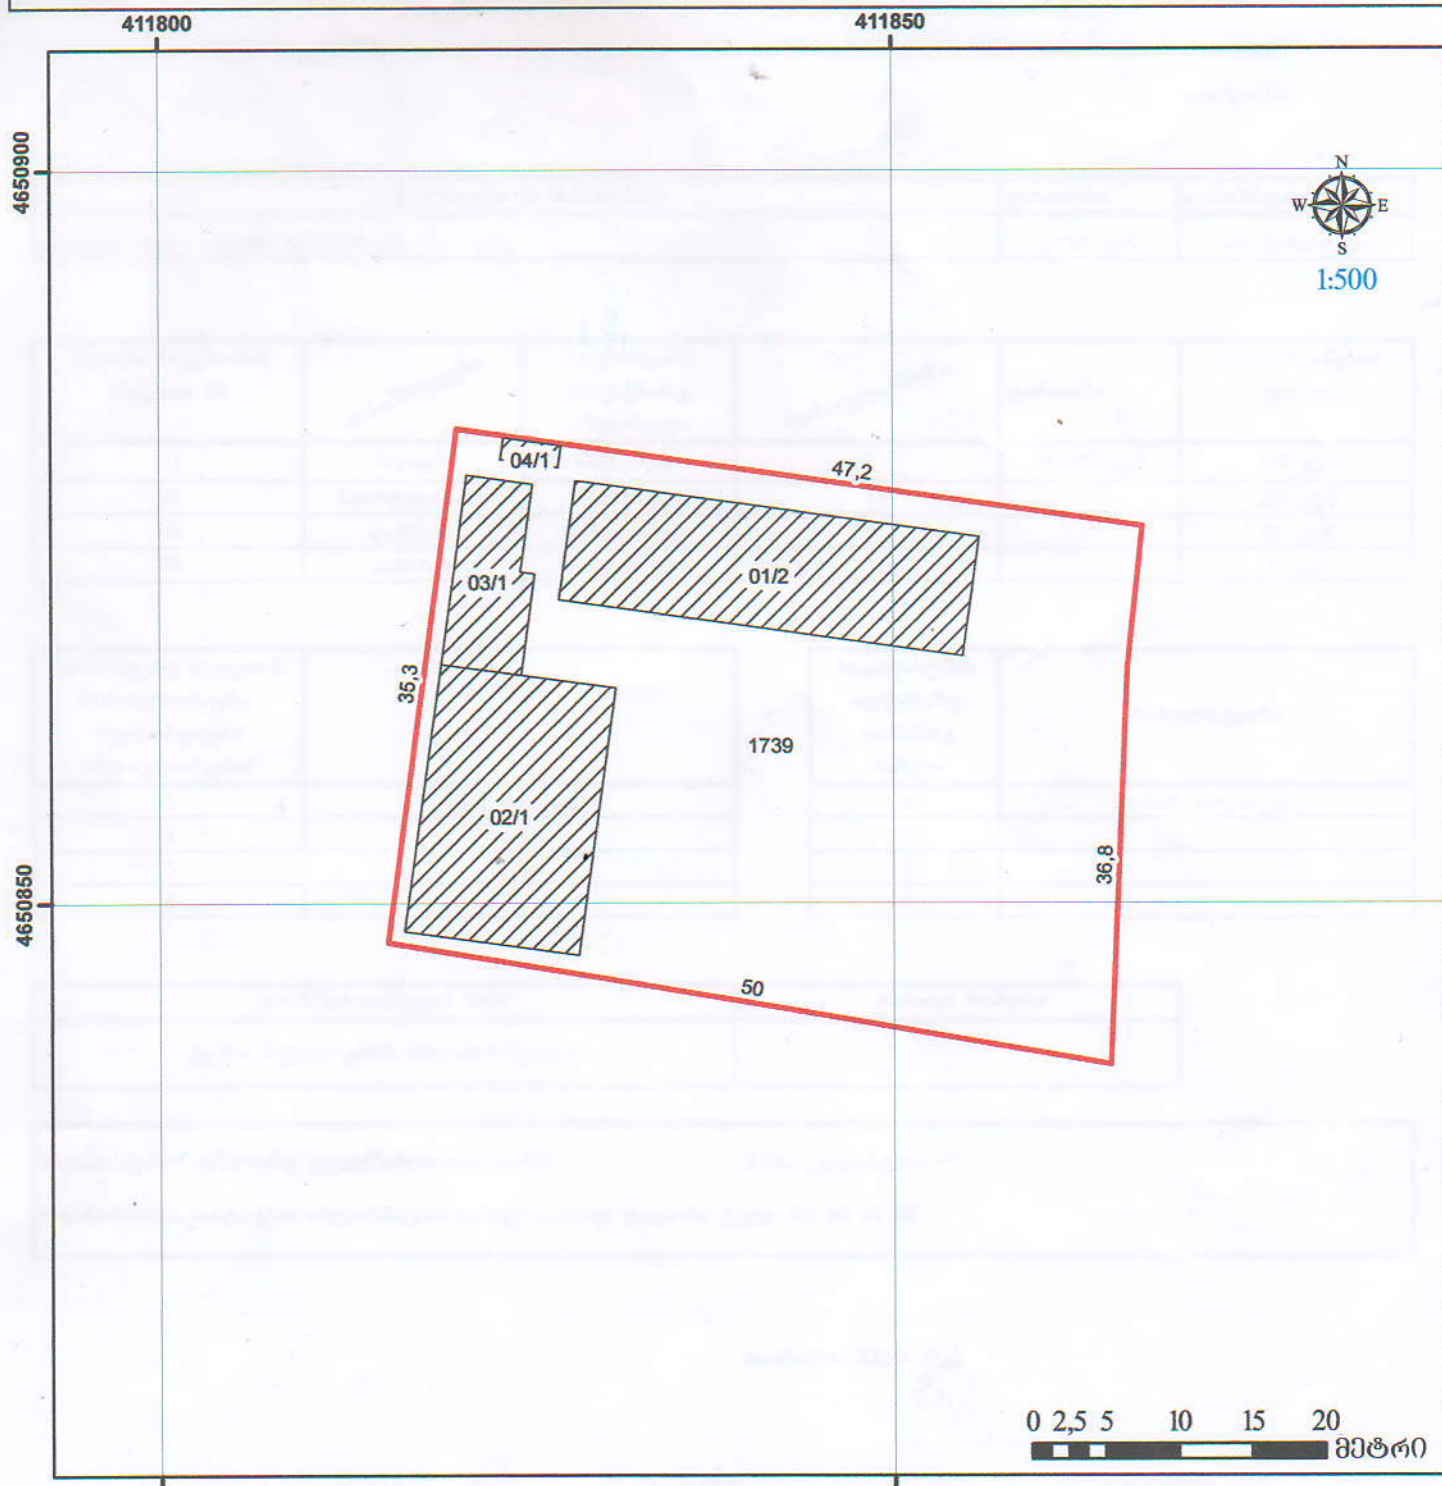

მისამართი: ქარელი, სოფ. ქვემო ხვედუშეთი	ფართობი: 1739 კვ.მ
დანიშნულება: არასასოფლო	
პირობითი ნიშნები	შ.პ.ს: „კადასტრი“
ნაკვეთის საკადასტრო საზღვარი შენიშვნა, შენიშვნის ნომერი/სართულიანობა მშენებარე ნაგებობა სერვიტუტი	თბილისი, სოფ. დიღომი ტელ: 577 08 02 29 საკადასტრო აზომვას უფლებამოსილი პირი: დაინტერესებული პირი ქვემო ხვედუშეთის საჯარო სკოლა

მიწის ნაკვეთის მისამართი	ფართობი	დანიშნულება
ქარელი, სოფ. ქვემო ხვედურეთი	1739 კვ.მ	არასასოფლო

შენიშვნა ნაგებობის რიგითი №	დანიშნულება	მდებარეობა (მშენებარე, აშენებული)	სართულიანობა	ფართობი	განაშენიანების ფართი
01	სკოლა	აშენებული	2	362,80 კვ.მ	228 კვ.მ
02	სპორტდარბაზი	აშენებული	1		221 კვ.მ
03	დამხმარე	აშენებული	1		66 კვ.მ
04	დამხმარე	აშენებული	1		6 კვ.მ

მოსაზღვრე ნაკვეთის მართლობითი მფლობელები /მესაკუთრეები/	ა ტ ს ე ბ ა
1	ოქროშიაშვილი
2	გზა
3	გზა
4	

საკადასტრო აღწერაზე დამსწრე პირები	სახელი, გვარი
1	თამარ გოგალაძე
2	
3	
4	

დაინტერესებული პირი	პირადი ნომერი
ქვემო ხვედურეთის საჯარო სკოლა	

საკადასტრო აღწერაზე უფლებამოსილი პირი:	შ.პ.ს. „კადასტრი“
მისამართი/საკონტაქტო ინფორმაცია: თბილისი, სოფ. დიღომი ტელ: 595 40 61 20	

თარიღი: 22.06.2015

საკადასტრო აღწერაზე
უფლებამოსილი პირი


(ხელმოწერა)
ბეჭდის ფრაგმენტის ადგილი
(იურიდიული პირის შემთხვევაში)

დაინტერესებული პირი



(ხელმოწერა)


№1 შენობის საბითუმო ნაგებობა, 362,80 მ²

I სართული

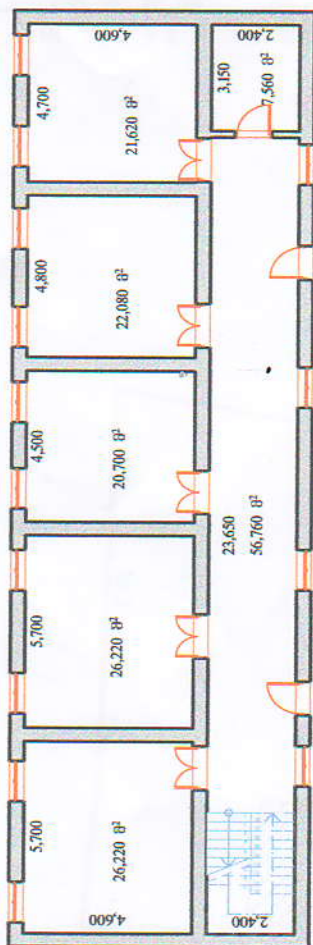

II სართული

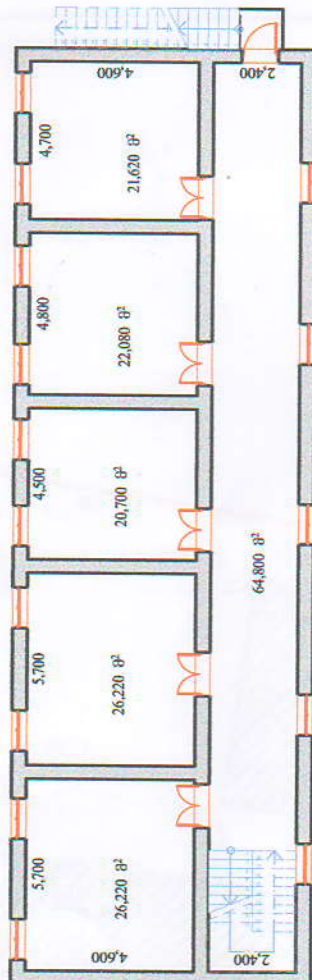

შენობის შიდა აბრეშვითი ნახაზი მ 1:200				
ლაგვერთი	სოფელ ქვემო ხედიშეთის საზღვრო ხეივანი		შპს "გადასტორი"	
შენობის მონაგარი	ქარკელი		დ. მამალაძე	23.06.2015
	სოფ. ქვემო ხედიშეთი		დირექტორი	თარიღი