



საკადასტრო გეგმა

საჯარო რეესტრის ეროვნული
სააგენტო

საკადასტრო კოდი: 01.72.14.065.022

ნაკვეთის დანიშნულება:


არასასოფლო სამეურნეო

განცხადების ნომერი: 892017057790

ფართობი:

15254 კვ.მ (WGS 84 / UTM zone 38N)

მომზადების თარიღი: 07/11/2017

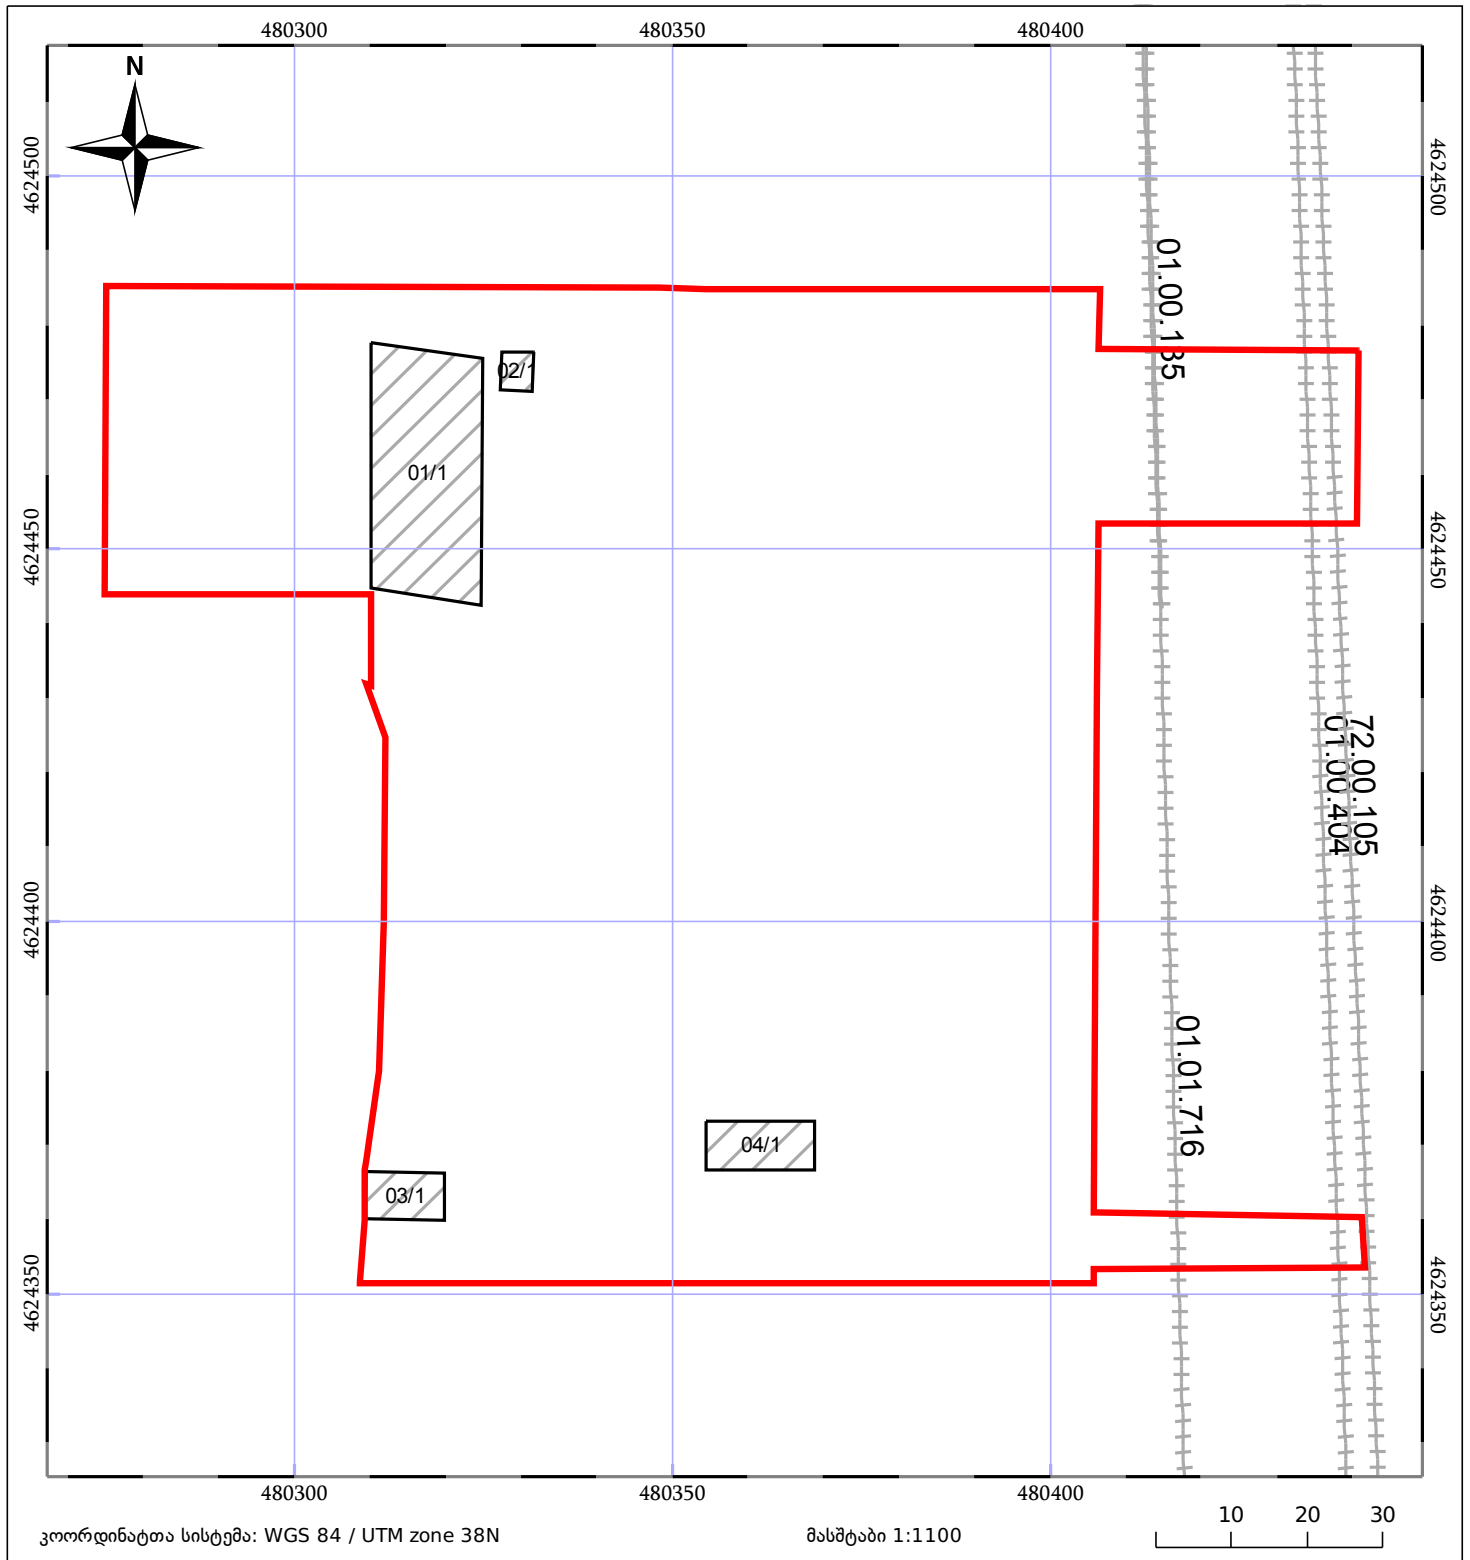

კოორდინატთა სისტემა: WGS 84 / UTM zone 38N

მასშტაბი 1:1100

10 20 30

05/25 მშენებარე ნაგებობა

05/25 შენობა/ნაგებობა

ტყის ფონდი

ნაკვეთის საკადასტრო საზღვარი

ხაზობრივი ნაგებობა

ვალდებულება