


მიწის ნაკვეთის საკადასტრო აზომვითი ნახაზი

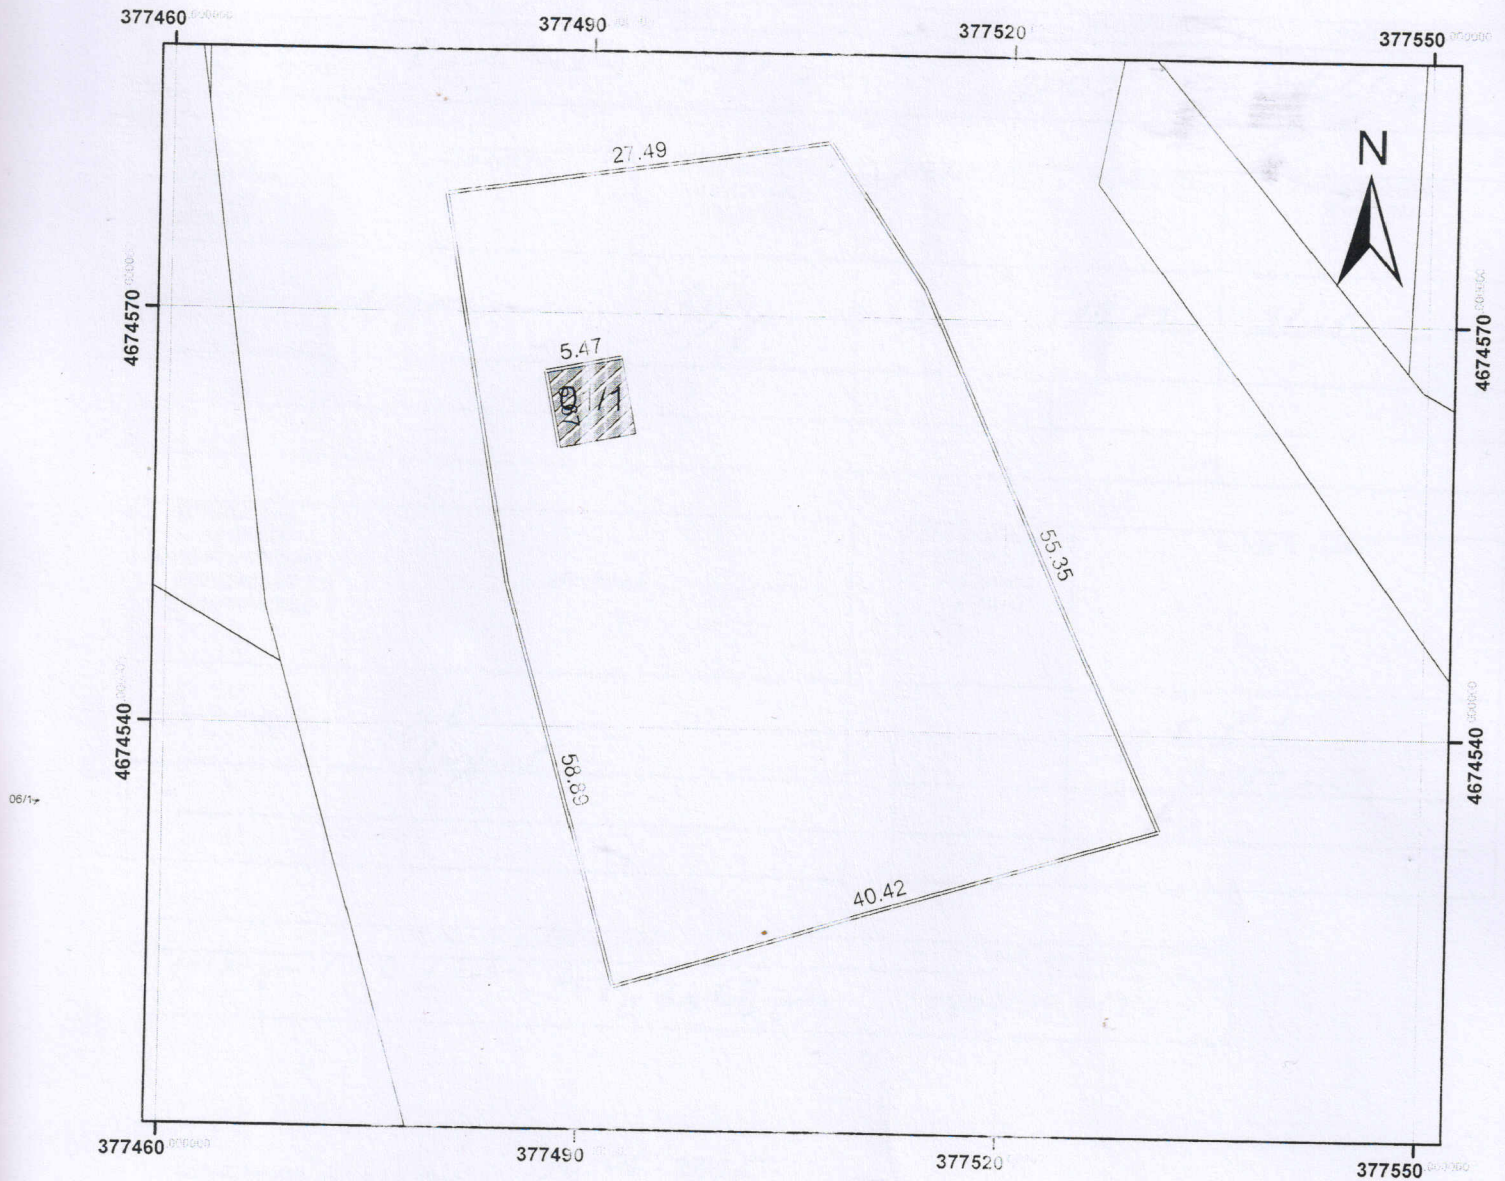

masStabi1:500

მისამართი: ჭიათურა სოფ. კორბოული

ფართობი: 2000

ჰ.მ

დანიშნულება: არასასოფლო

კატეგორია

პირობითი აღნიშვნები

— nakveTis sakadastro sazRvari

0.1/2 Senoba, Senobis nomeri/servTlianoba

— mSenebare nageboba

servituti

ი.მ. მიხეილ აბრამიშვილი

ქ.საჩხერე

შემსრულებელი

გ. ნოზაძე

დაინტერესებული პირი: კორბოულის 2 საჯარო სკოლა
გ. მაჭარაშვილი

საზღვრები მითითებულია დამკვეთის მიერ

მიწის ნაკვეთის საკადასტრო აღომებითი ნახაზი

მიწის ნაკვეთის მისამართი	ფართობი	დანიშნულება
სასტუმრო ჰოტელი სს. სამხრეთი	2000	სასტუმრო

შენიშვნა-ნაბეჭდოების რიგითი ნომერი	დანიშნულება	გეგმვა (მშენებარე, აშენებული)	სართულიანობა	ფართობი	განაშენების ფართობი
01	სკოლა	აშენებული	I	19.89	31.35
02					
03					
04					

მოსაზღვრე ნაკვეთების მართლშემაჯობი მფლობელები / მისაქმედებები	არსებობა
1	აღ
2	სკოლა
3	
4	

საკადასტრო აღწერაზე დასმული პირები	სახელი, გვარი
1	გ. ნიჭი
2	გ. მამუკა
3	
4	

დანიშნულებული პირი	პირადი ნომერი
სს. სამხრეთი სს. სამხრეთი	3800100 2122

საკადასტრო აღწერის თარიღი: 30.05.2015.


საკადასტრო აღწერაზე უფლებამოსილი პირის

(ხელმოწერა)

დანიშნულებული პირის

(ხელმოწერა)

მიწის ნაწვეთის საკადასტრო აზომვითი ნახაზი

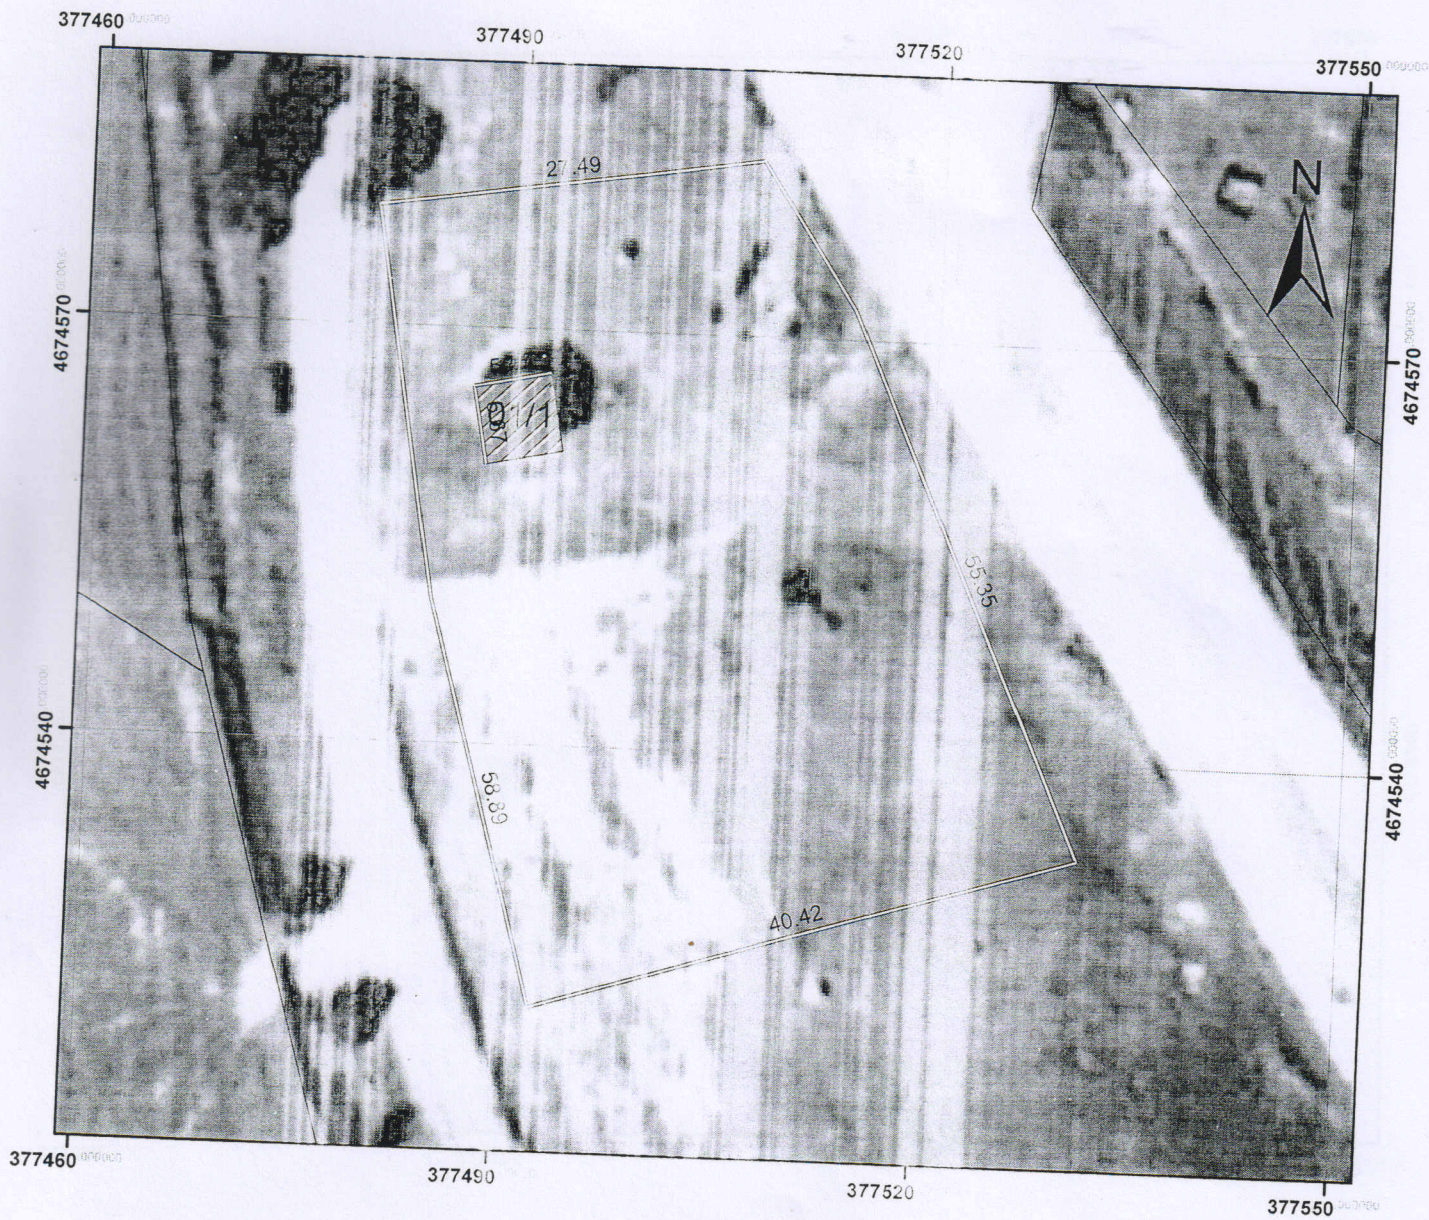

masStabi1:500

მისამართი: ჭიათურა სოფ. კორბოული	ფართობი: 2000	ჰკ.მ
დანიშნულება: არასასოფლო	კატეგორია	
პირობითი აღნიშვნები	ი.მ. მიხეილ აბრამიშვილი	
01/2 Senoba, Senobis numeri/sarTulianoba mSenebare nageboba servituti	ქ.საჩხერე	
შემსრულებელი	გ. ნოზაძე	
დანიშნულებული პირი	კორბოულის 2 საჯარო სკოლა	
	გ. მაჭარაშვილი	

საზღვრები მითითებულია დამკვეთის მიერ