



საქართველოს
ეროვნული სააგენტო

საქართველოს რეესტრის ეროვნული სააგენტო
საკადასტრო გეგმა

მიწის ნაკვეთის საკადასტრო კოდი:
განცხადების რეგისტრაციის ნომერი:
მიწის ნაკვეთის ფართობი:
დანომუშავება:
კატეგორია:
მომზადების თარიღი:


72 01 03 001

882014237153

9160 კვ.მ.

არასასოფლო-სამეურნეო

13.05.14

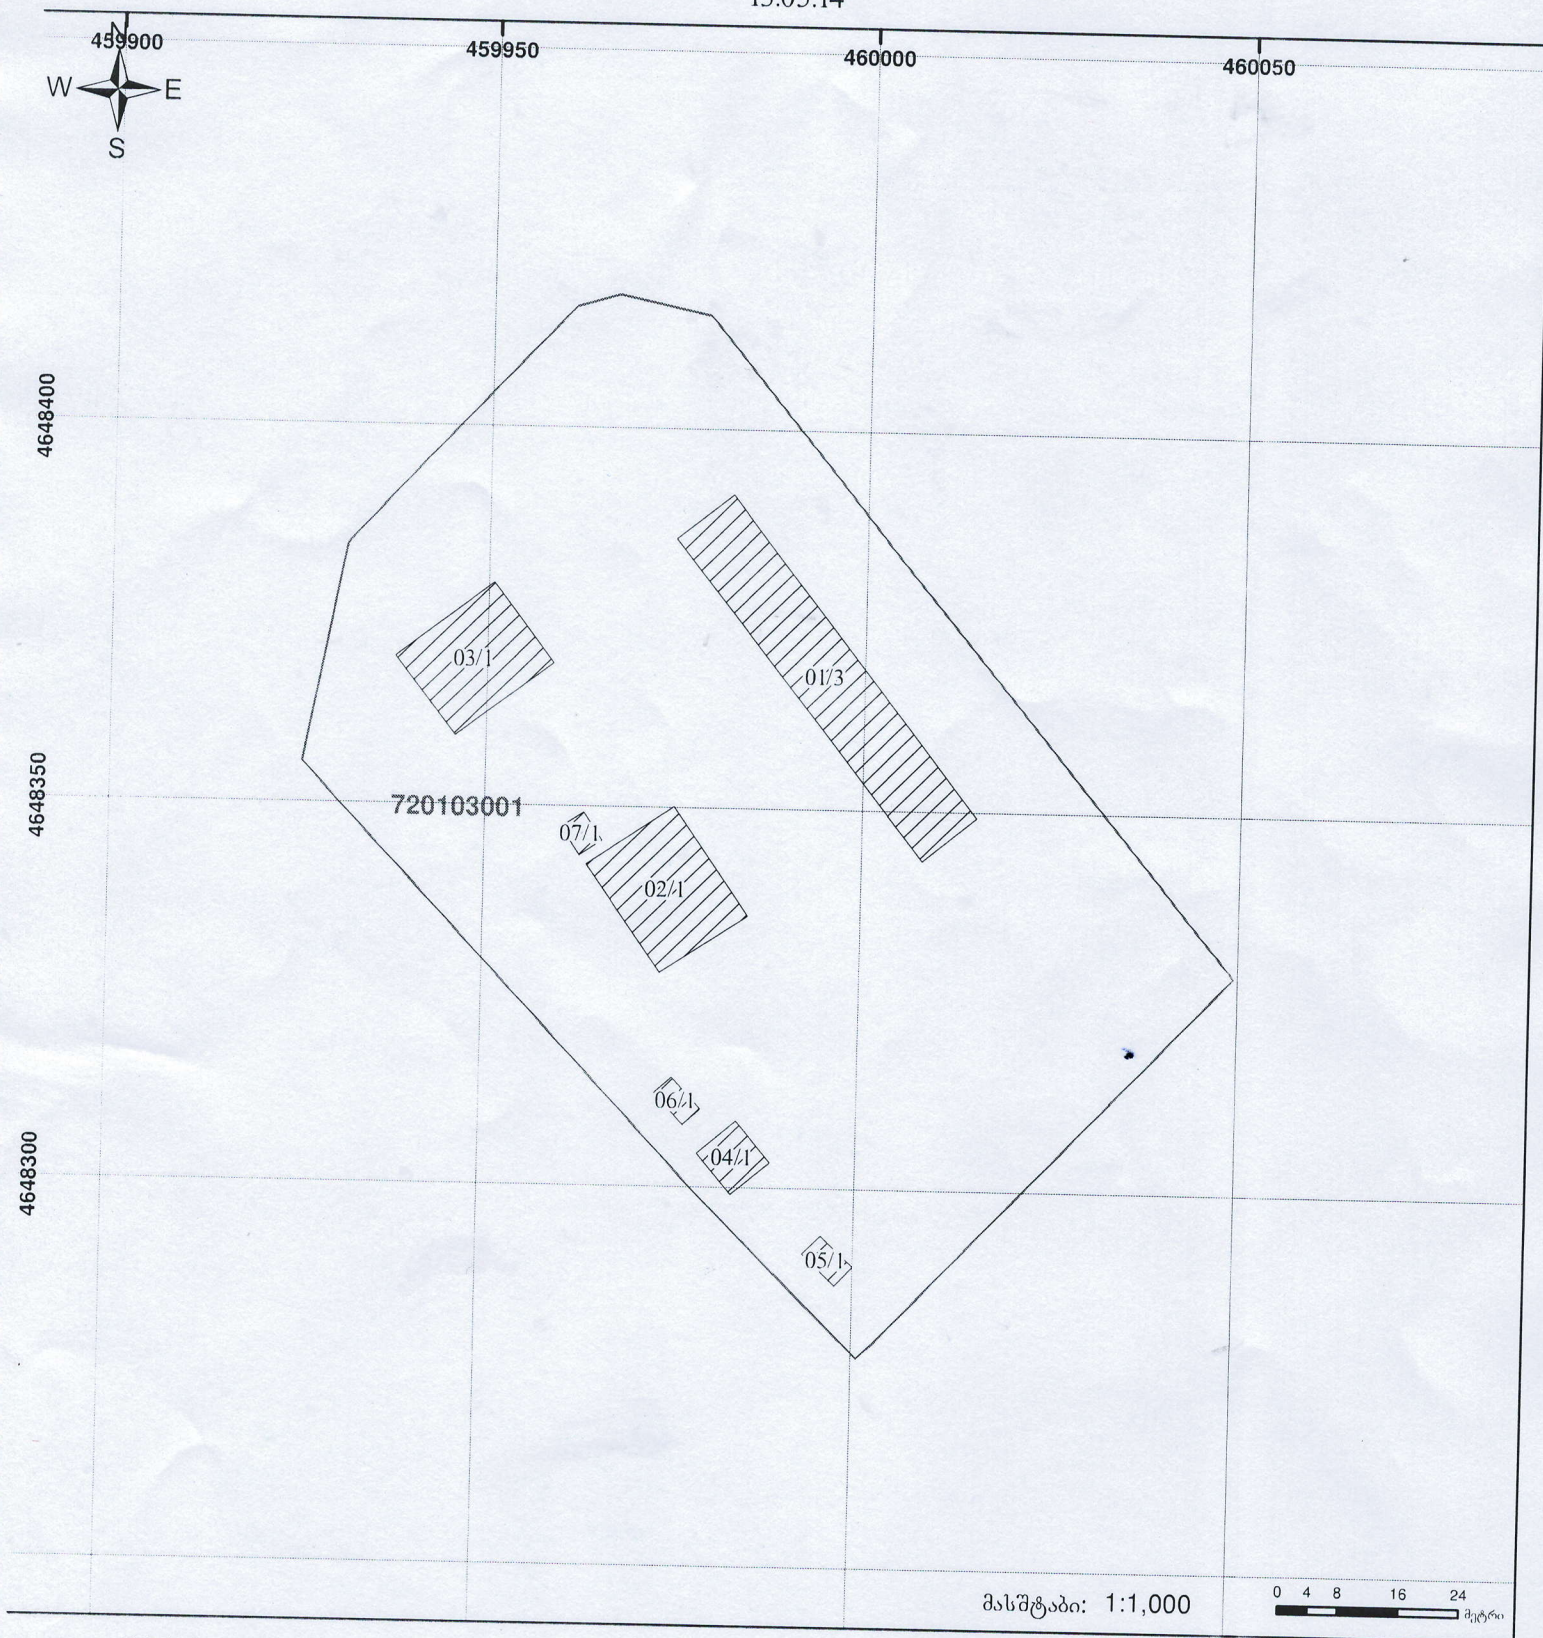

მასშტაბი: 1:1,000

0 4 8 16 24 მეტრი

01/2

შენიშვნა-ნაგებობა,
პირობითი ნომერი/სართულიანობა




ვალდებულება



ხაზობრივი ნაგებობა

01

მიწის ნაკვეთის საკადასტრო აზომვითი ნახაზი

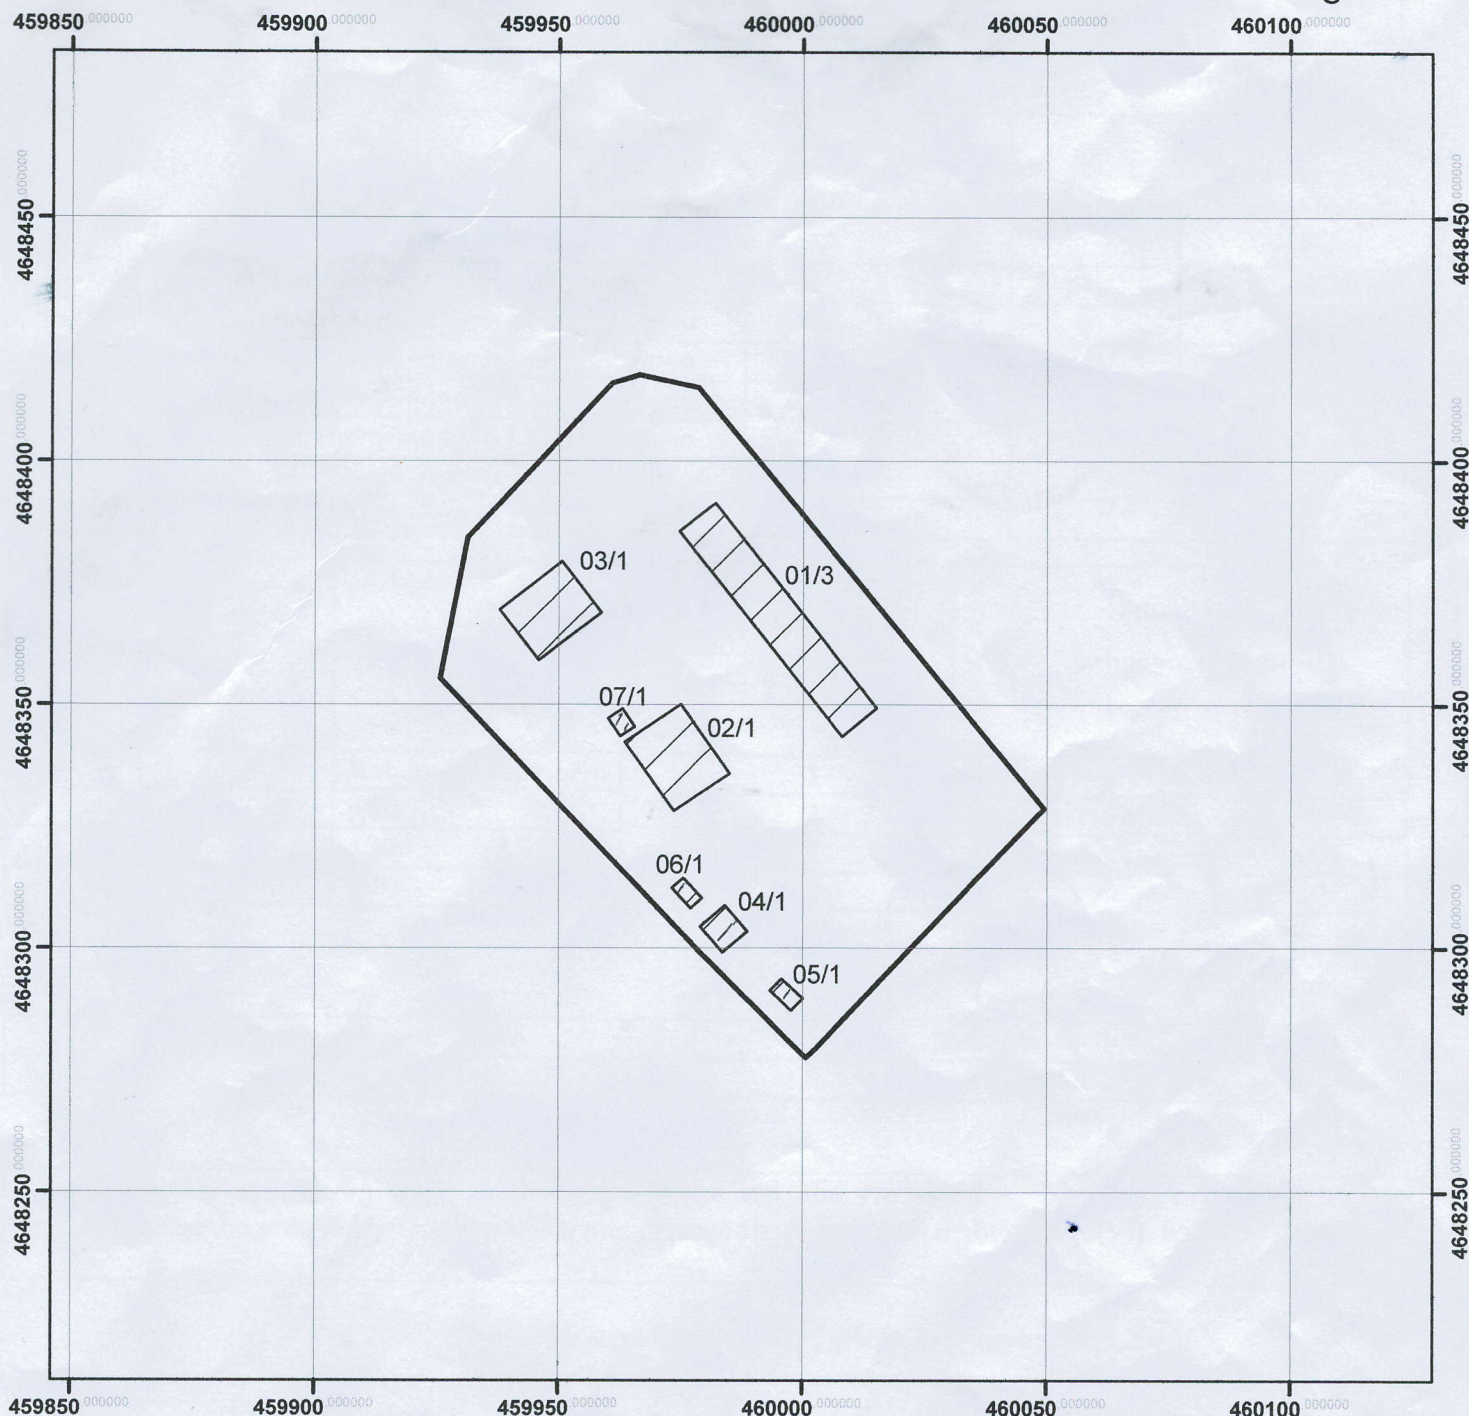

მასშტაბი 1:1 500	105 0 10 მეტრი
მისამართი: მცხეთის რ-ნი სოფ. ქსოვრისი	ფართობი: 9160 კვმ
დანიშნულება: არასასოფლო-სამეურნეო	კატეგორია: .
პირობითი ნიშნები მიწის ნაკვეთის საკადასტრო საზღვრები საცხოვრებელი შენობა არასაცხოვრებელი შენობა	ი/მ „ანა რაზმაძე“ საკადასტრო ავტორი უფლებამოსილი პირი

მიწის ნაკვეთის მისამართი	ფართობი	დანიშნულება
მცხეთის რ-ნი სოფ.ქსოვრისი	9160კვმ	არასასოფლო სამეურნეო

შენიშვნა- ნაგებობის რიგითი ნომერი	დანიშნულება	მდგომარეობა (მშენებარე, აშენებული)	სართულიანობა	ფართი	განაშენიანების ფართი
01	არასაცხოვრებელი	აშენებული	3		499,9კვმ
02	არასაცხოვრებელი	აშენებული	1		240,3კვმ
03	არასაცხოვრებელი	აშენებული	1		213,7კვმ
04	არასაცხოვრებელი	აშენებული	1		47,3კვმ
05	არასაცხოვრებელი	აშენებული	1		20,4კვმ
06	არასაცხოვრებელი	აშენებული	1		17,7კვმ
07	არასაცხოვრებელი	აშენებული	1		15,7კვმ

მოსაზღვრე ნაკვეთების მართხომიერი მფლობელი /მესაკუთრეები/	არსებობა
1	სახ.თავშესაფარი
2	გზა
3	გზა
4	გზა


საკადასტრო აღწერაზე დამსწრე პირი	სახელი, გვარი
1	ნიკოლოზ რაზმაძე
2	დავით რაზმაძე
3	ლია ხაჩირაშვილი
4	

დაინტერესებული პირი	პირადი ნომერი
ლია ხაჩირაშვილი	31001017820


საკადასტრო აღწერაზე უფლებამოსილი პირი: ი/მ ანა რაზმაძე
მისამართი / საკონტაქტო ინფორმაცია მცხეთის რ-ნი სოფ.მუხრანის. *8(91) 652125

საკადასტრო აღწერის თარიღი 28.04.2014.

საკადასტრო აღრიცხვაზე
უფლებამოსილი პირის

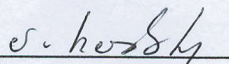
(ხელმოწერა)

დაინტერესებული პირის

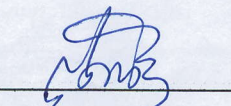
(ხელმოწერა)



ბ.ა