


მიწის ნაკვეთის საკადასტრო აზომვითი ნახაზი

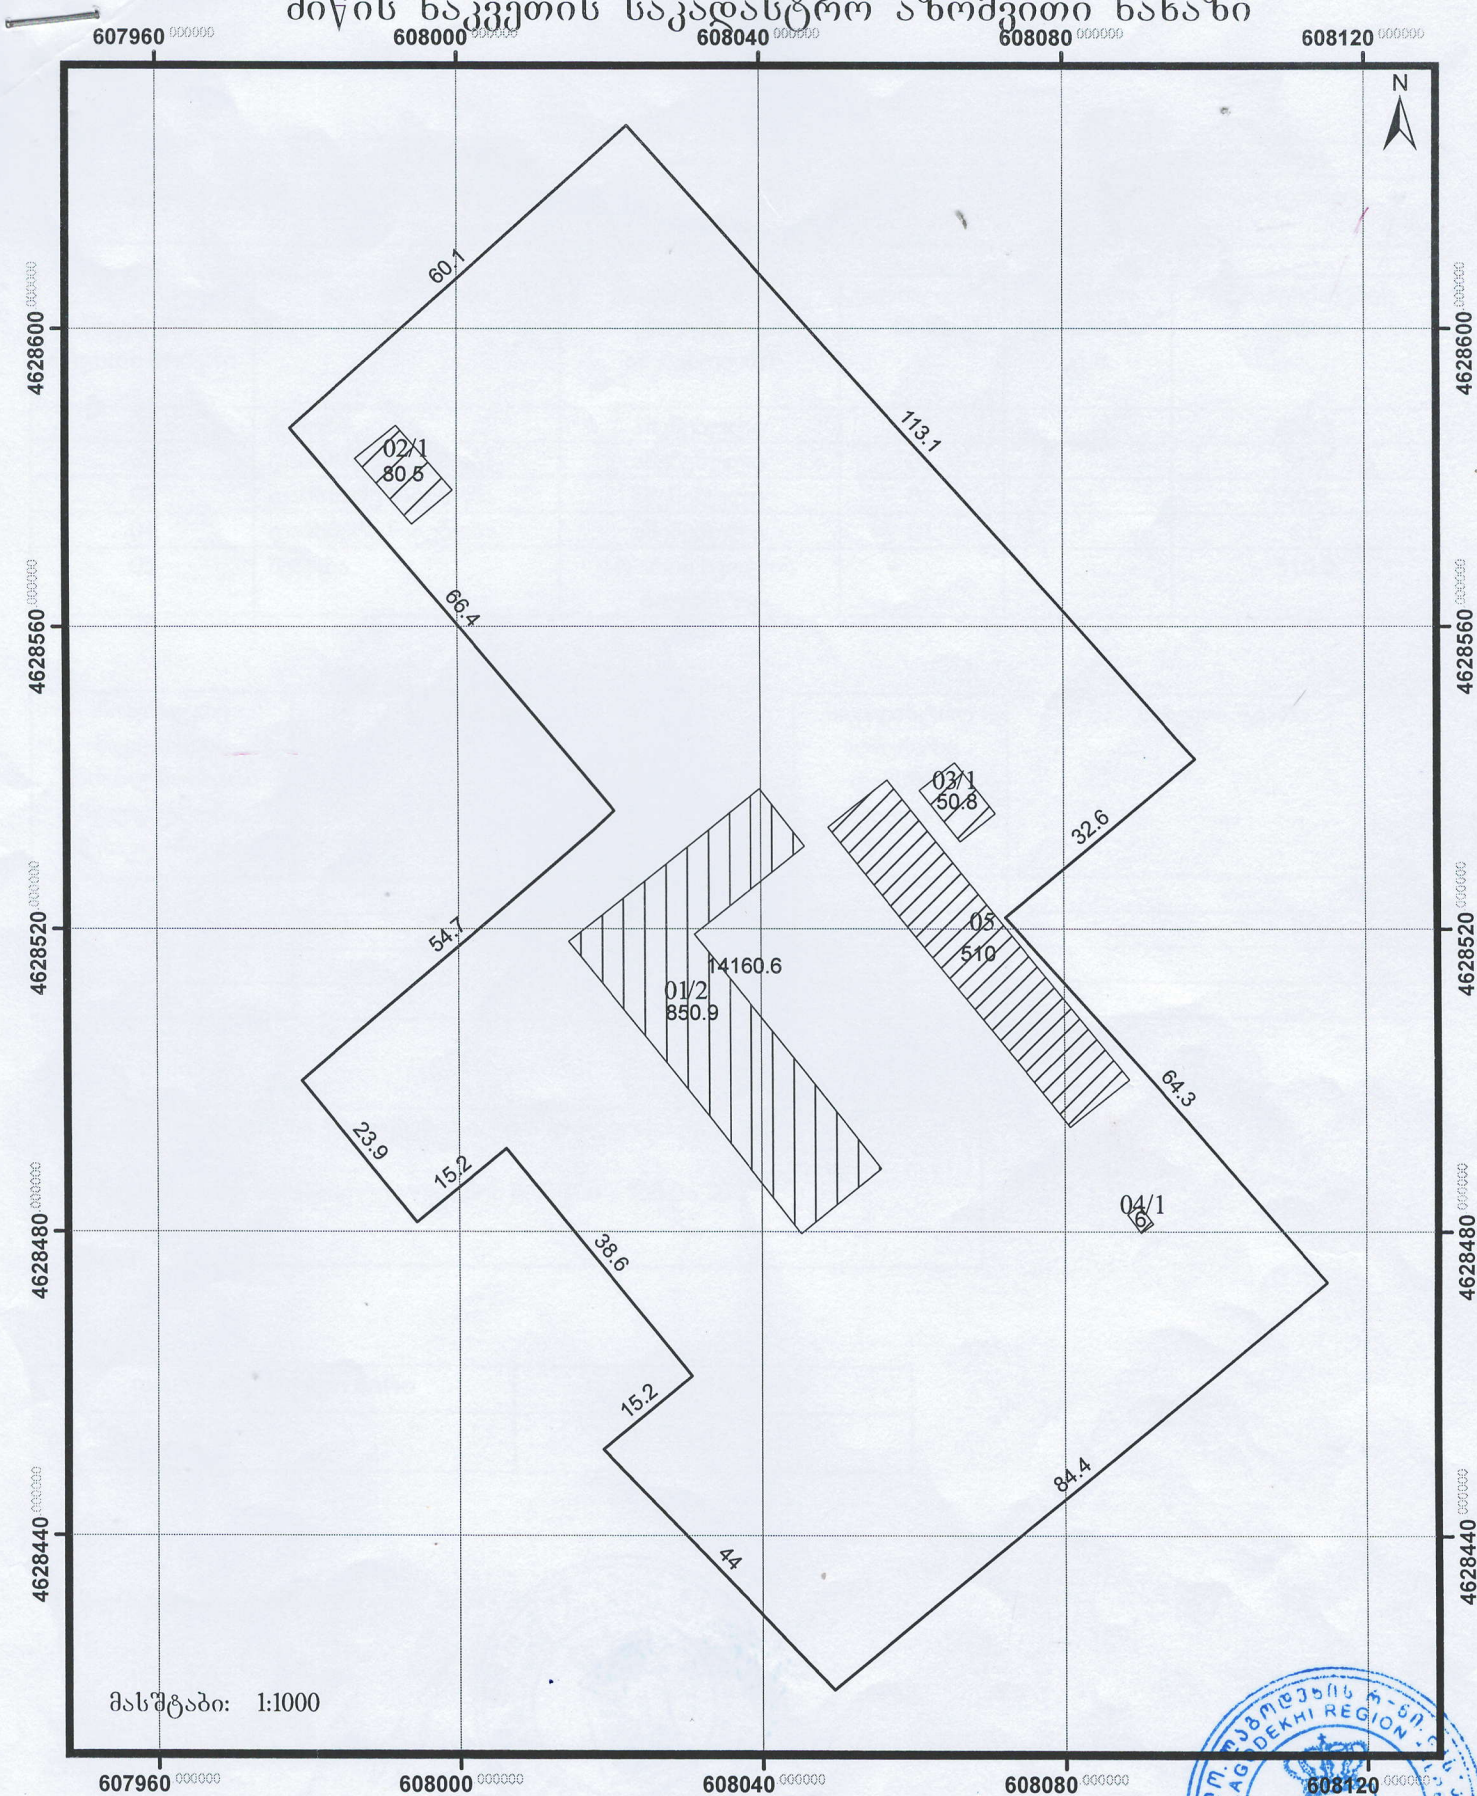

მასშტაბი: 1:1000



ლაგოდეხის მუნიციპალიტეტი, ს.მაწიში

ფართობი – 14160.6 კვ.მ.

დანიშნულება: არასასოფლო-სამეურნეო - საჯარო სკოლა

ნაკვეთი

01/2

შენიშვნა, ნომერი
სართულიანობა

ნაკვეთის საკად. საზღვ.

დაშვებული ნაკვეთობა

შ.პ.ს. "ალპები"

ქ. ლაგოდეხი, ზაქათელის №29

შემსრულ.: გ. ტაბატაძე