




საქართველოს იუსტიციის სამინისტრო
საჯარო რეგისტრის ეროვნული სააგენტო
საკადასტრო გეგმა

მიწის ნაკვეთის საკადასტრო კოდი:
ბანცხალების რეგისტრაციის ნომერი:
მიწის ნაკვეთის ფართობი:
ღანიშნულება:

43 28 42 185
882015555932
14994 კვ.მ.
არასასოფლო-სამეურნეო

მომზადების თარიღი:

30.09.15

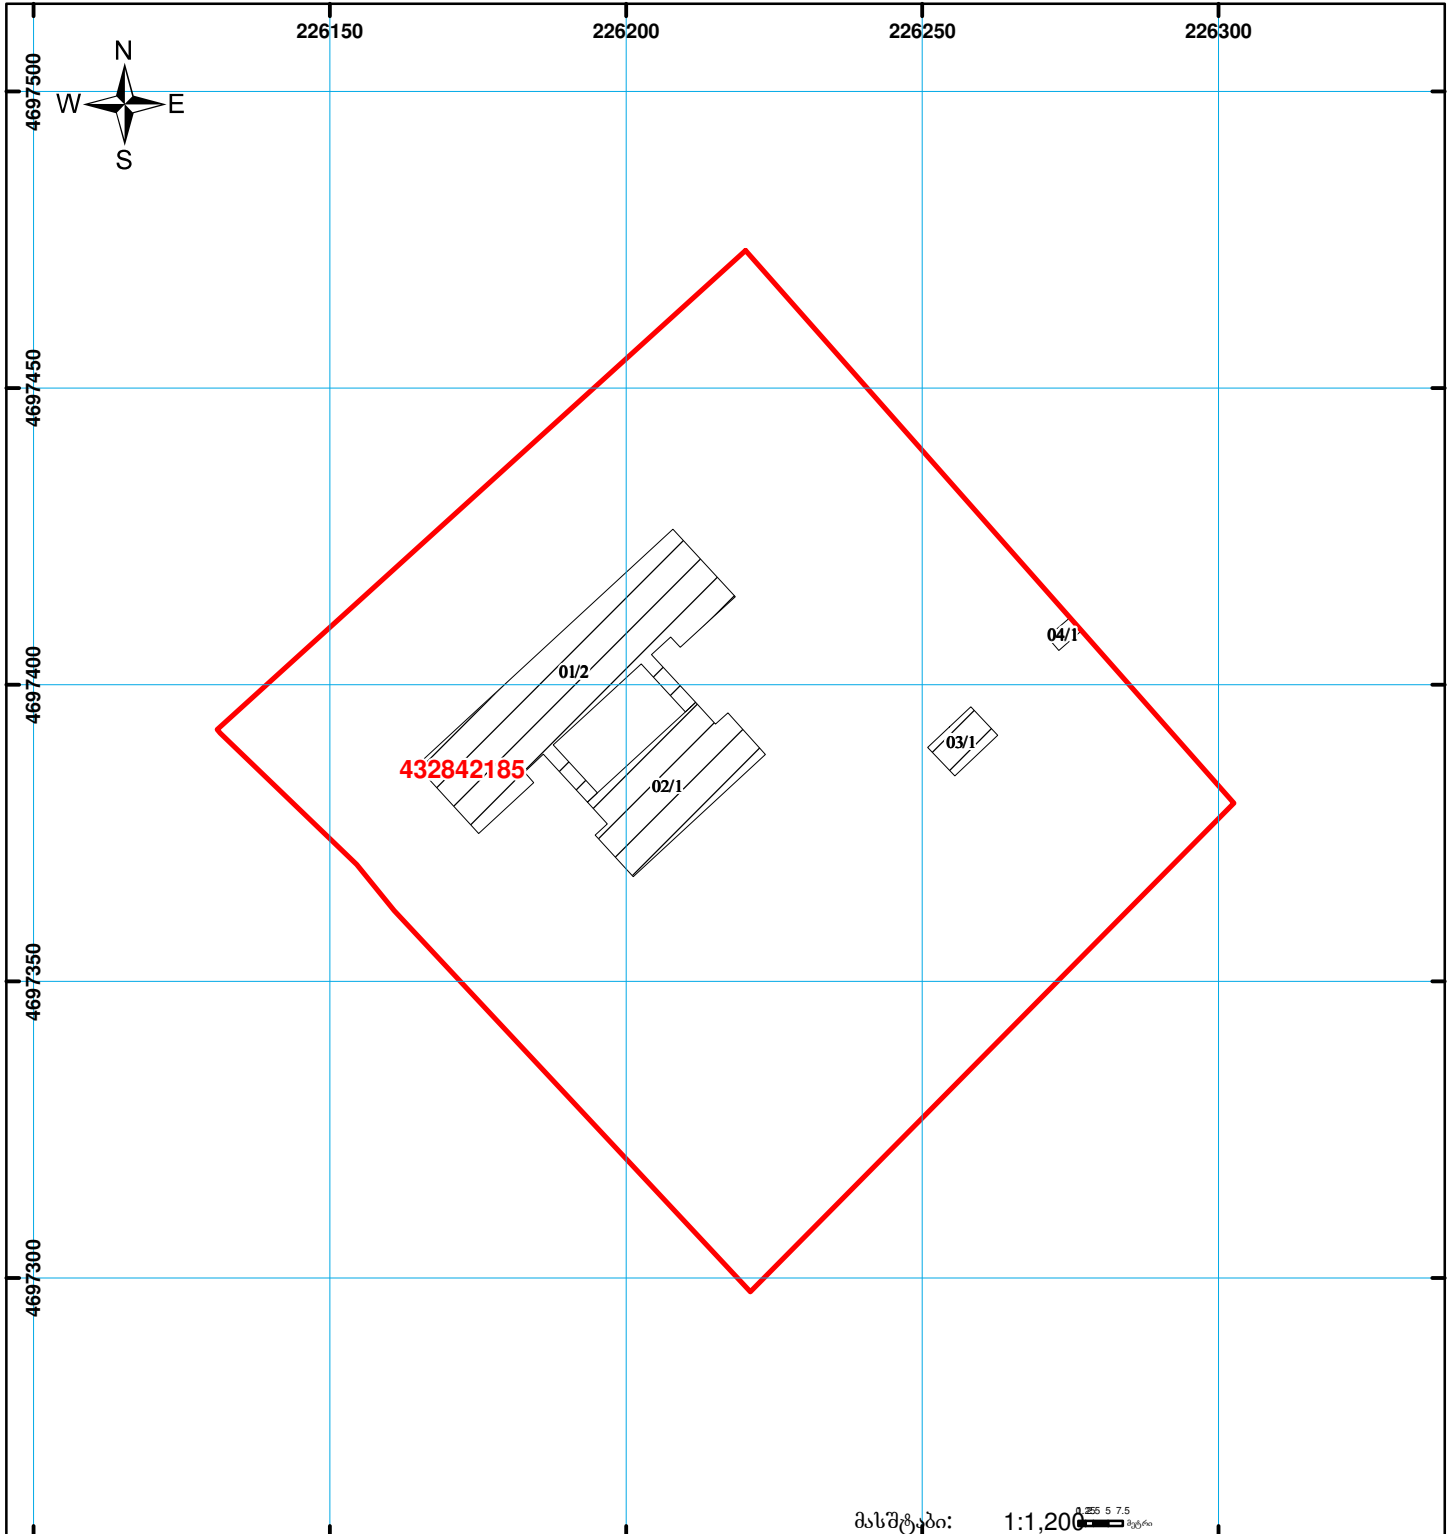

მასშტაბი: 1:1,200



შენიშვნა-ნაგებობა,
პირობითი ნომერი/სართულიანობა



ვალდებულება



ხაზობრივი ნაგებობა



მიწის ნაკვეთის საკადასტრო საზღვარი



შუენებარე ნაგებობა

00°0
UTM
(საერთაშორისო)
ხსტემის კოორდ.