



საკადასტრო გეგმა

საჯარო რეესტრის ეროვნული
სააგენტო

საკადასტრო კოდი: **32.17.35.053**


განცხადების ნომერი: **882017032662**

მომზადების თარიღი: **24/01/2017**

ნაკვეთის დანიშნულება:

ფართობი:

2367 კვ.მ (WGS 84 / UTM zone 38N)

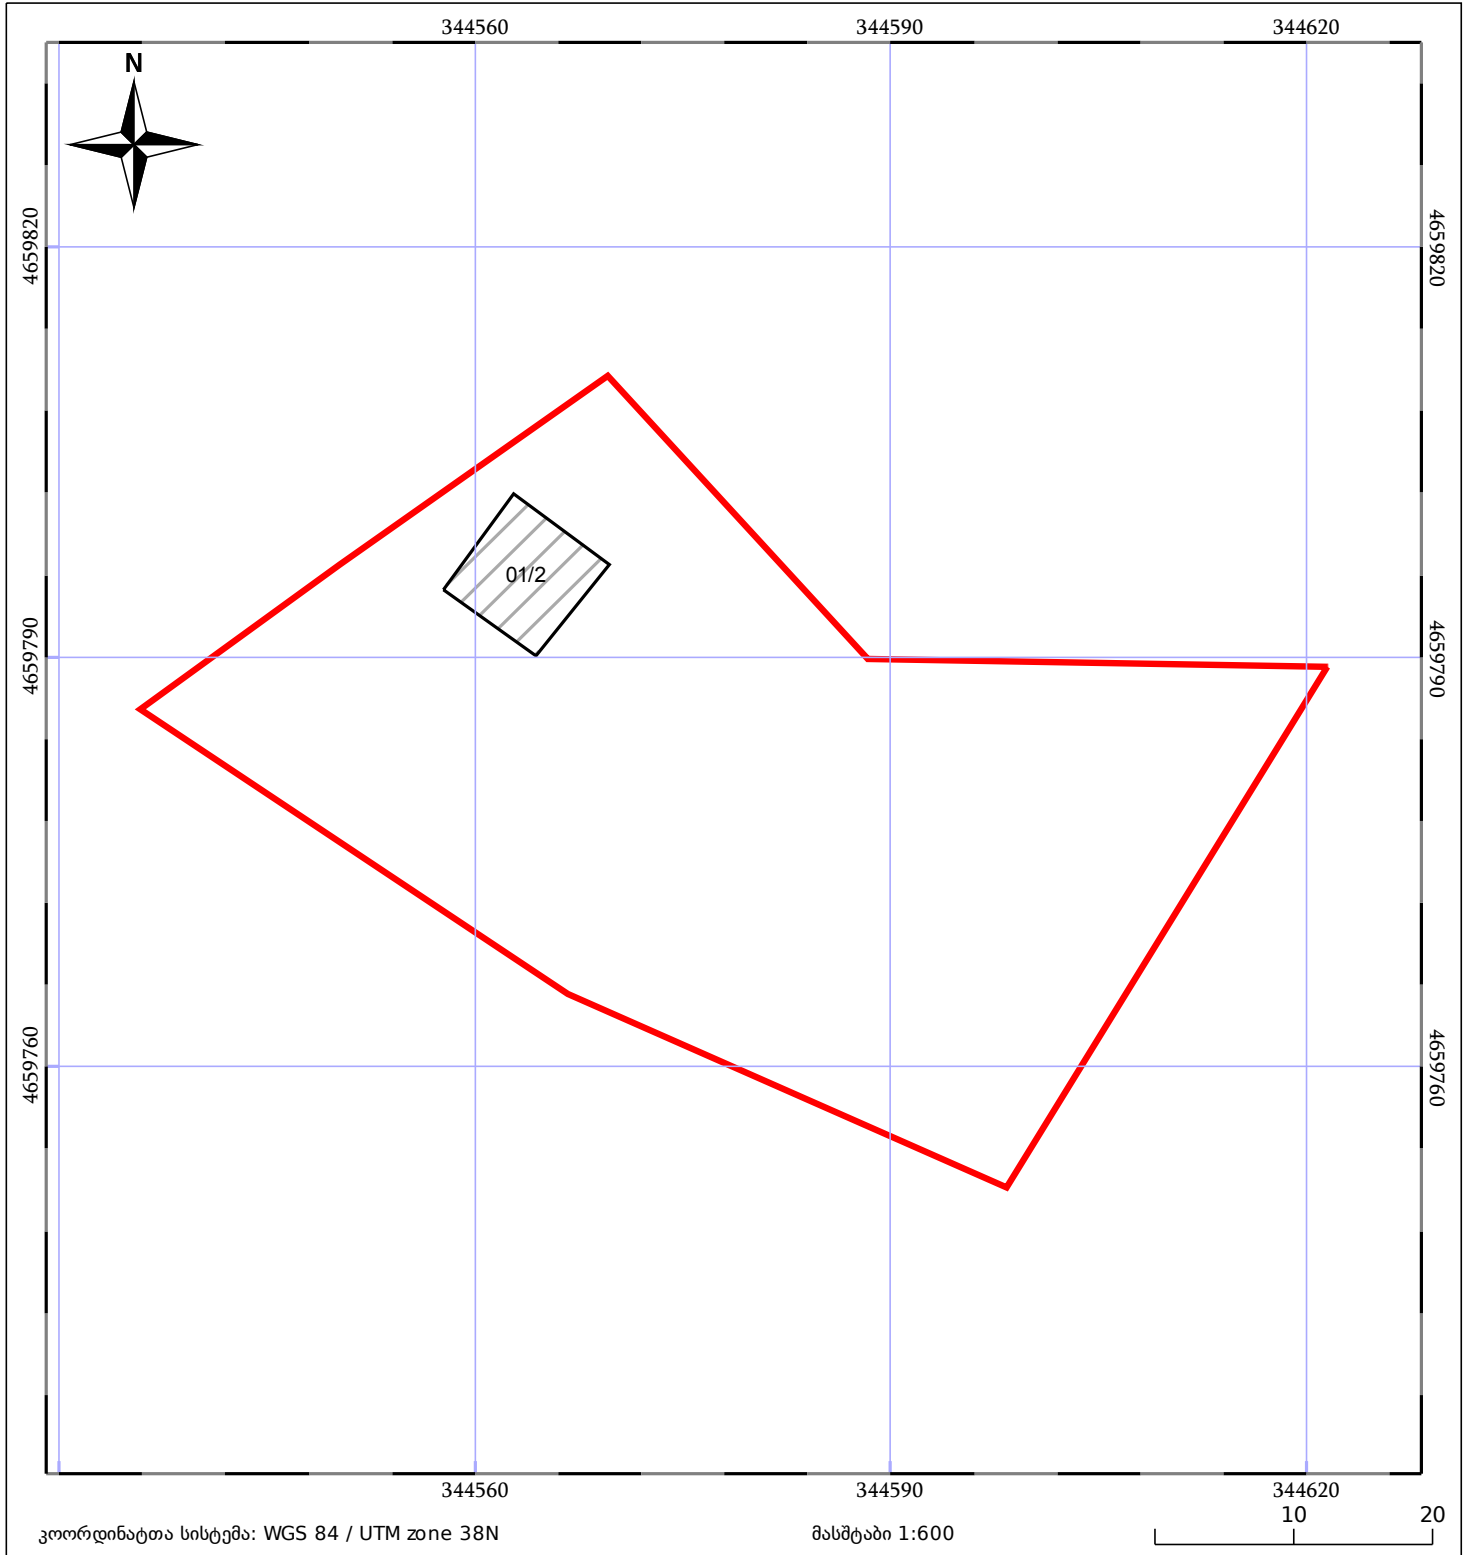

ნაკვეთის საკადასტრო საზღვარი	საზოგადოებრივი ნაკვეთობა	ტყის ფონდი
შენობა/ნაკვეთობა	მშენებარე ნაკვეთობა	ვალდებულება