



საკადასტრო გეგმა

საჯარო რეესტრის ეროვნული
სააგენტო

საკადასტრო კოდი: **26.01.46.430**

განცხადების ნომერი: **892018464001**

მომზადების თარიღი: **12/06/2018**

ნაკვეთის დანიშნულება:

ფართობი:

ვალდებულების ფართობი :


არასასოფლო საშენი

9832 კვ.მ (WGS 84 / UTM zone 38N)

9827 კვ.მ (WGS 84 / UTM zone 37N)

299 კვ.მ (WGS 84 / UTM zone 38N)

299 კვ.მ (WGS 84 / UTM zone 37N)

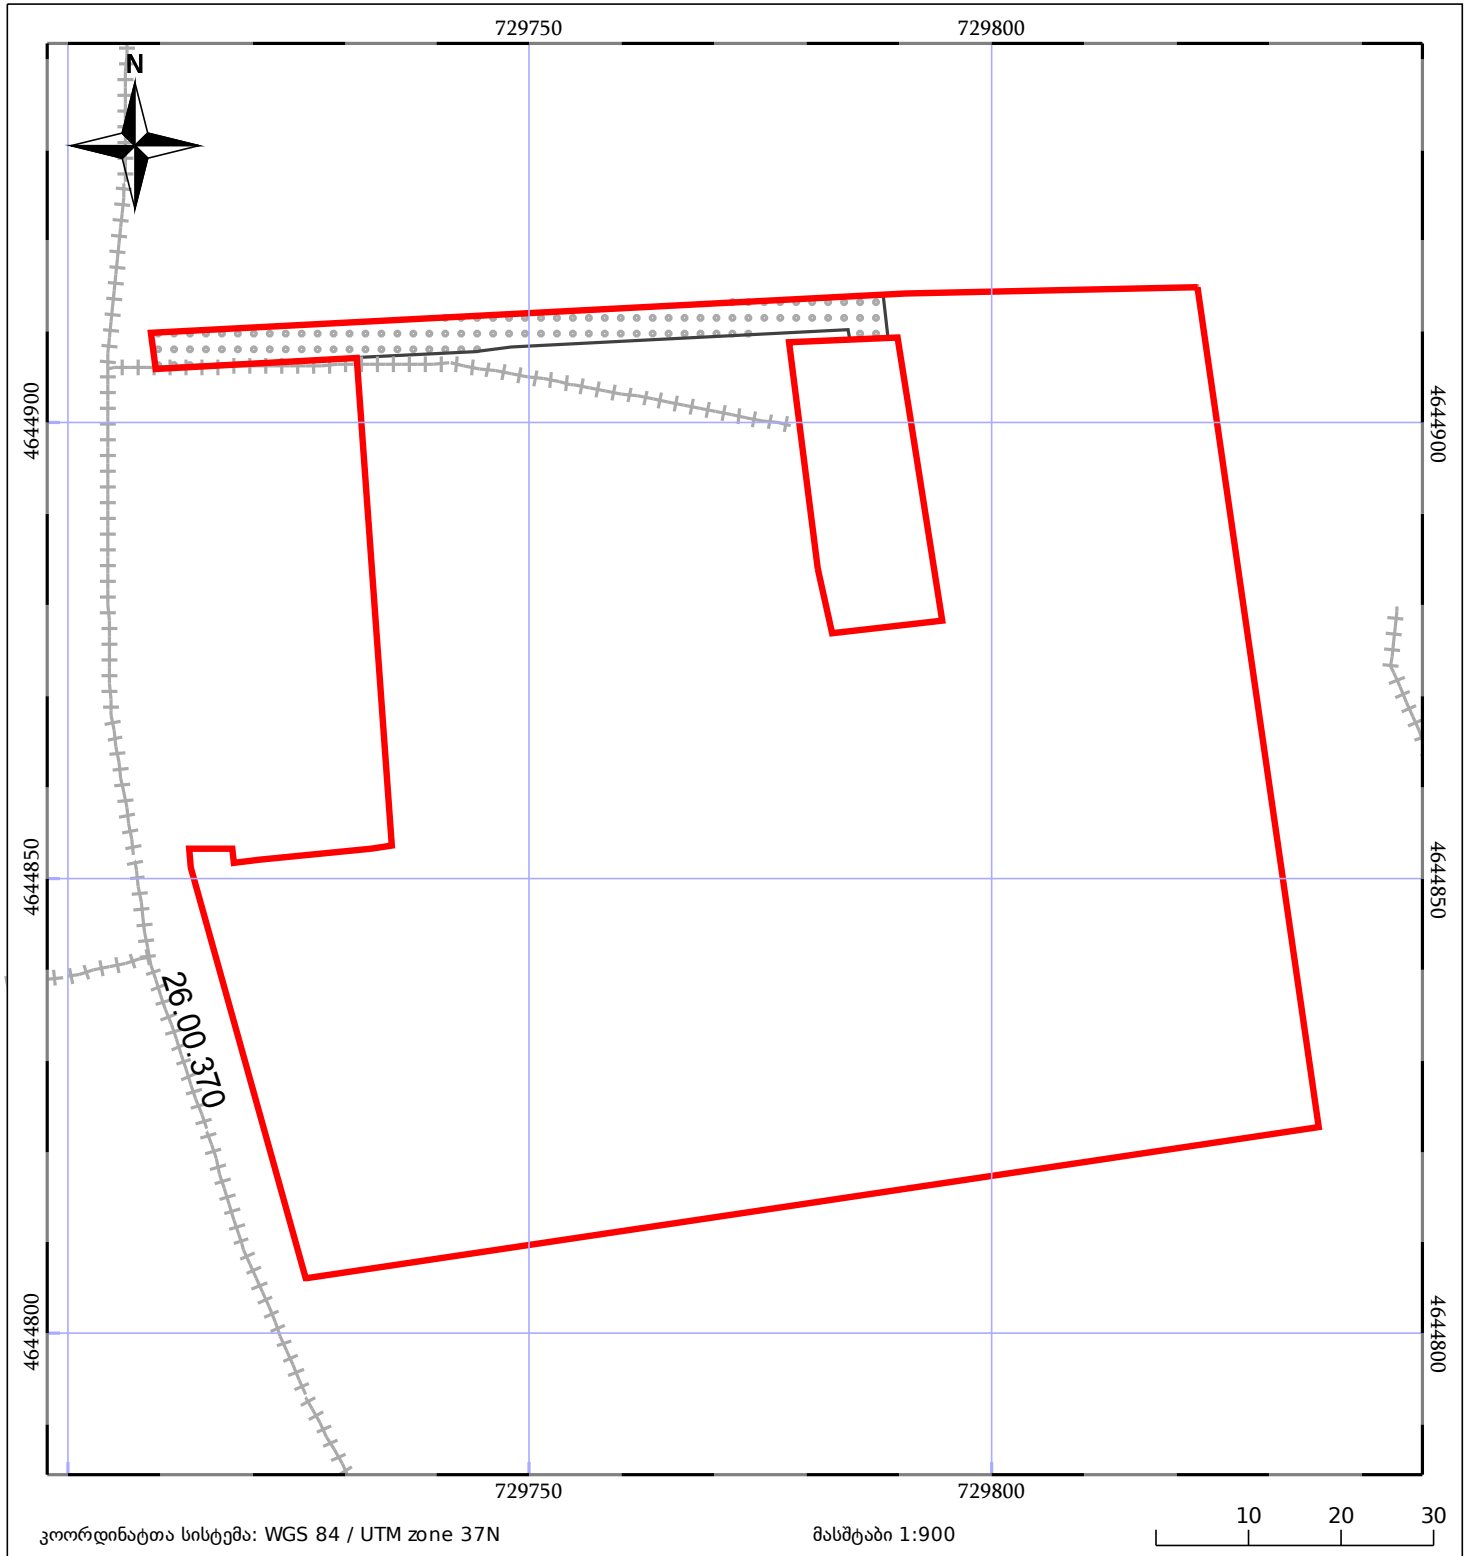

05/25	შენიშნული ნაგებობა	05/25	შენიშნული ნაგებობა	ტყის ფონდი
ნაკვეთის საკადასტრო საზღვარი	ხაზობრივი ნაგებობა	ვალდებულება		