


აზომებითი ნახაზის საერთო
ფართი 118.27 კვ.მ

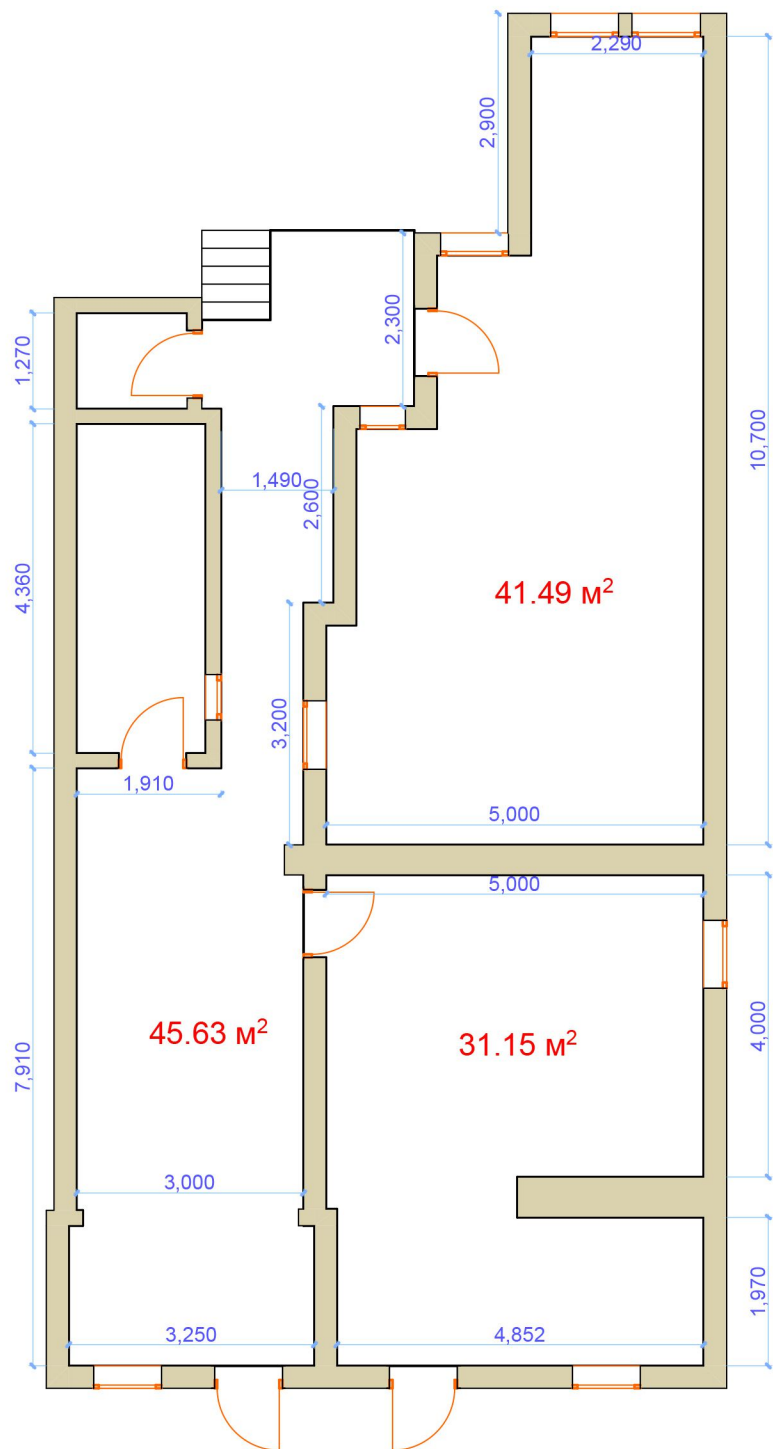

WWW.AZOME.GE

I სართული



მისამართი: ქალაქი თბილისი, ქუჩა წერონისი, №65-67-69		ი/მ რეზო მიქავა
აზომა დახაზა	რეზო მიქავა 	593 66 79 13
დამკვეთი	შპს "მიკროსაფინანსო ორგანიზაცია მიკრო ინვესტი"	07.05.2022
ს/6 205292351		