


გამიჯუნის საკადასტრო აზომვითი/აგეგმვითი ნახაზი

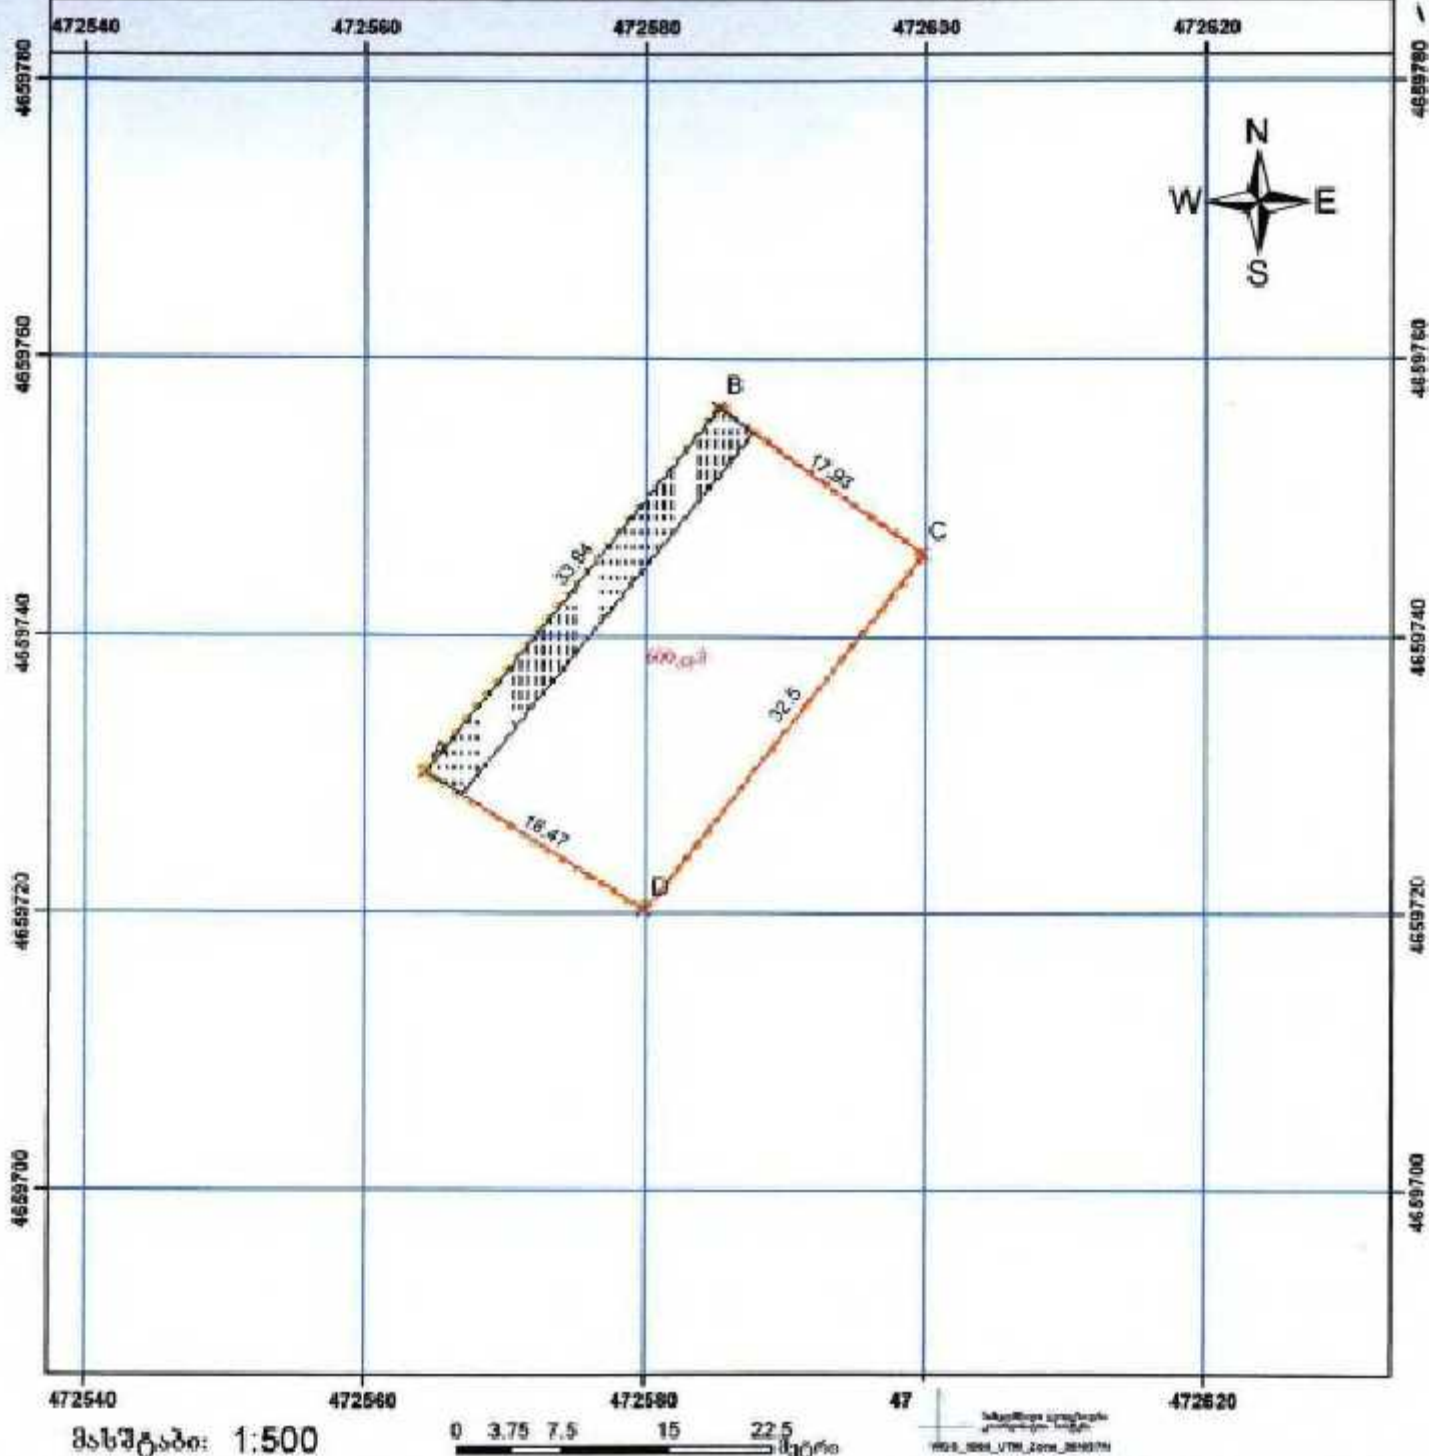

მისამართი	ჩაიანი დუშეთი, სოფელი შილახერიათაყარი	ნაკვეთის ფართობი	600მ ²
დანიშნულება	სასოფლო-სამეურნეო	ხაზობრივი ნაგებობის ფაქტობრივი ხივრძე: მეტრი ხაზობრივი ნაგებობის გეგმარებითი ხივრძე: მეტრი ხაზობრივი ნაგებობის წერტილოვანი ობიექტი: რადიუსი	
პირობითი ნიშნები —•— არაფენიშტრუქტურული საზღვარი — ფენიშტრუქტურული საზღვარი ▨ შენობა-ნაგებობა, შენობის ნიჟარწარმადი --- მშენებარე ნაგებობა ▨ ფაქტობრივი ნაგებობა ▨ ფაქტობრივი ნაგებობა • საზომი ნაგებობის ბაზისი წერტილები ✕ მოსაზღვრე ნაკვეთის საზღვარი --- მინიშალი		შპს ტრიმბლი 2017	
		ნაკადსტრო აღწერის უფლებამოსილი პირი	ბესიკ გუგაშვილი
		დანიშნულებული პირი	ანა პარულიტაძე 01013021773
		თარიღი: 10.01.2020 წელი	ხელმოწერა
		შენიშვნა:	