

მიწის ნაკვეთის სერვიტუტით დატვირთვის შესახებ ხელშეკრულება

20 წლის 10 მარტი

2018 წ.

ქუთაისი

ერთის მხრივ, 12.11.2002 წელი, რეგისტრაციის ნომერი N5/4-3396; ს/კ. ქ. თბილისი, ძველი თბილისის რაიონი, ბარათაშვილის ქ. 2) წარმოდგენილი მმართველის საბჭოს თავმჯდომარის/რეაბილიტაციის მმართველის უფლებამოსილი პირის საბჭოს რწმუნებულების ნომერი და თარიღი) N180146807 თარიღი 13.02.2018 წ (პირადი ნომერი N სახით (პირადი ნომერი N „მოსარგებლე“ და მეორეს მხრივ ერთობლივად მოხსენებული მხარეებად,

(რეგისტრირებული

იურიდიული მისამართი სახით, შემდგომში – შემდგომში „მესაკუთრე“, „მოსარგებლე“ და მეორეს მხრივ

ვინაიდან:

ა) „მოსარგებლე“ ახორციელებს 220 კვ.ეგბ „დერჩი“-ს მშენებლობის პროექტს;

ბ) 220 კვ.ეგბ „დერჩი“-ს მშენებლობის პროექტი

განსაკუთრებული სახელმწიფოებრივი და საზოგადოებრივი მნიშვნელობისაა, მიზნად ისახავს რეგიონში ელმომარაგების გაზრდას და ერთიანი ენერგოსისტემის მდგრადობის გაუმჯობესებას;

გ) „მესაკუთრე“-ს საკუთრებაში გააჩნია მიწის ნაკვეთი, მდებარე მისამართზე წყალტუბოს რაიონი სოფელი გუმბრა; უძრავი ქონების საკადასტრო კოდი: 29.09.48.353; საერთო დაზუსტებული ფართი 1913 კვ.მ.) შემდეგში მოხსენებული, როგორც „მიწის ნაკვეთი“, ხოლო 220 კვ. ეგბ „დერჩი“-ს ელექტროგადამცემი ხაზი კვეთს ზემოაღნიშნული მიწის ნაკვეთის საჰაერო სივრცეს;

ასევე:

„ელექტრული ქსელების ხაზობრივი ნაგებობების დაცვის წესისა და მათი დაცვის ზონების დადგენის შესახებ“ საქართველოს მთავრობის 2013 წლის 24 დეკემბრის N366 დადგენილების შესაბამისი მოთხოვნების გათვალისწინებით,

მხარეები შეთანხმდნენ და საქართველოს სამოქალაქო კოდექსის, ასევე „ელექტრული ქსელების ხაზობრივი ნაგებობების დაცვის წესისა და მათი დაცვის ზონების დადგენის შესახებ“ საქართველოს მთავრობის 2013 წლის 24 დეკემბრის N366 დადგენილების შესაბამისი მოთხოვნათა გათვალისწინებით გააფორმეს წინამდებარე ხელშეკრულება შემდეგზე:

მუხლი 1. ხელშეკრულების საგანი

1. სერვიტუტით დატვირთვის ხელშეკრულების საგანს წარმოადგენს საკუთრებაში არსებული მიწის ნაკვეთის დატვირთვა სერვიტუტის ხელშეკრულების დანართი N1-ით გათვალისწინებული დეტალური შესაბამისად;
2. სერვიტუტით დასატვირთი მიწის ნაკვეთი მდებარეობს მისამართზე: წყალტუბოს რაიონი სოფელი გუმბრა; უძრავი ქონების საკადასტრო კოდია: 29.09.48.353; მიწის ნაკვეთის საერთო დაზუსტებული ფართია 1913 კვ.მ., საიდანაც სერვიტუტით დასატვირთი მიწის ნაკვეთის (შემდგომში - ქონება) ფართობი შეადგენს 1154 კვ.მ.
3. სერვიტუტის საზღვრები მოცემულია წინამდებარე ხელშეკრულებაზე დანართი N1-ის სახით თანდართულ მიწის ნაკვეთის საკადასტრო აზომვით ნახაზზე, რომლის მიხედვითაც დგინდება სერვიტუტით დასატვირთი მიწის ნაკვეთის ფართობი. მიწის ნაკვეთის აზომვითი ნახაზი, მასზე დატანილი სერვიტუტის შესახებ ხელშეკრულების დამადასტურებელი აღნიშვნებით წარმოადგენს ამ ხელშეკრულების თითოეული ეგზემპლარის დანართსა და განუყოფელ ნაწილს (იხილეთ დანართი N1).

სერვიტუტის უფლების რეგისტრაციიდან 10 (ათი) კვლენდარული დღის ვადაში, „მესაკუთრის“ მიერ წარმოდგენილ, ამ ხელშეკრულებაზე თანდართულ (დანართი N2) საბანკო ანგარიშზე გადარიცხვის გზით.

4. „სერვიტუტის ღირებულება“ განსაზღვრულია შ.პ.ს “თი აი ეი ჯი აუდიტესკორტი“-ს მიერ მომზადებული დასკვნის შესაბამისად.

მუხლი 3. მხარეთა უფლება-მოვალეობები

1. „მესაკუთრე“ ვალდებულია:

1.1. „მოსარგებლეს“ სერვიტუტით დაუტვირთოს უფლებრივად და ნივთობრივად უნაკლო ნივთი, რაც ნიშნავს, რომ სერვიტუტით დასატვირთი ქონება არ არის სადავო, არ ადევს ყადაღა, არ არის დატვირთული რაიმე ვალდებულებით, არა აქვს ნაკლი და არავის მის მიმართ პრეტენზია არა გააჩნია.

1.2. უზრუნველყოს ამ შეთანხმებით დადგენილი სერვიტუტის მოთხოვნათა სრული დაცვა.

2. „მოსარგებლე“ ვალდებულია გადაიხადოს მხარეთა შეთანხმებით განსაზღვრული ღირებულება ხელშეკრულებით გათვალისწინებული პირობების შესაბამისად.

მუხლი 4. მხარეთა პასუხისმგებლობა

მხარეები პასუხს აგებენ მათ მიერ ნაკისრი ვალდებულებების შეუსრულებლობის ან არაჯეროვანი შესრულებისათვის კანონმდებლობით დადგენილი წესით.

მუხლი 5. დავა

მხარეთა შორის წარმოშობილი დავა წყდება ურთიერთშეთანხმებით. შეთანხმების მიუღწევლობის შემთხვევაში დავას განიხილავს სასამართლო საქართველოს მოქმედი კანონმდებლობის შესაბამისად.

მუხლი 6. დასკვნითი დებულება

- წინამდებარე ხელშეკრულება ძალაშია მხარეთა მიერ ხელმოწერის დღიდან და მოქმედებს უვადოდ (განუსაზღვრელი ვადით).
- წინამდებარე ხელშეკრულებაში ნებისმიერი ცვლილების ან/და დამატების შეტანა ხდება მხარეთა წერილობითი შეთანხმების საფუძველზე.
- ხელშეკრულება გაფორმებულია ქართულ ენაზე, სამ ეგზემპლარად, რომელთაგან ერთი გადაეცემა „მოსარგებლეს“, ერთი - „მესაკუთრეს“ და ერთი - წარედგინება სსიპ- საჯარო რეესტრის ეროვნულ სააგენტოს. მათ შორის წინააღმდეგობის შემთხვევაში უპირატესობა ენიჭება საჯარო რეესტრის ეროვნულ სააგენტოში წარდგენილ ეგზემპლარს.

მხარეები


მოსარგებლე

მესაკუთრე

სს „საქართველოს
სახელმწიფო ელექტროსისტემა“,
ს/ს
წარმომადგენელი


ებრ
32683

201 ნ.

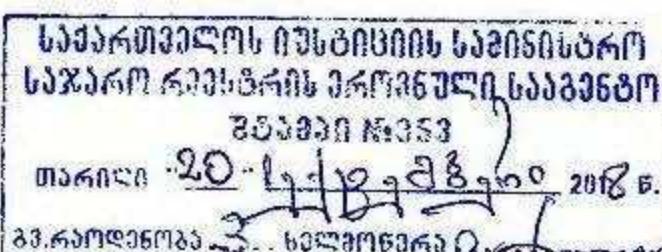

2018 წ.

საკადასტრო აგებევითი / აზომვითი ნახატი

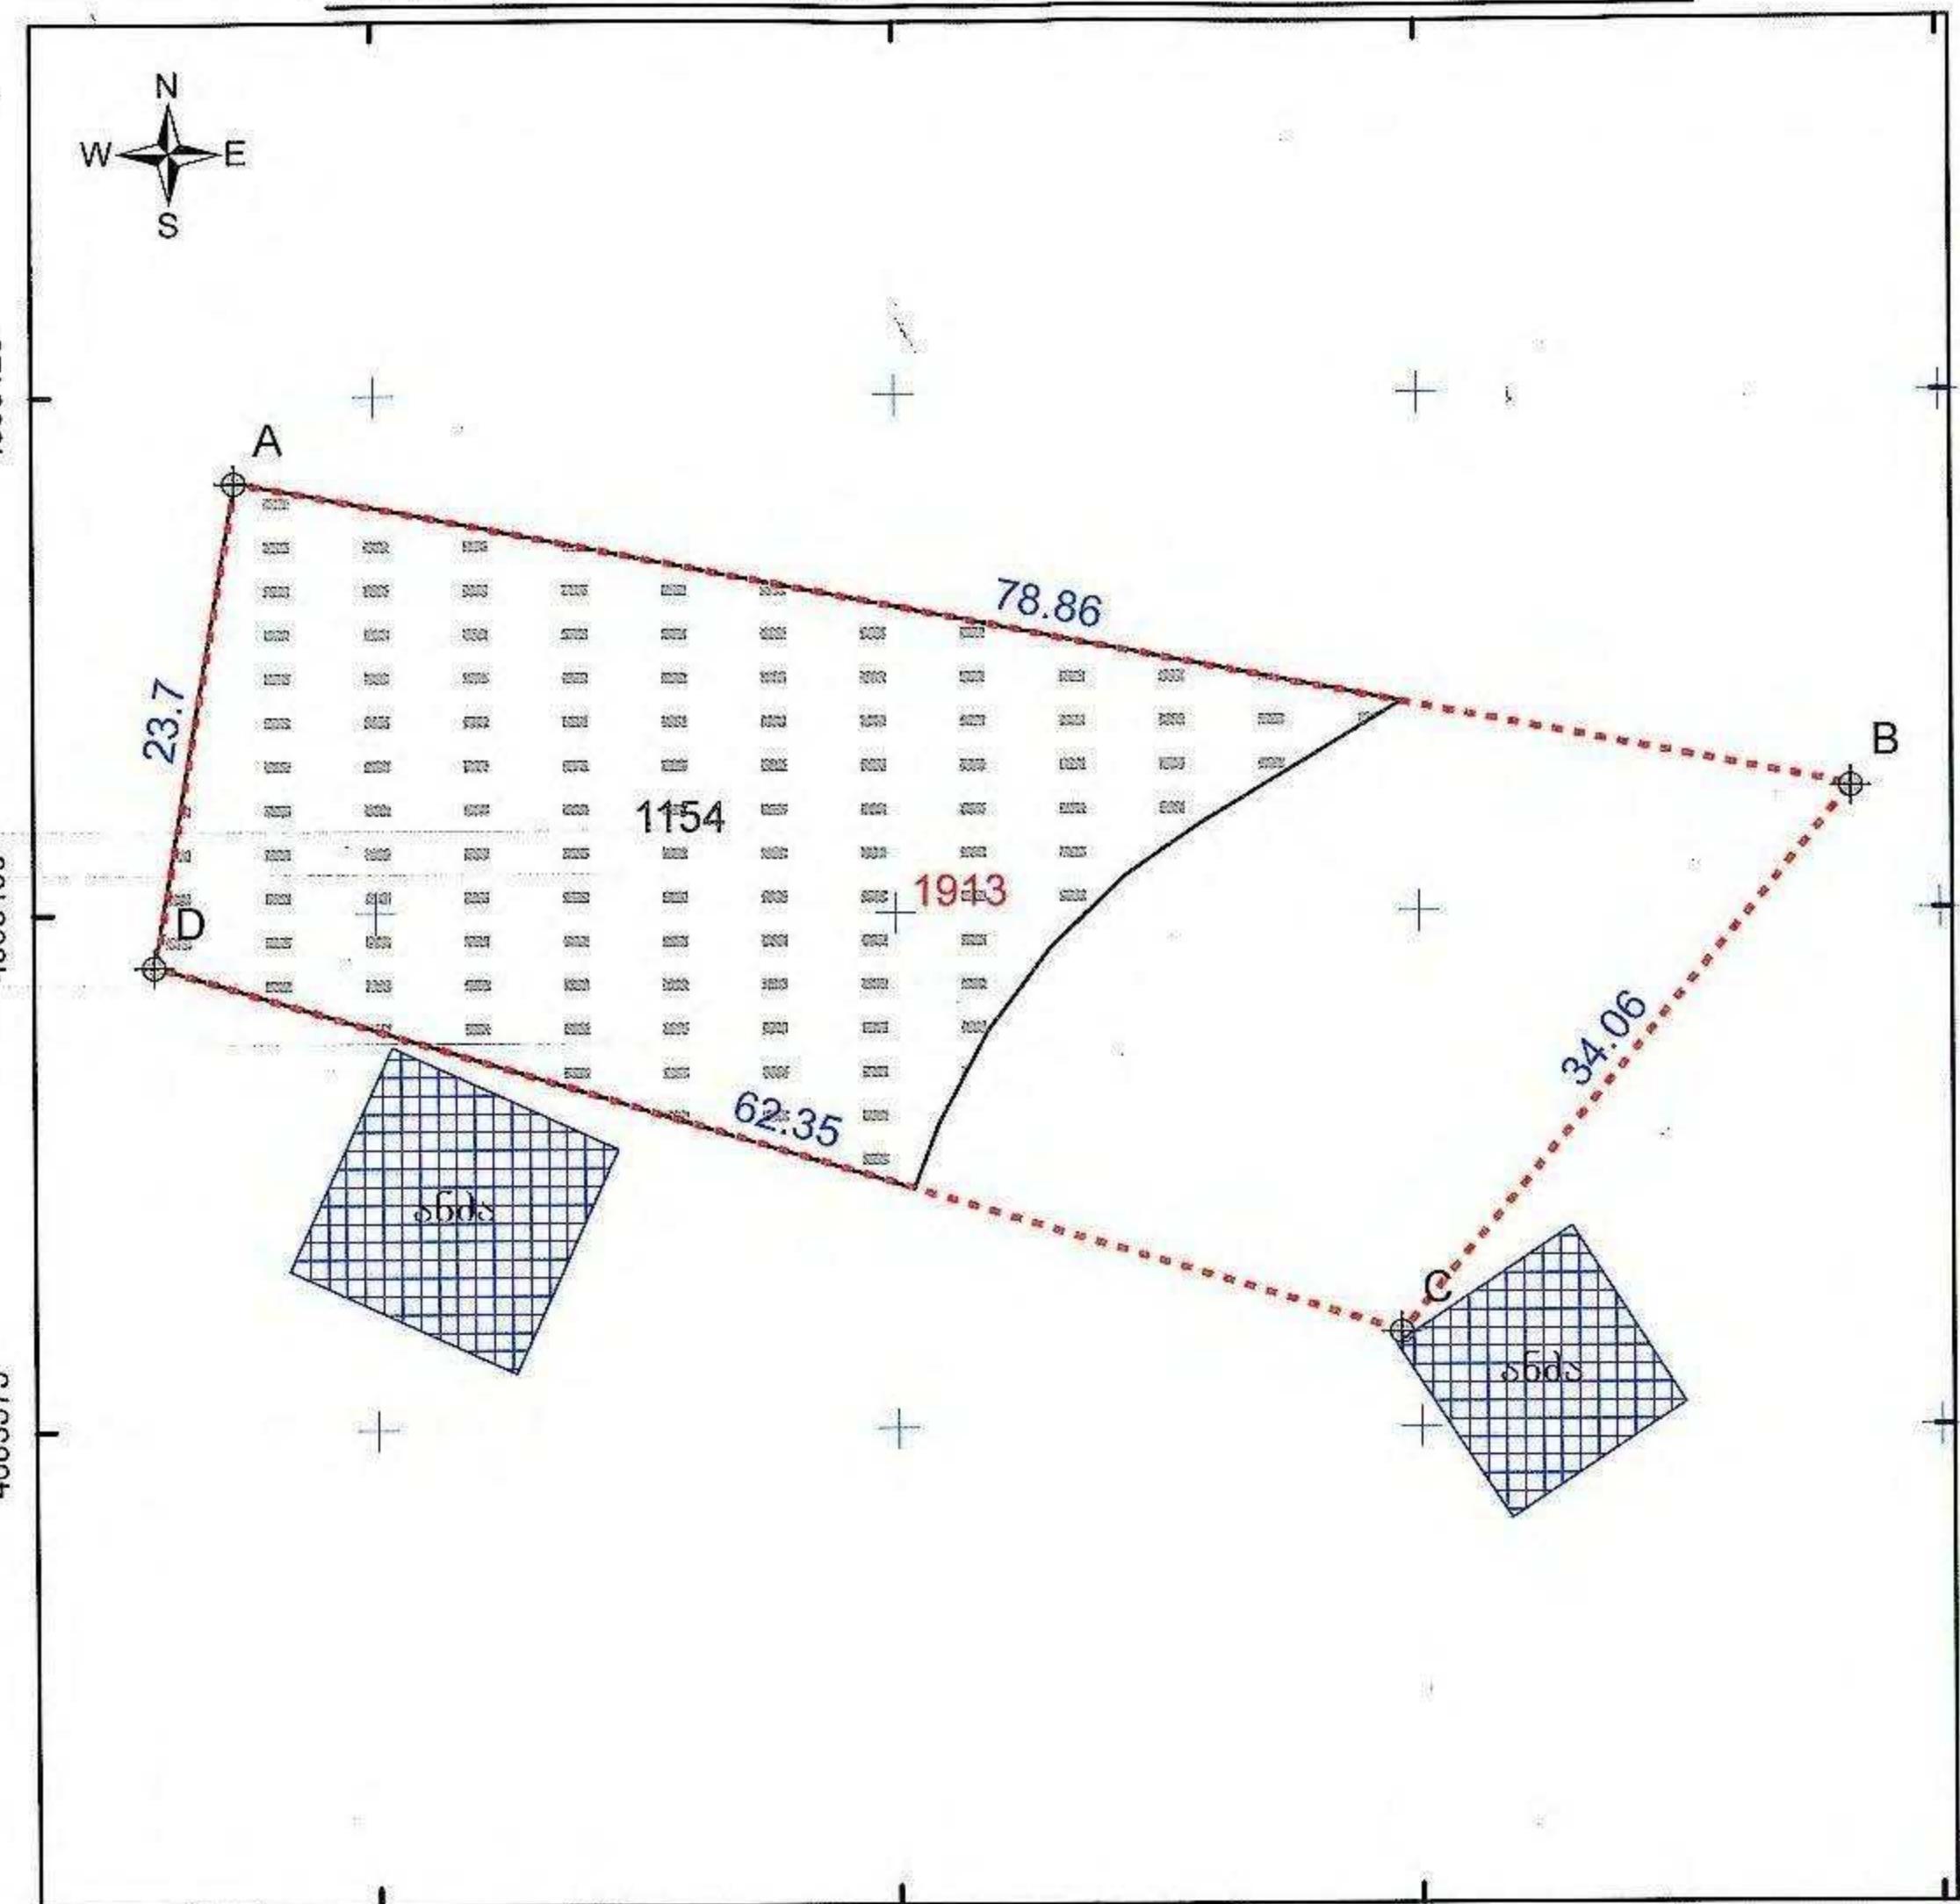


მასშტაბი: 1:500

0 5 10 20 მეტრი

302025 302050 302075 302100

სახელმწიფო მრეველი
საკოორდინაციო სისტემა
WGS 1984 UTM
Zone38N

მისამართი	რაიონი წყალტუბო, სოფელი გუმბრა	ნაკვეთის ვართობი	1913 კვ.მ
დანიშნულება	სასოფლო-სამეურნეო	სასოფლო ნაგებობის უაპტორითი სიმრე:	00000
პირობითი აღინიშნება			
←→	დავთის საკადასტრო საზღვარი	----- არაფიქსირებული ღობე	სს "საქართველოს სახელმწიფო ელექტროსისტემა"
⊕	სასაზღვრე ჭრილი	— ფიქსირებული ღობე	e-mail:giorgi.melikishvili@gse.com.ge
○	ელ ბოძი		ა. თბილისი, გარეთა ჭვილის ქ. ტელ: 032 251 02 02
		საკადასტრო აღჭრაზე უფლებამოსილი პირი	
		დაიცემეს სეგული პირი	
		თარიღი: 05/06/2018	
		გვერდი: ნაკვეთის საზღვრები მიმითებულია დამკარის მიერ	

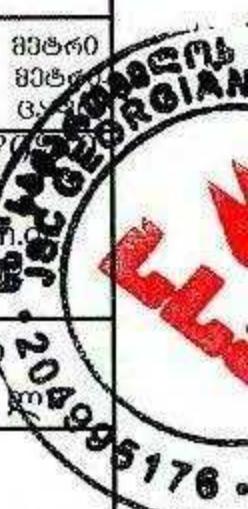

საკადასტრო აგეგმვითი/აზომვითი ნახაზის ფორმის მეორე გვერდი

მიწის ნაკვეთის/ზაზობრივი ნაგებობის ადგილმდებარეობა/მისამართი რაიონი წყალტუბო, სოფელი გუმბრა	ფართობი (კვ.მ.) 1913	დანიშნულება სასოფლო-სამეურნეო
---	-----------------------------	--------------------------------------

შენობა ნაგებობის რიგითი №	დანიშნულება	მდგომარეობა	სართულიანობა	განაშენიანების ფართობი	შიდა ფართი
01					
02					
03					
04					
05					

უფლებრივი შეზღუდვის/დატვირთვის საზღვრების აღწერა	ვალდებულების სახე სერვიტუტი	ფართობი (კვ.მ) 1154
---	--------------------------------	------------------------

ხაზობრივი ნაგებობის ტიპი	ხაზობრივი ნაგებობის ფაქტობრივი სიგრძე (მ)	ხაზობრივი ნაგებობის გეგმარებითი სიგრძე (მ)	ხაზობრივი ნაგებობის თანმდევი წერტილოვანი ობიექტის ტიპი	ხაზობრივი ნაგებობის თანმდევი წერტილოვანი ობიექტის რაოდენობა
--------------------------	--	---	--	---

საზღვარი	მოსაზღვრის აღწერა	საკადასტრო აღწერაზე დამსწრე პირების სახელი და გვარი	ხელმოწერა
C ----- D	29.09.48.318		

საკადასტრო აგეგმვითი/აზომვითი სამუშაოების შემსრულებელი პირის სახელი გვარი; (იურიდიული დასახელება)	სს "საქართველოს სახელმწიფო ელექტრონისტემა"
საკადასტრო აგეგმვითი/აზომვითი სამუშაოების შემსრულებელი პირის საინდენტიფიკაციო მონაცემი	
საკადასტრო აგეგმვითი/აზომვითი სამუშაოების შემსრულებელი პირის საკონტაქტო ინფორმაცია	ქ. თბილისი, ბარათაშვილის ქ. №2, ტ

საკადასტრო აზომვის მეთოდოლოგია	1. GPS/GeoCors/RTK 2. ტაქსომეტრიული აგეგმვის მეთოდი
--------------------------------	--

აზომვის შესრულების თარიღი საკადასტრო აგეგმვითი/აზომვითი სამუშაოების შემსრულებელი პირი და მისი ხელმოწერა	05.06.2018
დაინტერესებული პირი დაინტერესებული პირის საინდენტიფიკაციო მონაცემები დაინტერესებული პირის ხელმოწერა	