01/4 - კორპუსის I-სართული

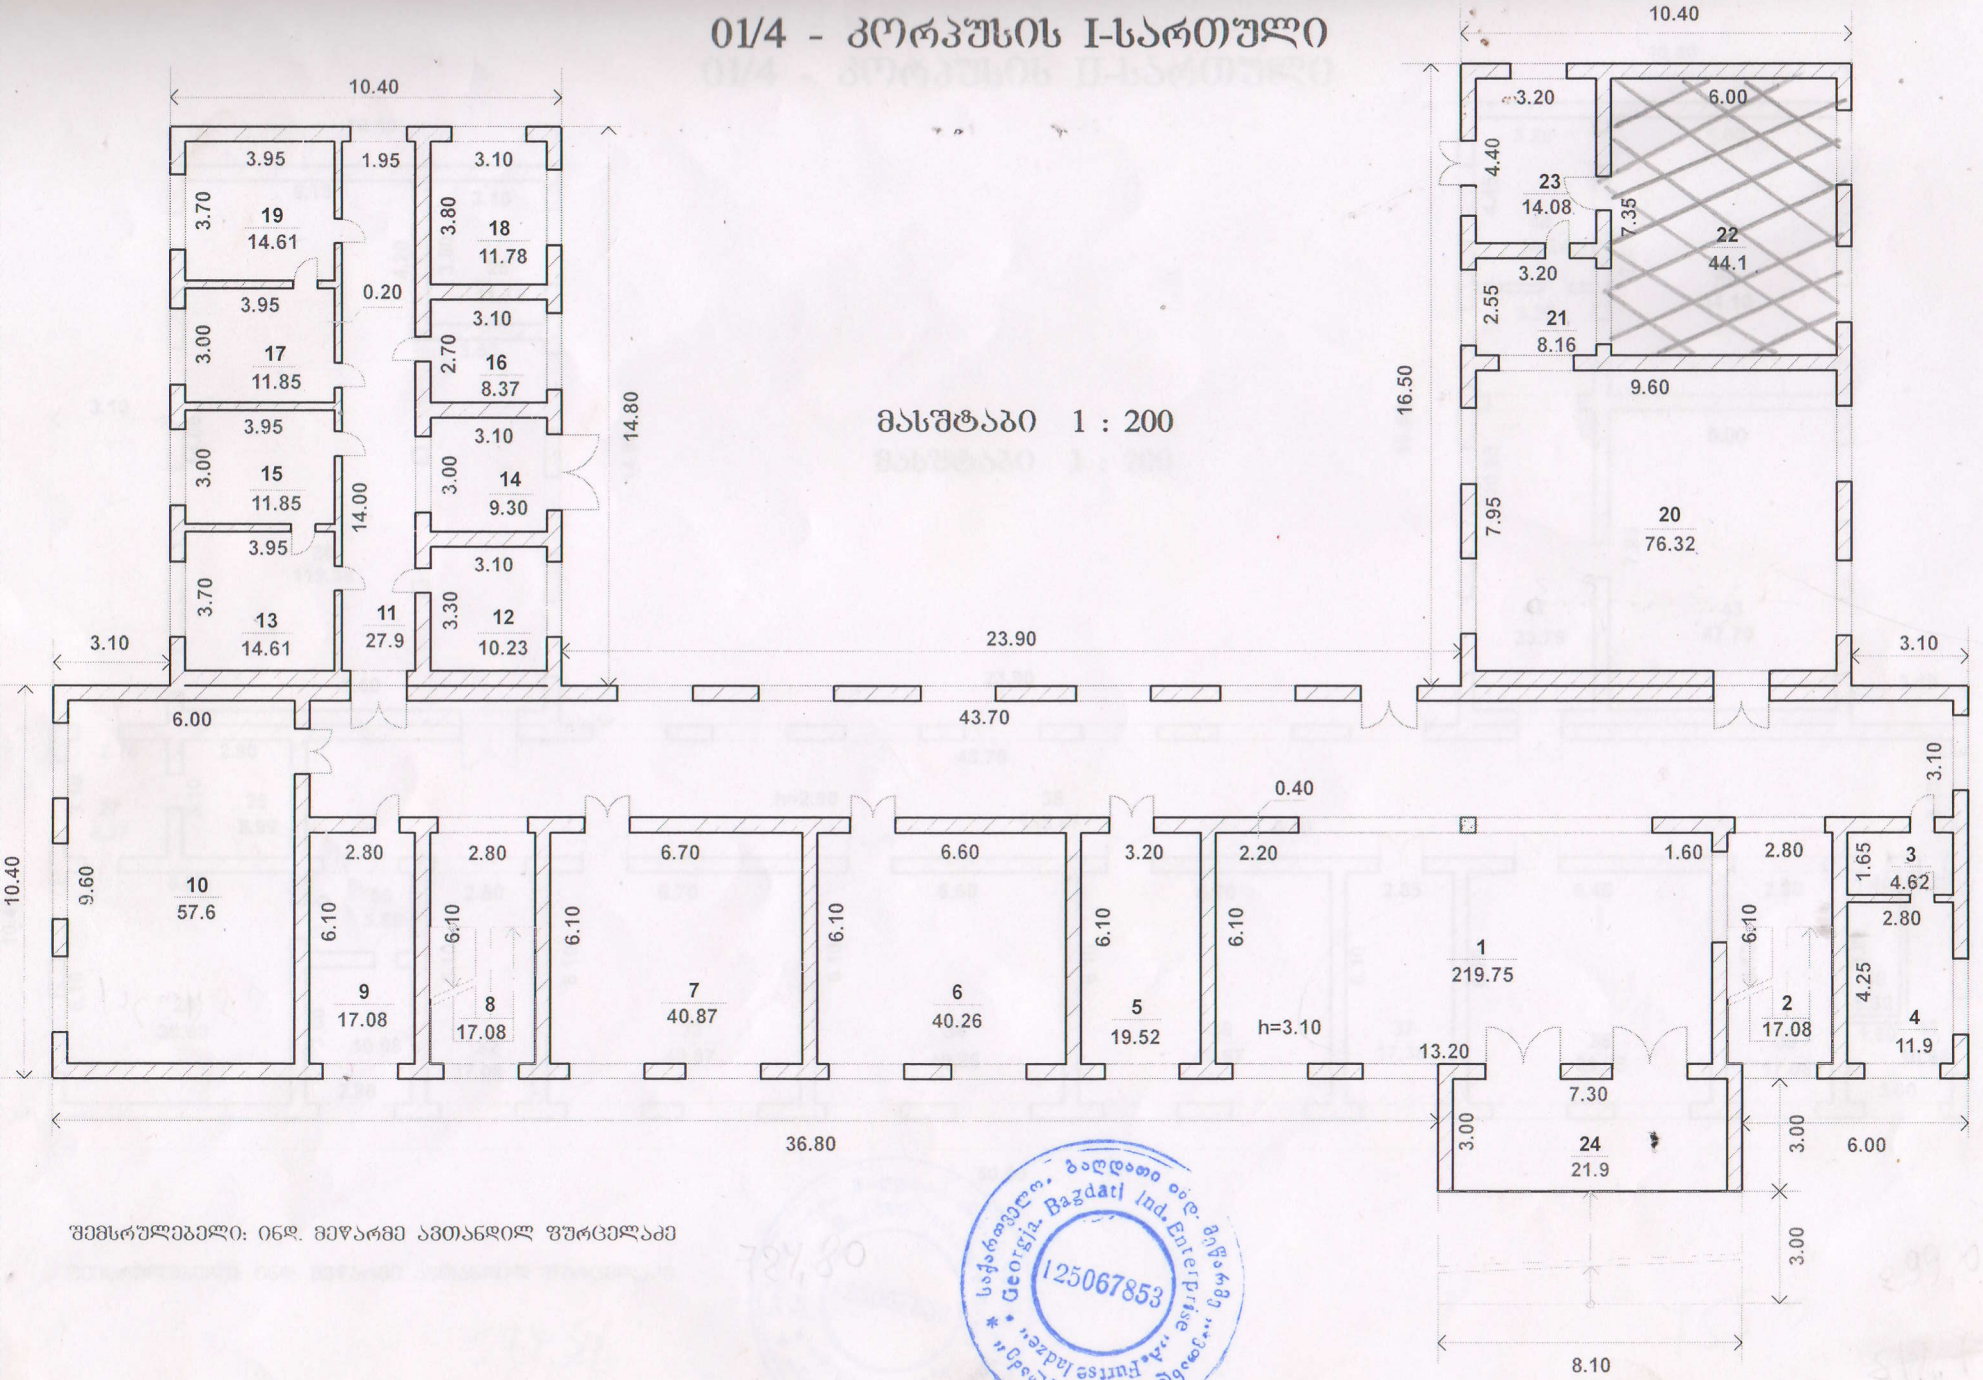

მასშტაბი 1 : 200

შემსრულებელი: ინჟ. მეწარმე ავთანდილ ფურცელაძე

საქართველო. ბაღდათი ინდ. მეწარმე
Georgia. Bagdati Ind. Enterprise
Furtse Ladze
125067853