


საკადასტრო აბრეშვითი/აზომვითი ნახაზი არ შეესაბამება №388-ე
თარიღი შეუსაბამოა ფოტოსურათსა და ქალაქის გეგმას შორის

მიწის ნაკვეთის საკადასტრო კოდი: **840831009600**
განცხადების რეგისტრაციის ნომერი: **882022445436**
მიწის ნაკვეთის ფართობი: **100 კვ.მ.**
დანომვულება:

მომზადების თარიღი: **30.06.22**

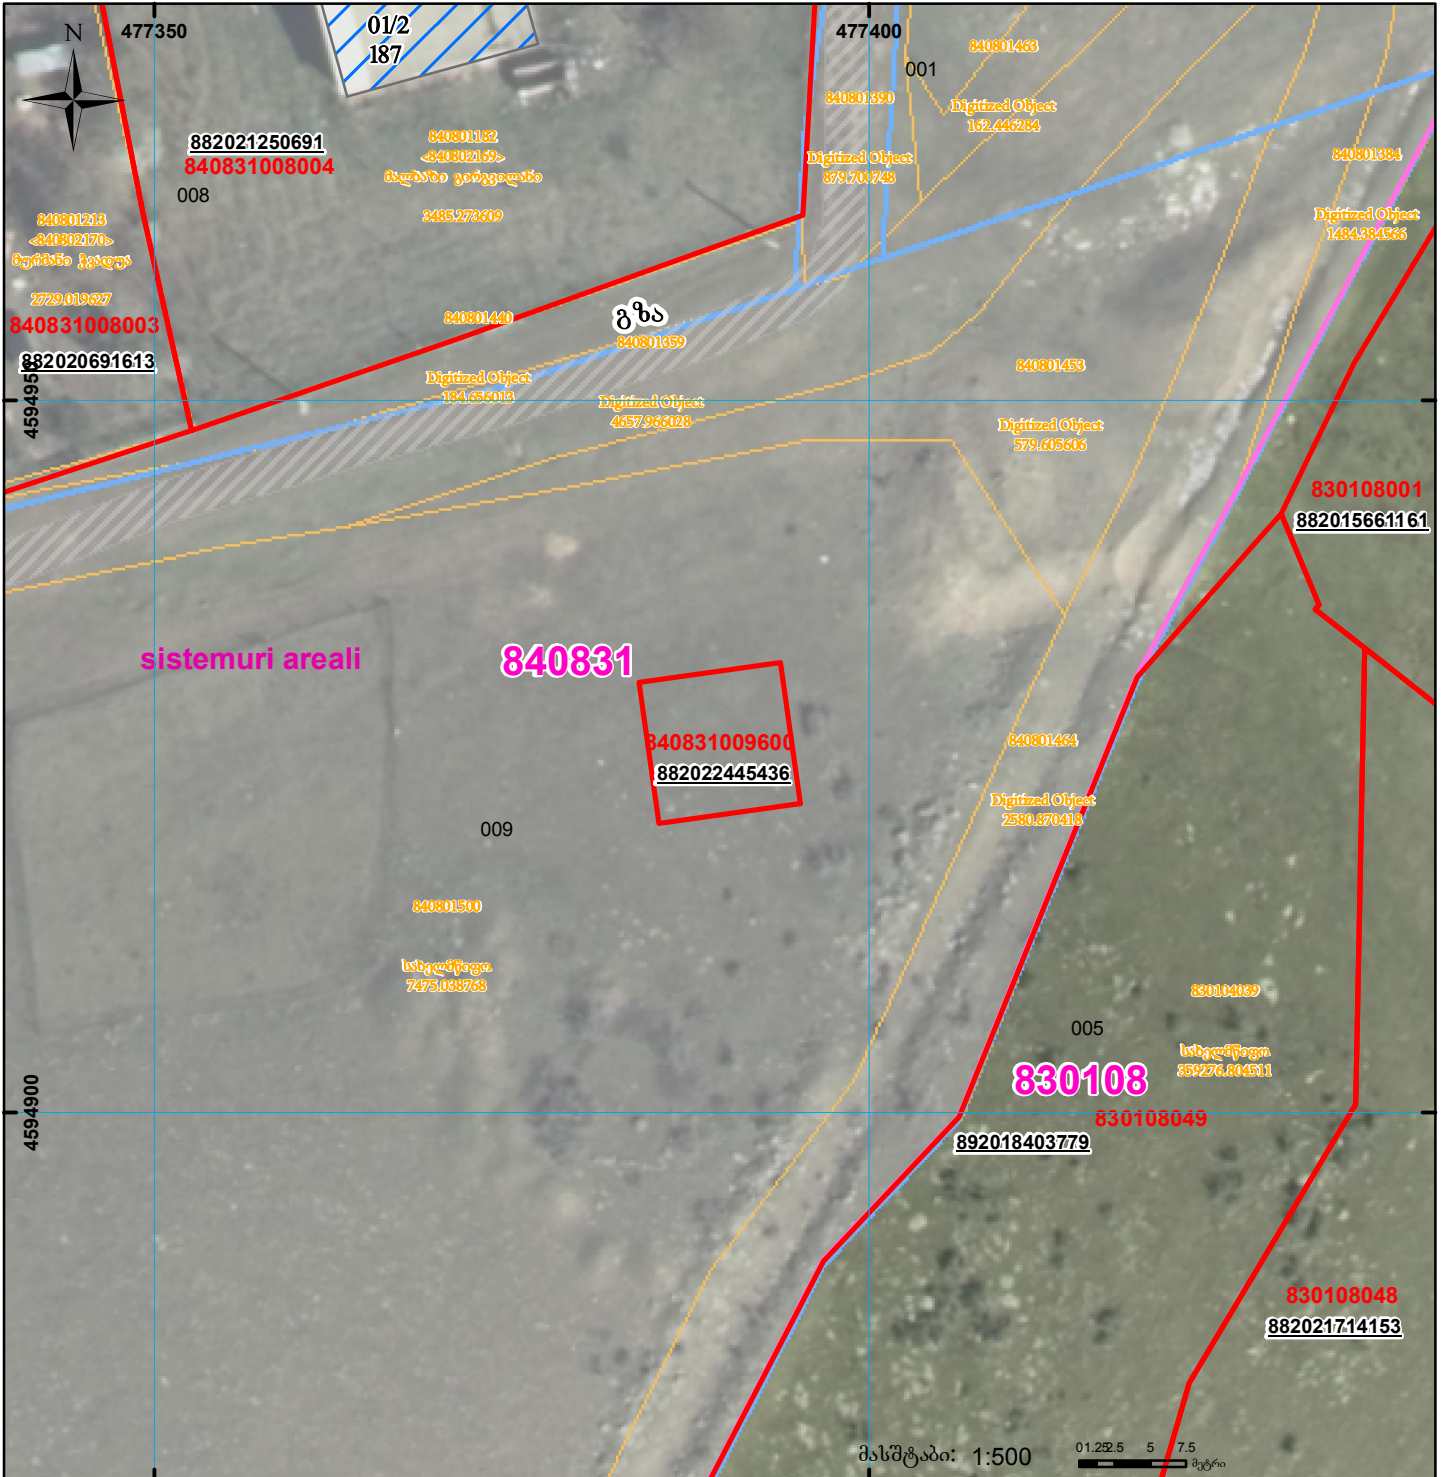

	შენიშვნა-ნაგებობა, პირობითი ნომერი/სართულიანობა		ვალდებულება		სარეგისტრაციოდ წარმოდგენილი ნაკვეთი
	მიწის ნაკვეთის საკადასტრო საზღვარი		შეუნიჭებელი ნაკვეთი		საზღვარი ნაკვეთი