




საჯარო რეგისტრის
ეროვნული სააგენტო

საქართველოს იუსტიციის სამინისტრო
საჯარო რეგისტრის ეროვნული სააგენტო

საკადასტრო გეგმა

მიწის ნაკვეთის საკადასტრო კოდი: 01.19.22.001.008
განცხადების რეგისტრაციის ნომერი: 882011316310
მიწის ნაკვეთის ფართობი: 19441 კვ.მ.
დანიშნულება: არასასოფლო-სამეურნეო
მომზადების თარიღი 01.07.11

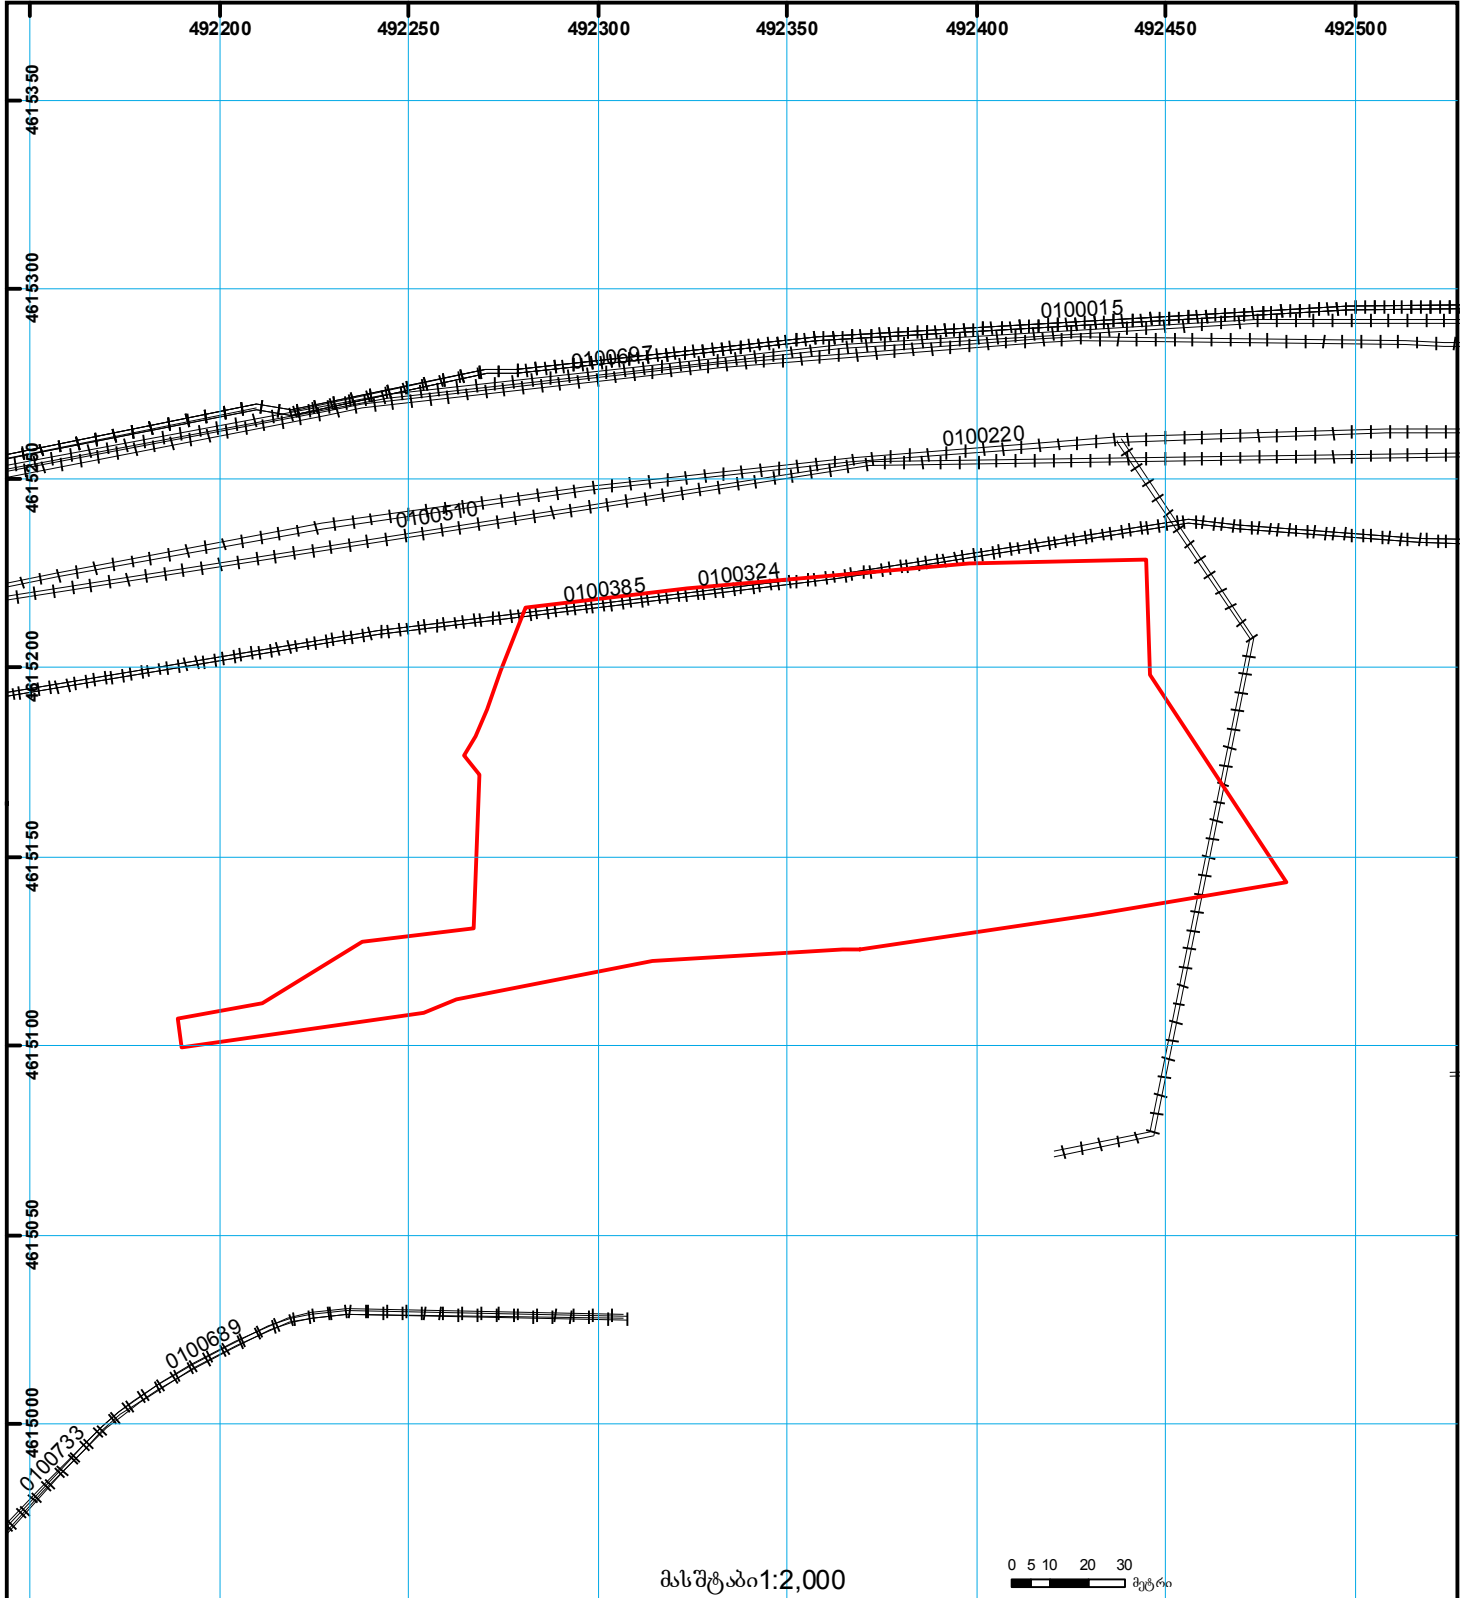

	შენიშვნა-ნაგებობა, პირობითი ნომერი/სართულიანობა		ვალდებულება		საზღვრის ნაგებობა		მიწის ქვეშა ნაგებობა		მიწის ქვეშა ნაგებობა
	მიწის ნაკვეთის საკადასტრო საზღვარი		მშენებარე ნაგებობა		მიწის ქვეშა ნაგებობა		მიწის ქვეშა ნაგებობა		მიწის ქვეშა ნაგებობა