



**სსიპ სივრცითი და
ქალაქთმშენებლობითი
განვითარების სააგენტო**

დავით აღმაშენებლის გამზ. N154
0112 თბილისი, საქართველო
www.suda.gov.ge
info@suda.gov.ge

19 / სექტემბერი / 2024 წ.



KARR0125922089224

№ 01/1422

სსიპ სახელმწიფო ქონების
ეროვნული სააგენტოს
სახელმწიფო
ქონების პრივატიზების
დეპარტამენტის
უფროსს ბატონ ზურაბ ნიქვაძეს

ბატონო ზურაბ,

სსიპ-სივრცითი და ქალაქთმშენებლობითი განვითარების სააგენტომ (შემდგომში-"სააგენტო") განიხილა თქვენი 2024 წლის 6 სექტემბრის № 6/51499 (რეგისტრირებული დოკუმენტის ნომერი № 1408/21 თარიღი: 06.09.2024) მომართვა, რომელიც ეხება, ქალაქ ფოთში, მალთაყვის დასახლებაში მდებარე 04.02.12.708 საკადასტრო კოდით რეგისტრირებული მიწის ნაკვეთის და მასზე განთავსებული შენობა-ნაგებობის, ასევე 04.02.12.927 და 04.02.12.711 საკადასტრო კოდებით რეგისტრირებული მიწის ნაკვეთების ნაწილის (თანდართული სქემის შესაბამისად) ელექტრონული აუქციონის ფორმით პრივატიზების საკითხს.

გაცნობებთ, რომ სახელმწიფო საკუთრებაში არსებული მიწის ნაკვეთები ქალაქ ფოთის მუნიციპალიტეტის საკრებულოს 2020 წლის 27 თებერვლის N4/4 დადგენილებით დამტკიცებული მალთაყვის უბნის განაშენიანების რეგულირების გეგმის შესაბამისად მდებარეობს უბან „დ“-ში. სადაც, ძირითად ფუნქციად დაშვებულია სასტუმრო კომპლექსი. მისი განვითარება დასაშვებია მხოლოდ განაშენიანების რეგულირების გეგმით განსაზღვრული ფუნქციისა და მოთხოვნების შესაბამისად (იხ.დანართი).

დანართი: 2 (ორი) გვერდი.

პატივისცემით,

სსიპ-სივრცითი და ქალაქთმშენებლობითი
განვითარების სააგენტოს უფროსი

ხელმოწერილია/
შტამგდანმულია
ელექტრონულად



იოანე მენაბდე

უბანი 28.8 ჰა

ძირითადი ფუნქცია


სასტუმრო კომპლექსი

პირობითი ტექნიკურ-ეკონომიკური მაჩვენებლები


მაქსიმალური დატვირთვა: 139 კოტაჟი, 485 ვიზიტორი
გამწვანებული ტერიტორიის მინიმალური რაოდენობა 1.5 ჰა
გამწვანებული ტერიტორიის მაქსიმალური რაოდენობა 3.4 ჰა
ჯამური განაშენიანების ინტენსივობის საანგარიშო ფართობი 14 500 მ²



მასშტაბი: 1:50000

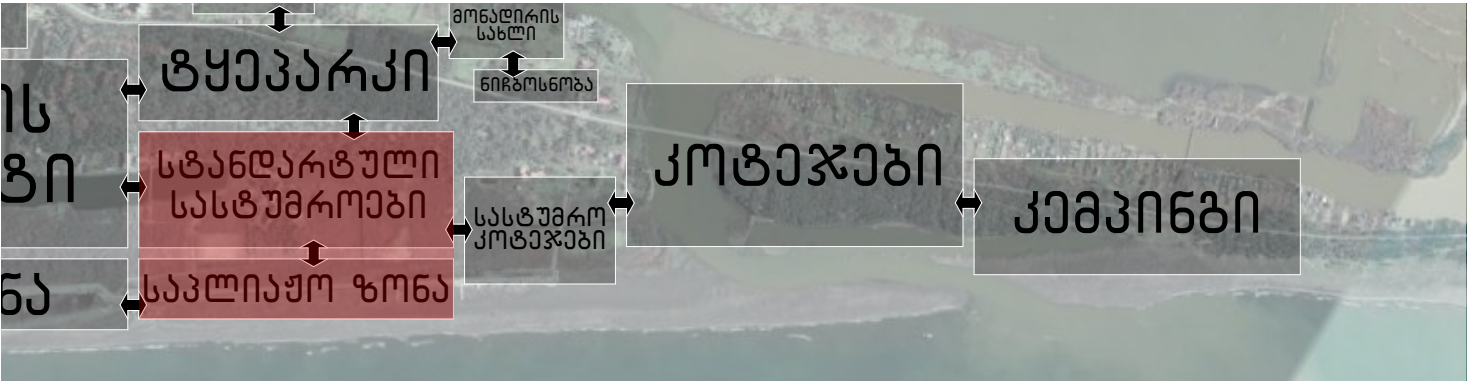

მასშტაბი: 1:25000

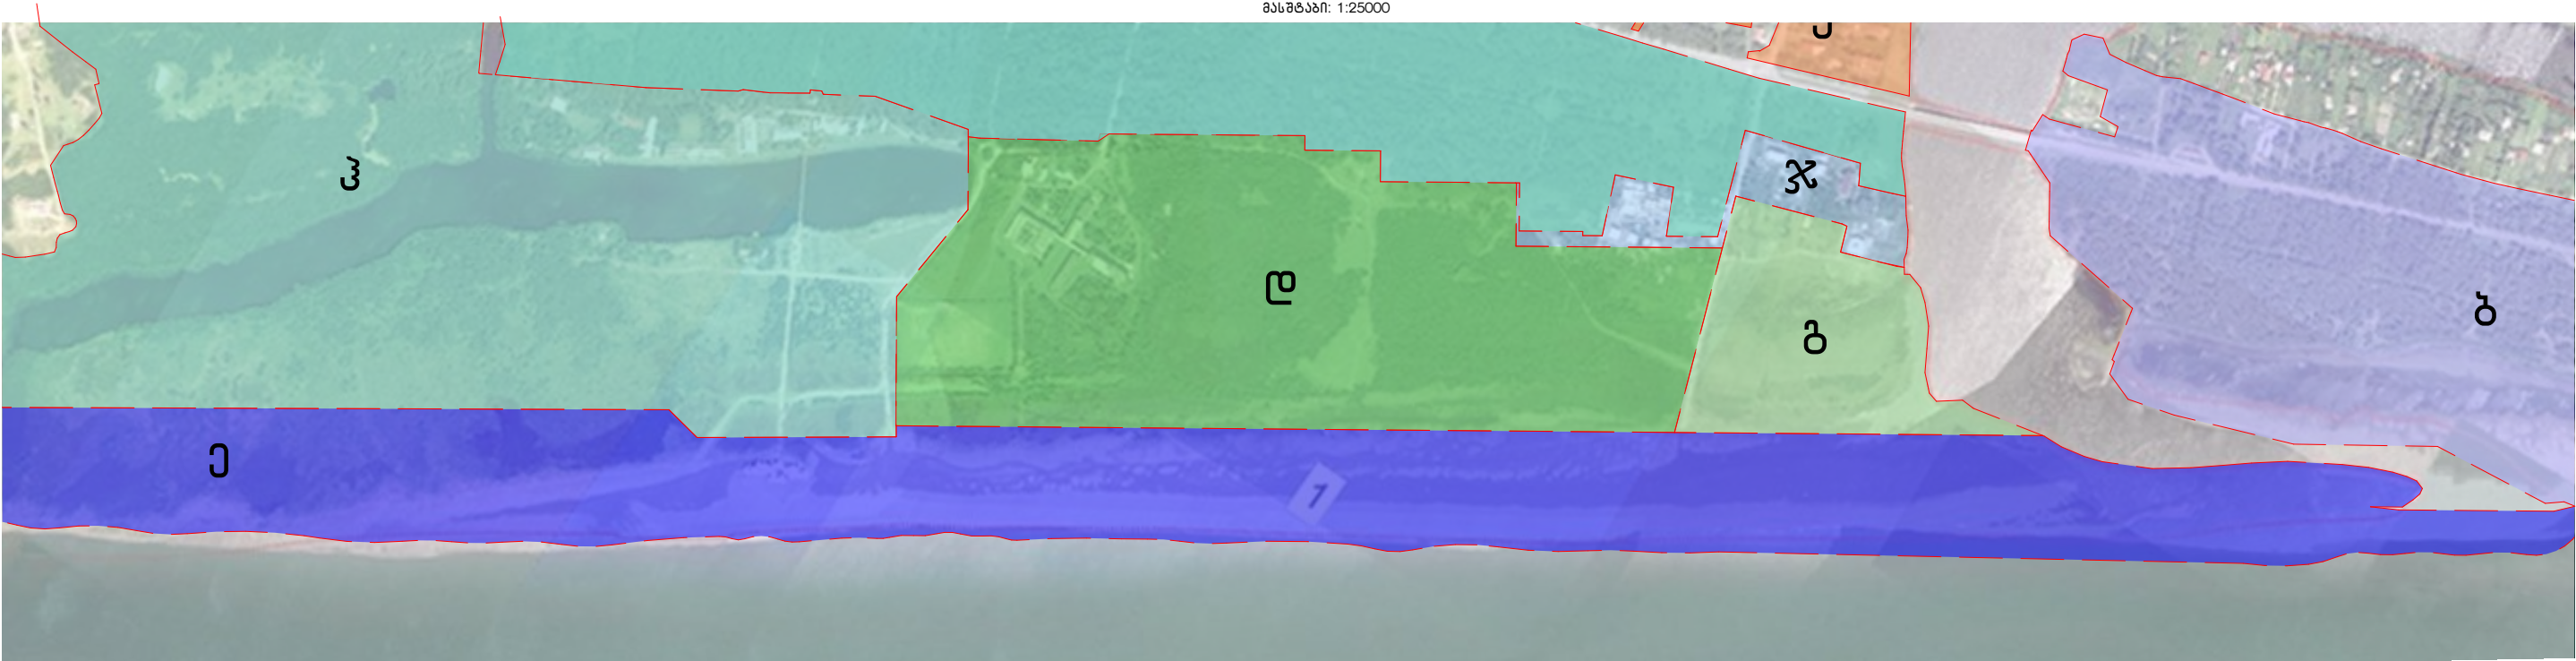

მასშტაბი: 1:10000

პროექტის სახელწოდება
მალთაყვის სარეკრეაციო ტერიტორიის განაშენიანების რეგულირების გეგმა
უბანი 28

ექსპლიკაცია და პირობითი აღნიშვნები




შპს ურბანიკა
Urbanica LTD
Urban Planning and Architectural Design

სტადია	ფურცლები	ფურცელი
განაშენიანების რეგულირების გეგმა		168

თანამდებობა	გვარი	ხელმოწერა
დირექტორი	მ. მურღულია	
პრ. ავტორი	ი. მურღულია	
არქიტექტორები	ზ. გოჩია	
	დ. მატაბერია	
	ბ. ბერიშვილი	
	ბ. მალაღლაძე	
მასშტაბი	1:10000	ფორმატი
თარიღი	20.09.2018	A3

საქტორები 1-28

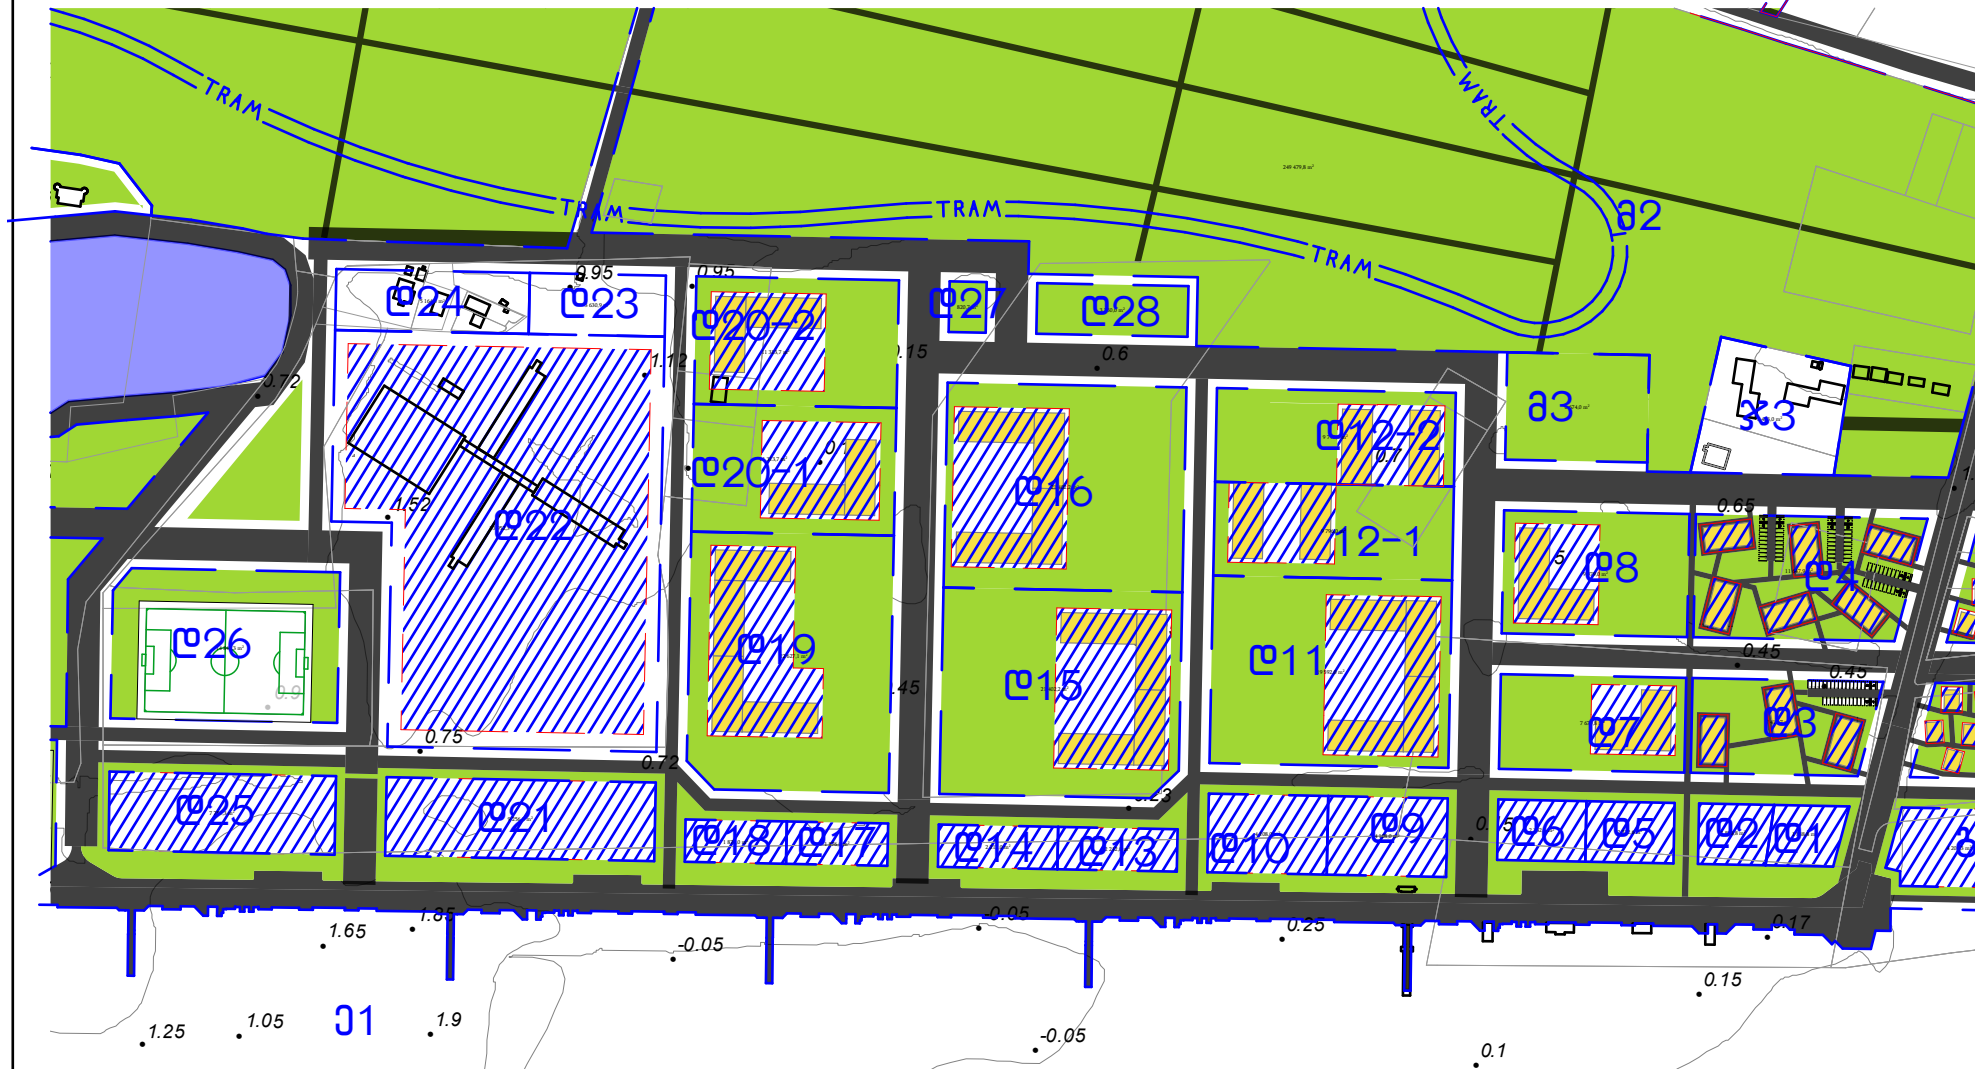[illegible][illegible][illegible]


პროექტის სახელწოდება
მალთაყვის სარეაქციაციო ტერიტორიის განაშენიანების რეგულირების პეგმა
სექტორები 01-028

ქვეყნიულობა და პირობითი აღნიშვნები			
	შენიშნული განთავსების არეალი		საპროექტო გზები
	შენიშნული სავარაუდო კონფიგურაცია		წყლის სარკე
	სექტორის საზღვარი		ზღვა
	საპროექტო ტერიტორიის საზღვრები		
	ინტენსიურად გამოყენებული ტერიტორიები		

[illegible]

სექტორების მდებარეობა

ՁԱՆՁԾԱԾՈՒ 1:75 000

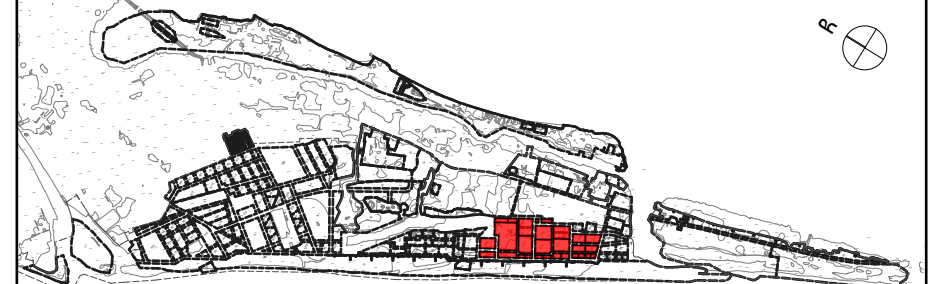

თანამდებობა	გვარი	ხელმოწერა
დირექტორი	მ. შვრელაძე	
პრ. ავტორი	ი. შვრელაძე	
არქიტექტორები	ზ. ჩოჩია	
	დ. მახაშვილი	
	ბ. ბერიშვილი	
	ბ. მალაღლაძე	
მასშტაბი	1:5000	ფორმატი
თარიღი	20.09.2018	A3