


სიტუაციური ნახაზი

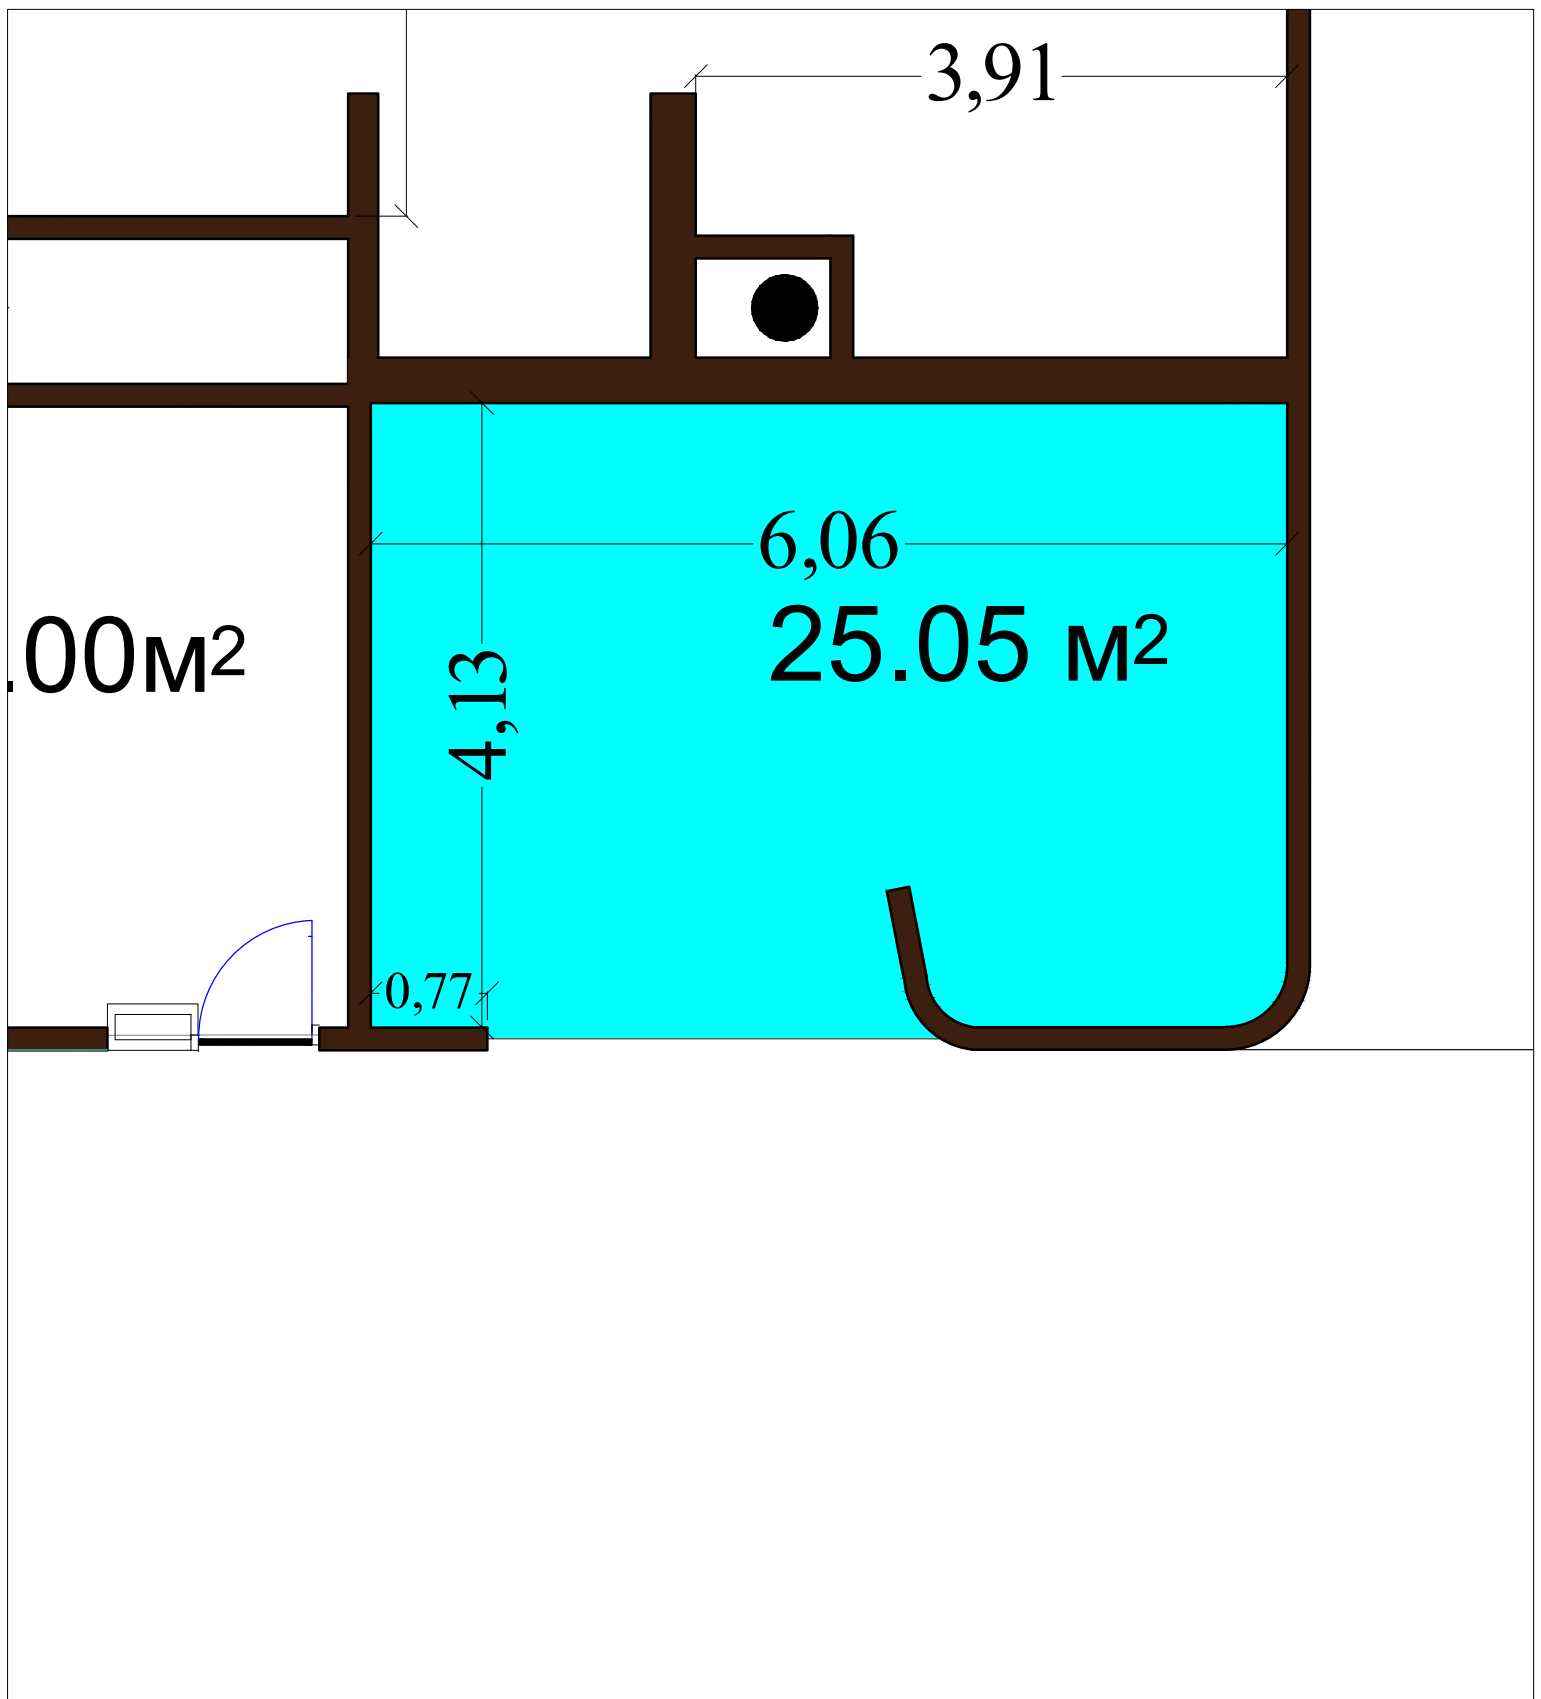

შენიშვნა: სიტუაციური ნახაზი შედგენილია დამკვეთის მიერ წარმოდგენილი ნახაზის მიხედვით, ფართი დათვლილია დამკვეთის მიერ მითვებულ საზღვრებში.