



საქართველოს
ეროვნული სააგენტო

საქართველოს იუსტიციის სამინისტრო
საჯარო რეგისტრის ეროვნული სააგენტო

საკადასტრო გეგმა


მიწის ნაკვეთის საკადასტრო კოდი: 01.13.08.005.047

განცხადების რეგისტრაციის ნომერი 882012127190

მიწის ნაკვეთის ფართობი: 1510 კვ.მ.

დანიშნულება: არასასოფლო-სამეურნეო

მომზადების თარიღი 03.04.12

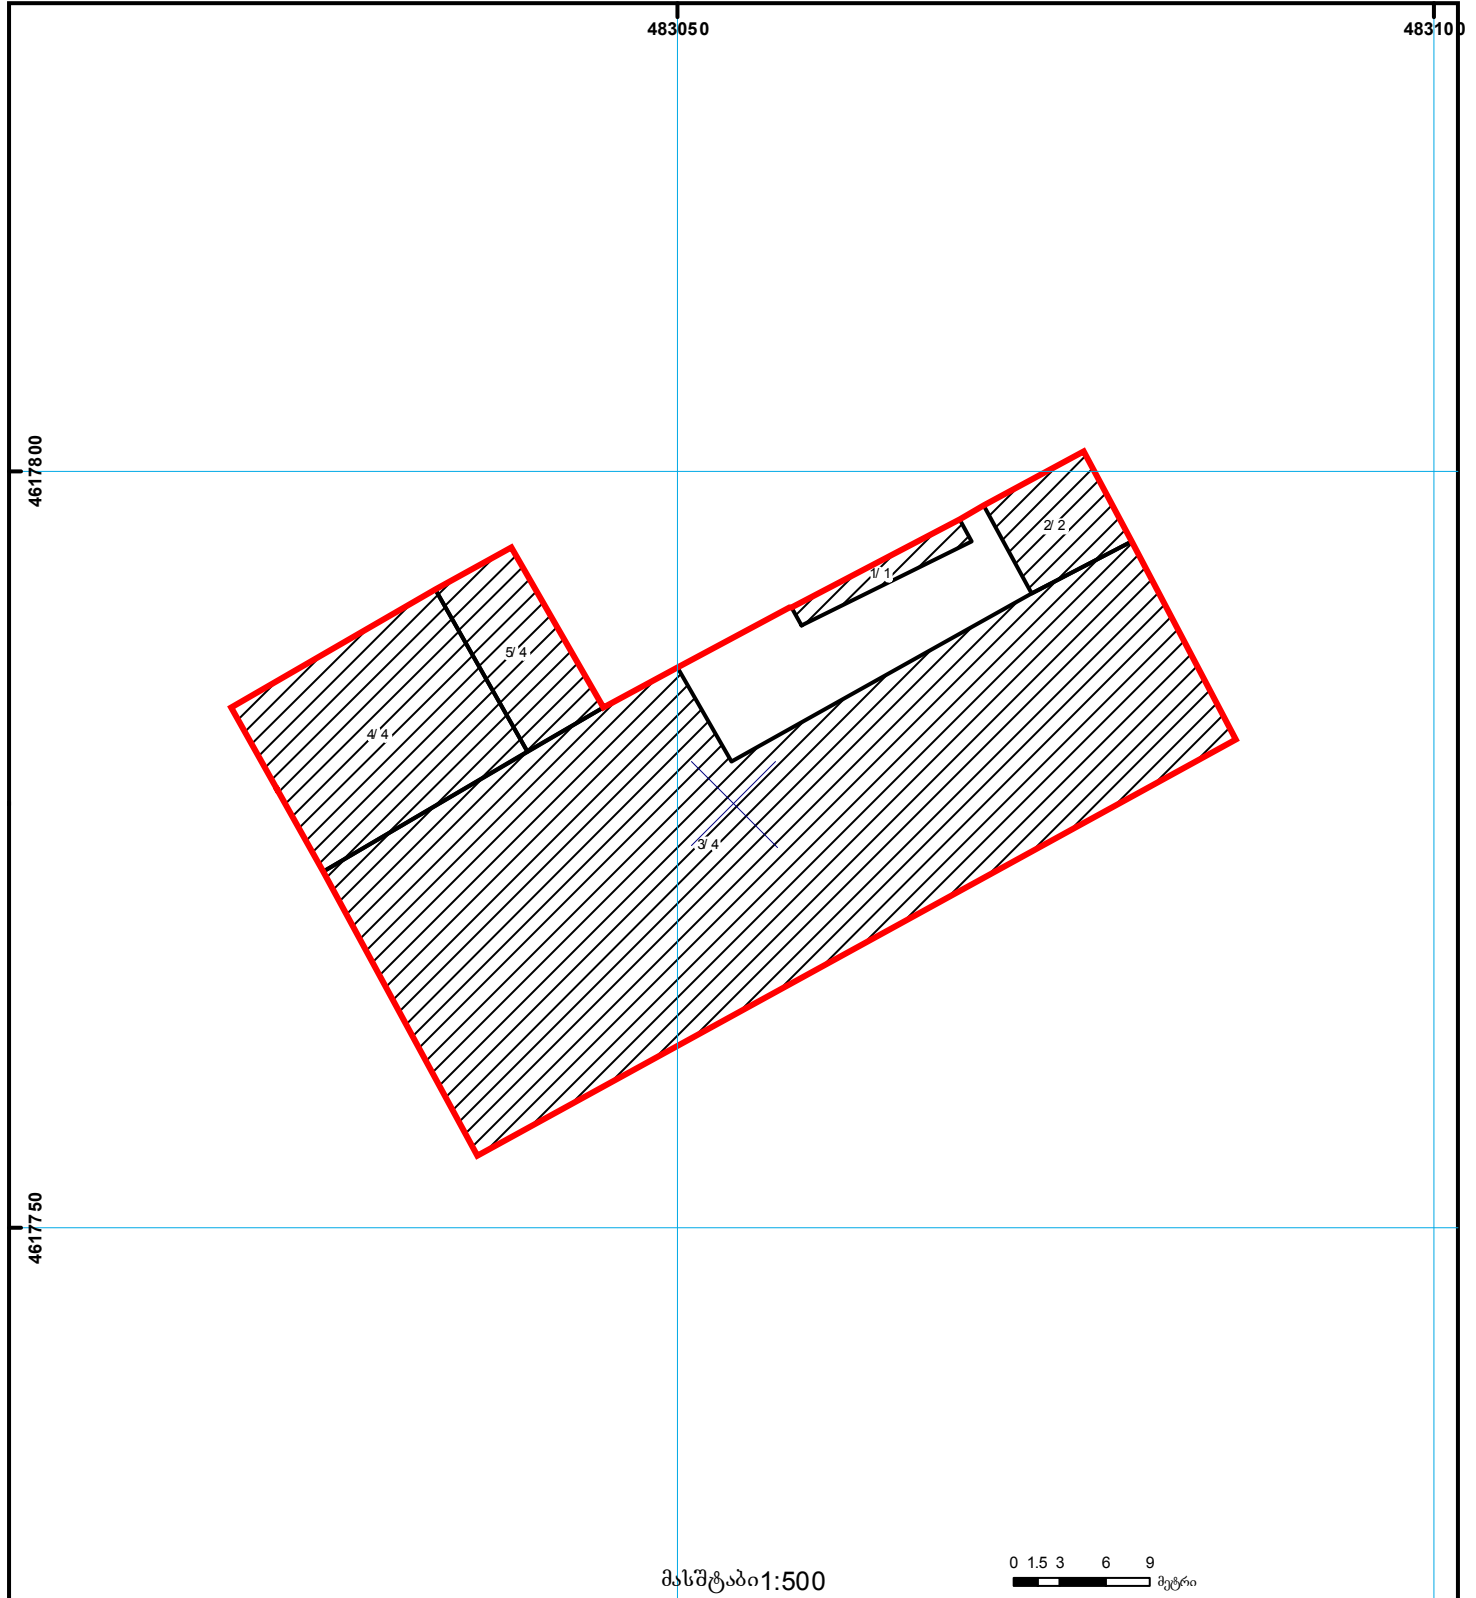

	შენიშვნა-ნაგებობა, პირობითი ნომერი/სართულიანობა		კადასტრული ნაგებობა		საზოგადოებრივი ნაგებობა
	მიწის ნაკვეთის საკადასტრო საზღვარი		მშენებარე ნაგებობა		მიწისქვეშა ნაგებობა
					UTM (საერთაშორისო) სისტემის კოორდ.