


მიწის ნაკვეთის საკადასტრო აზომვითი ნახაზი

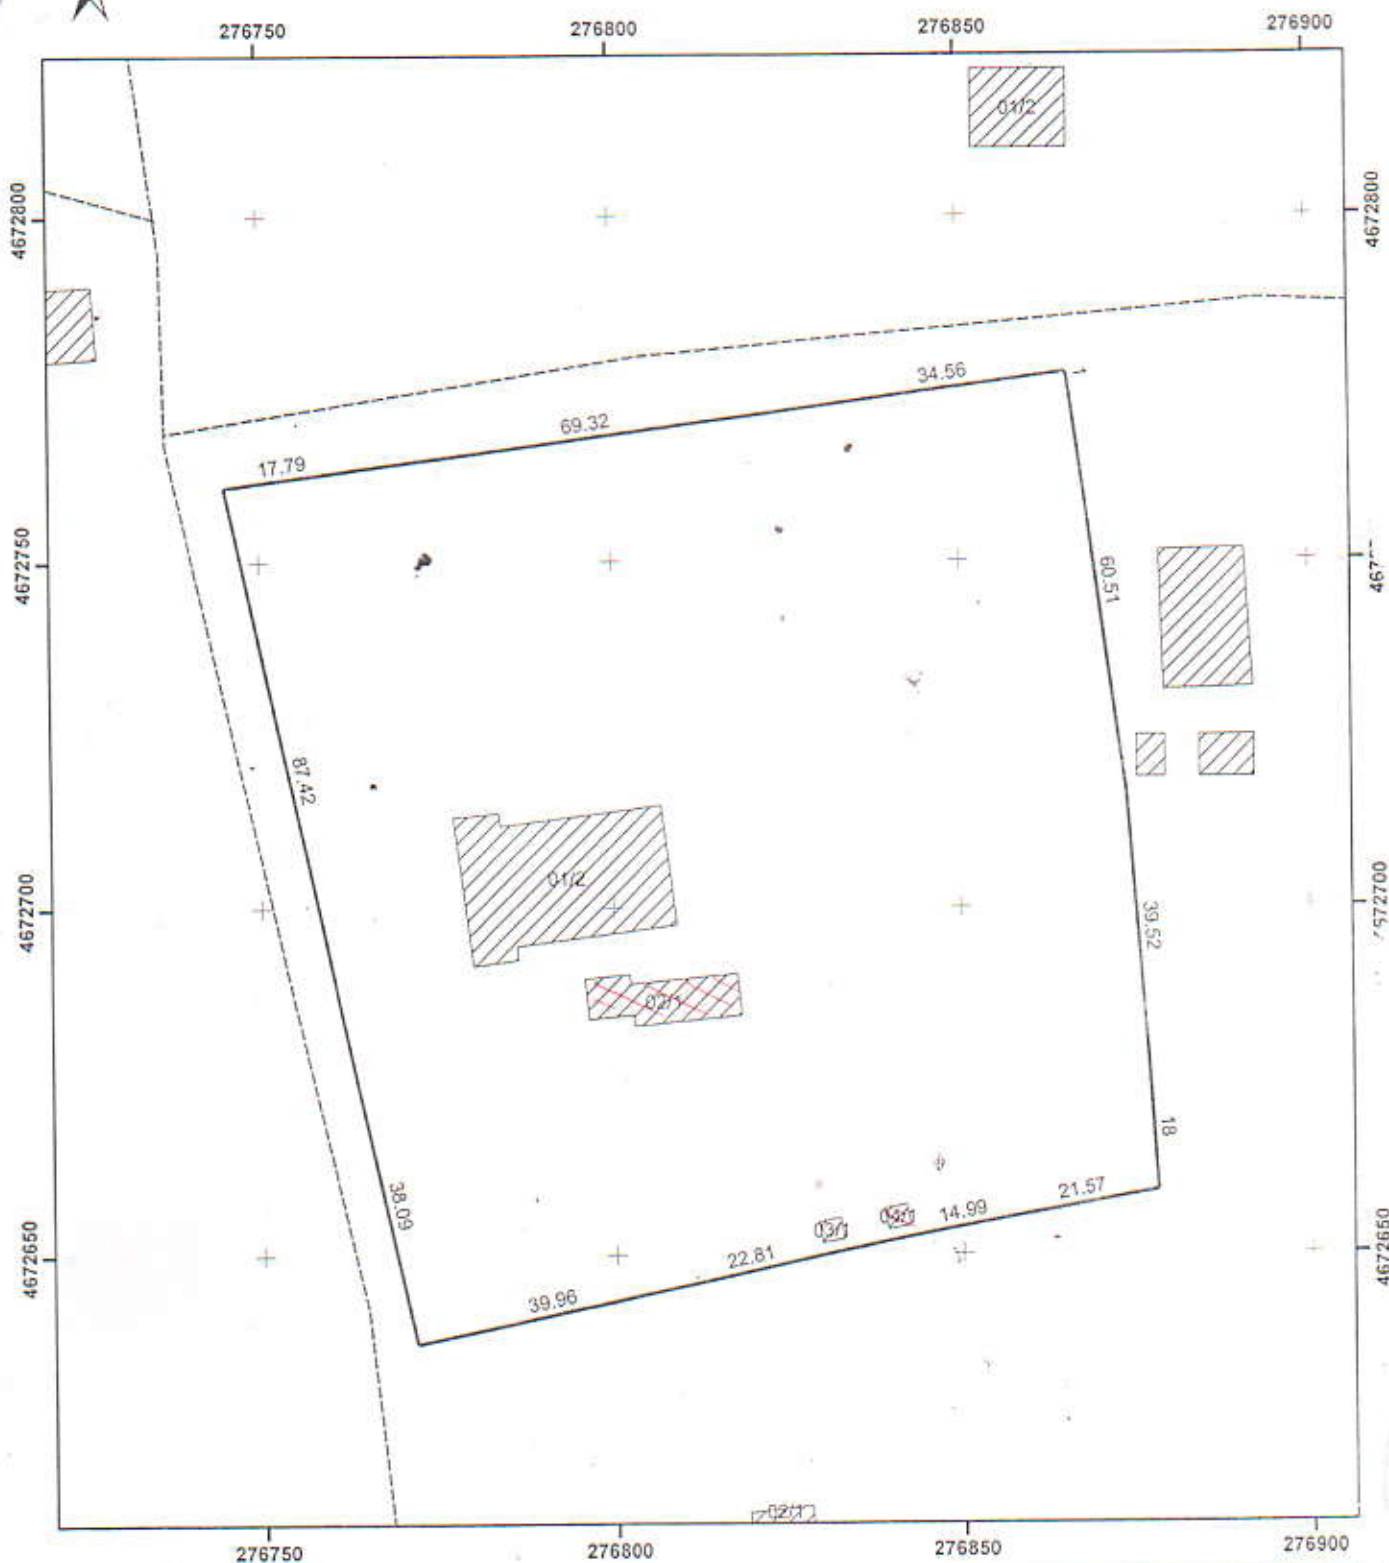

მიწის ნაკვეთი, სასაქონლო დ. №76		მასშტაბი 1:1 000	ფართობი 14155 კვმ
დანერგვულება არასასოფლო-სამეურნეო		კატეგორია არასასოფლო-სამეურნეო	
~ ნაკვეთი ▨ შენობა - - - გზა		▨ რკინიგზა ▨ ხეობიერობა — არხი ≡ ელ-ანძა	0/მ „ნუგზარ გურიძე“ სამტრედიის რაიონული სასაქონლო დ. №6 ტელ: 821 229 12
დირექტორი		5. გურიძე	
დამკვეთი		მ. გურიძე	