


მიწის ნაკვეთის საკადასტრო აზომვითი ნახაზი

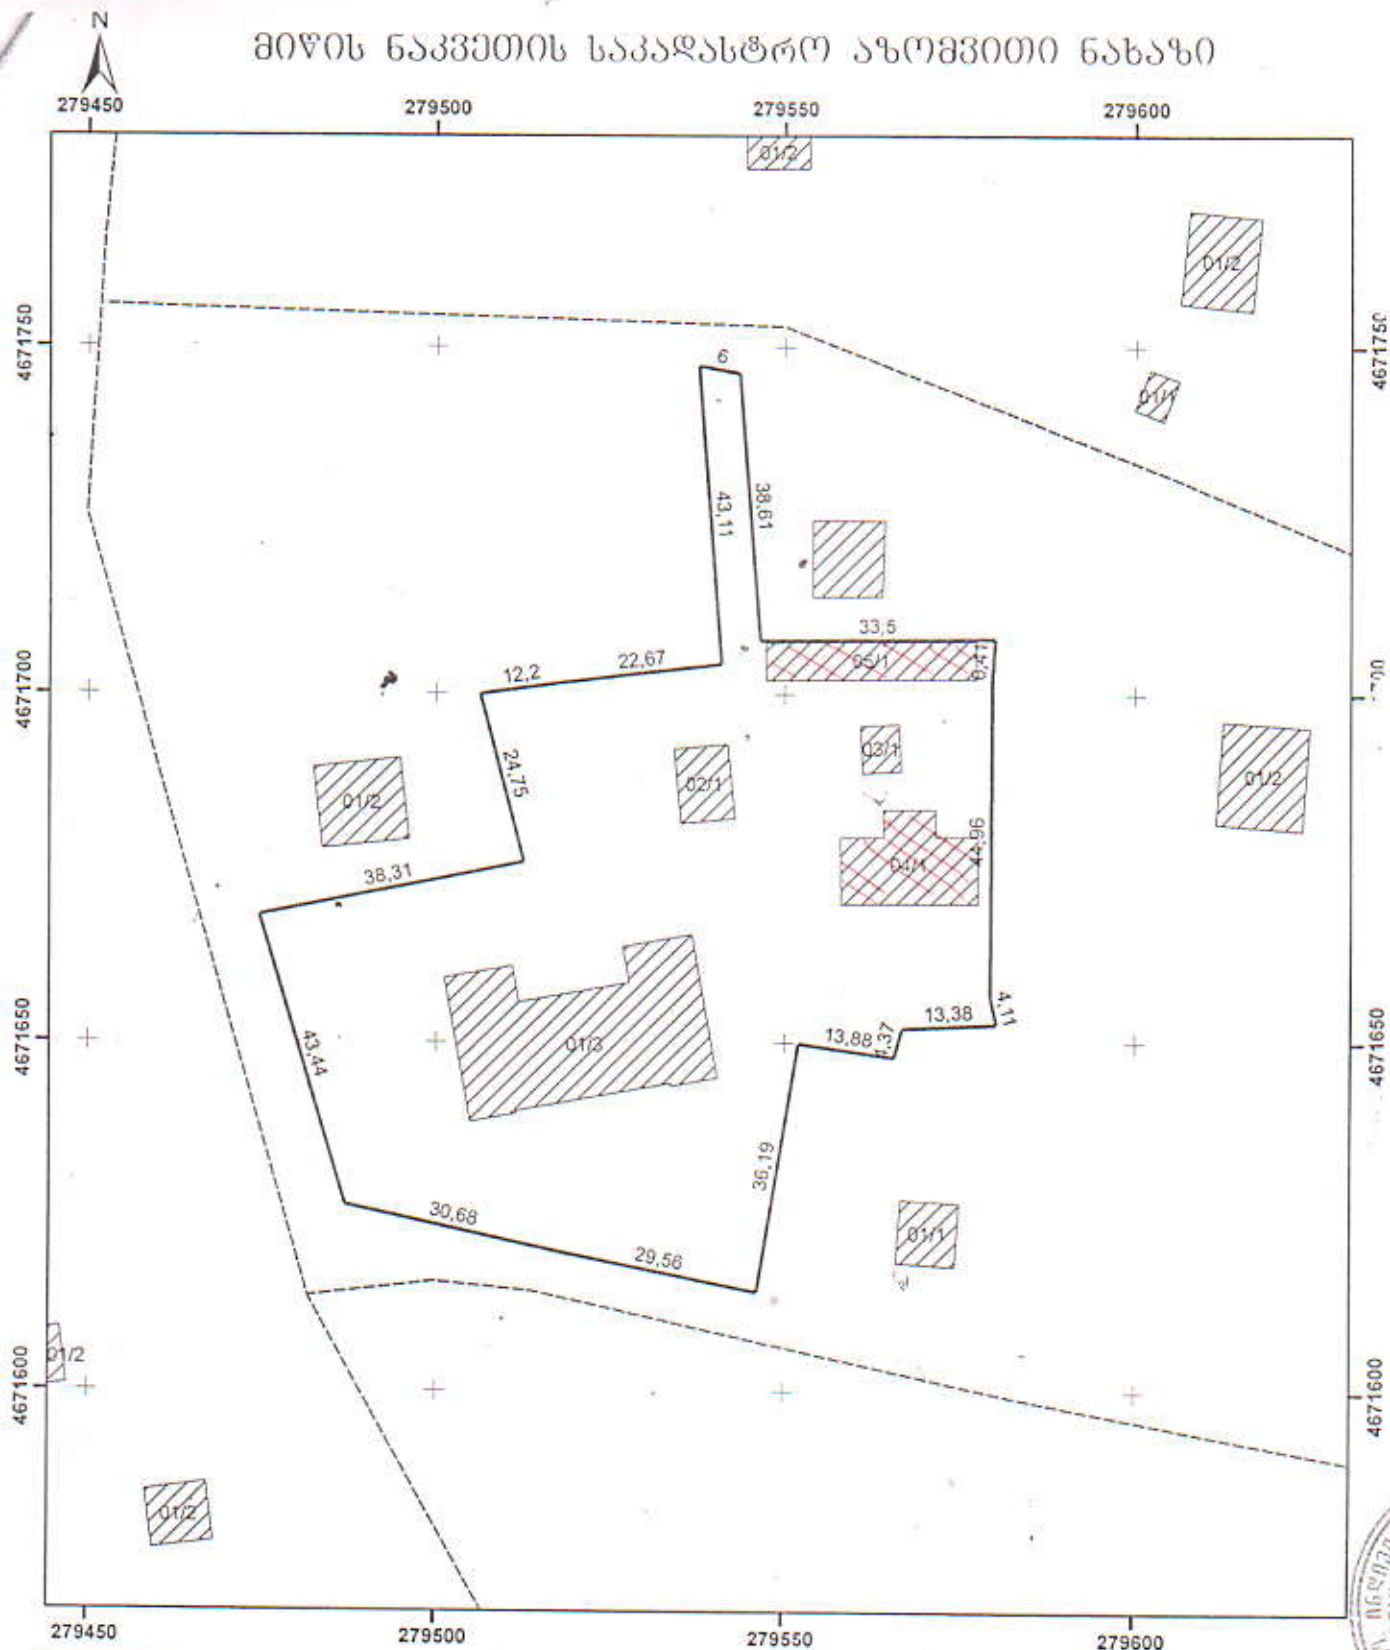

მისამართი სამტრედიის რაიონის ქ. N54		მასშტაბი 1:1 000	ფართობი 6751 კვმ
დანიშნულება არასასოფლო-სამეურნეო		კატეგორია არასასოფლო-სამეურნეო	
ნაკვეთი შენობა გზა		რკინიგზა სარეზერვუარო არხი ულ-ანძა	ო/მ „ნუგზარ გერიძე“ სამტრედია, რუსთაველის ქ. N6 ტელ: 8211 22912
დირექტორი	ნ. გერიძე		
დამკვეთი	მ. კარტოზია		