



საკადასტრო გეგმა

საჯარო რეესტრის ეროვნული
სააგენტო

საკადასტრო კოდი: **43.10.45.015**

განცხადების ნომერი: **882015596000**

მომზადების თარიღი: **21/10/2015**


ნაკვეთის დანიშნულება:

ფართობი:

არასასოფლო საშენობო

14744 კვ.მ (WGS 84 / UTM zone 38N)

14740 კვ.მ (WGS 84 / UTM zone 37N)

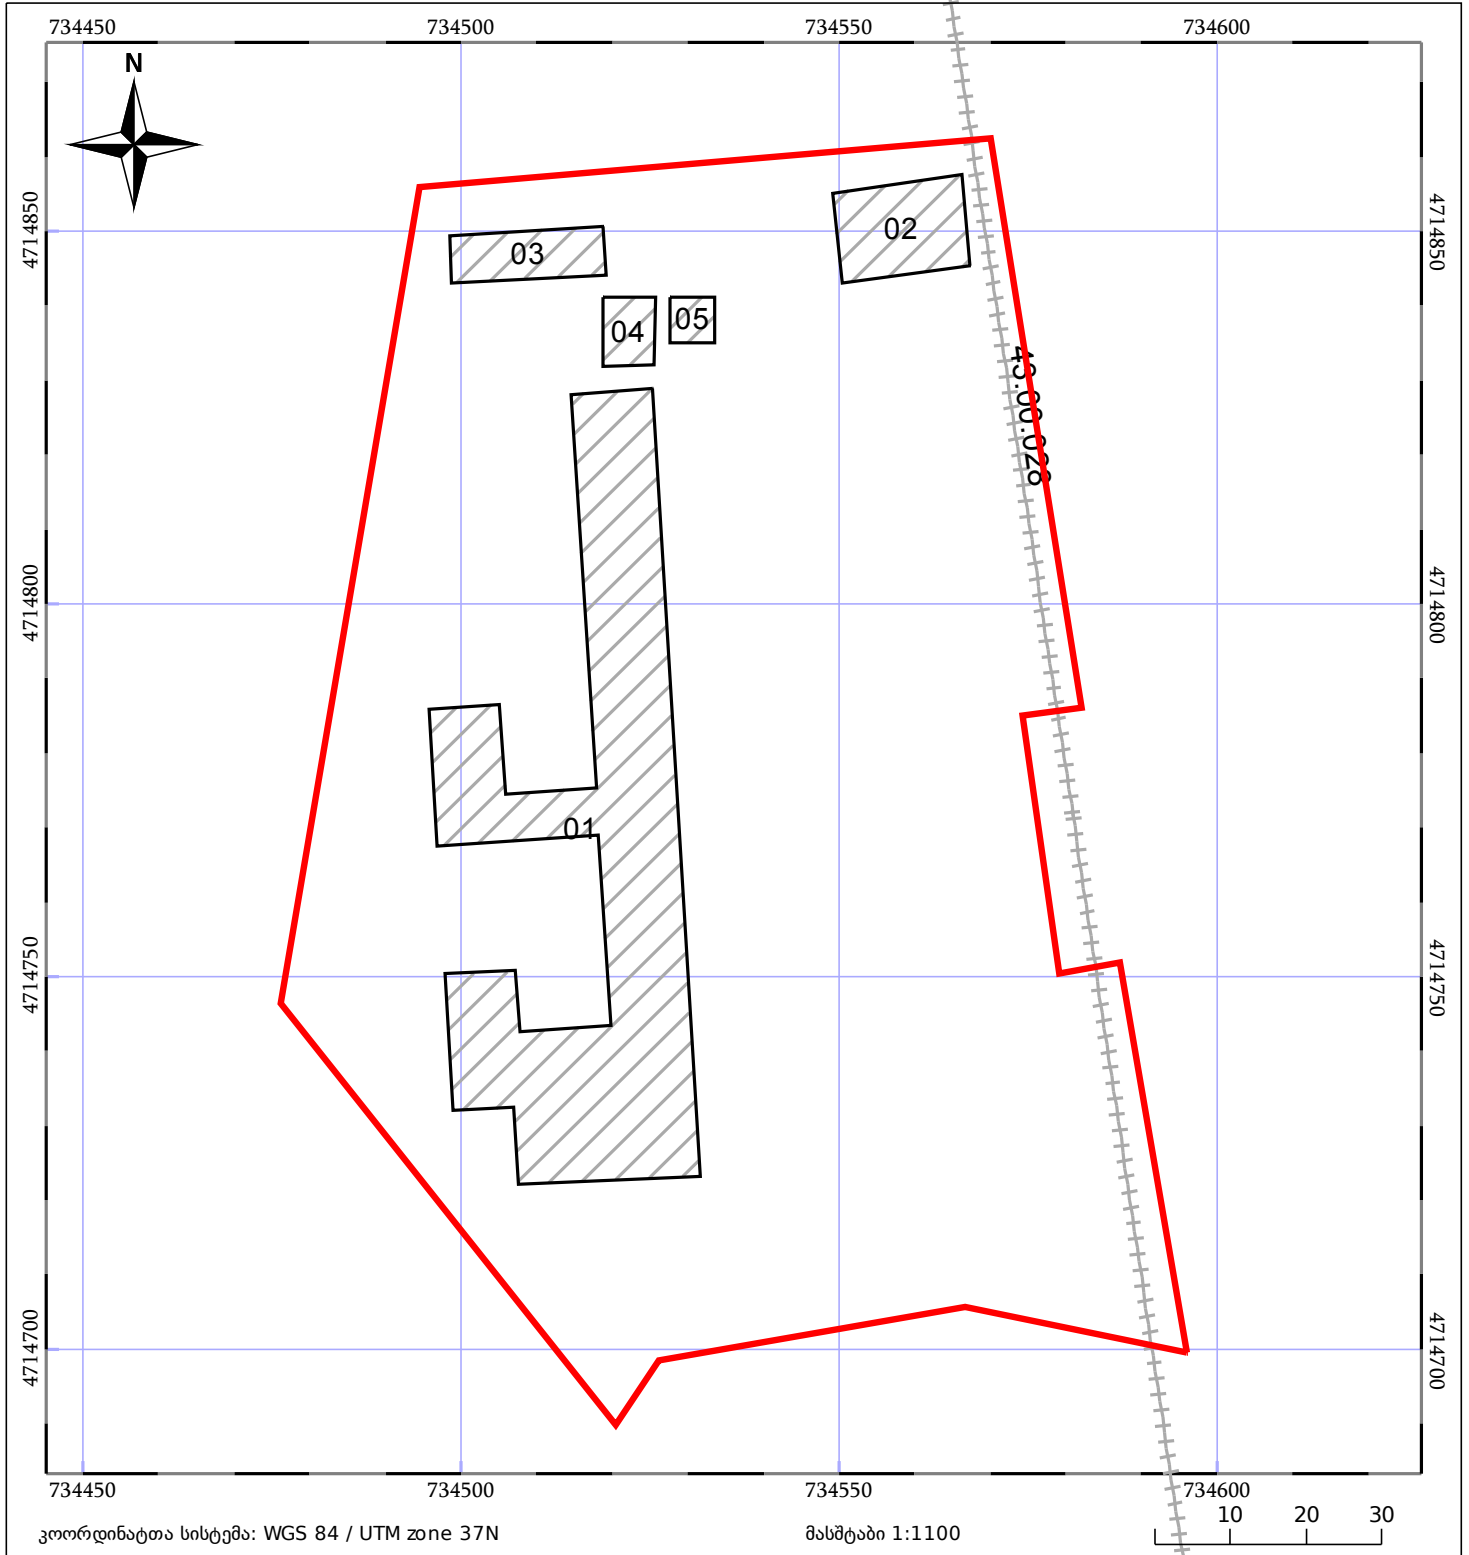

ნაკვეთის საკადასტრო საზღვარი	საზოგადოებრივი ნაგებობა	ტყის ფონდი
შენობა/ნაგებობა	შენობაზე ნაგებობა	ვალდებულება