


საქართველოს იუსტიციის სამინისტრო
საჯარო რეესტრის ეროვნული სააგენტო
საკადასტრო გეგმა

მიწის ნაკვეთის საკადასტრო კოდი:
განცხადების რეგისტრაციის ნომერი:
მიწის ნაკვეთის ფართობი:
დანომუშავება:

51 22 51 023
882011186077
7980 კვ.მ.
არასასოფლო-სამეურნეო

მოქმადების თარიღი:

28.04.11

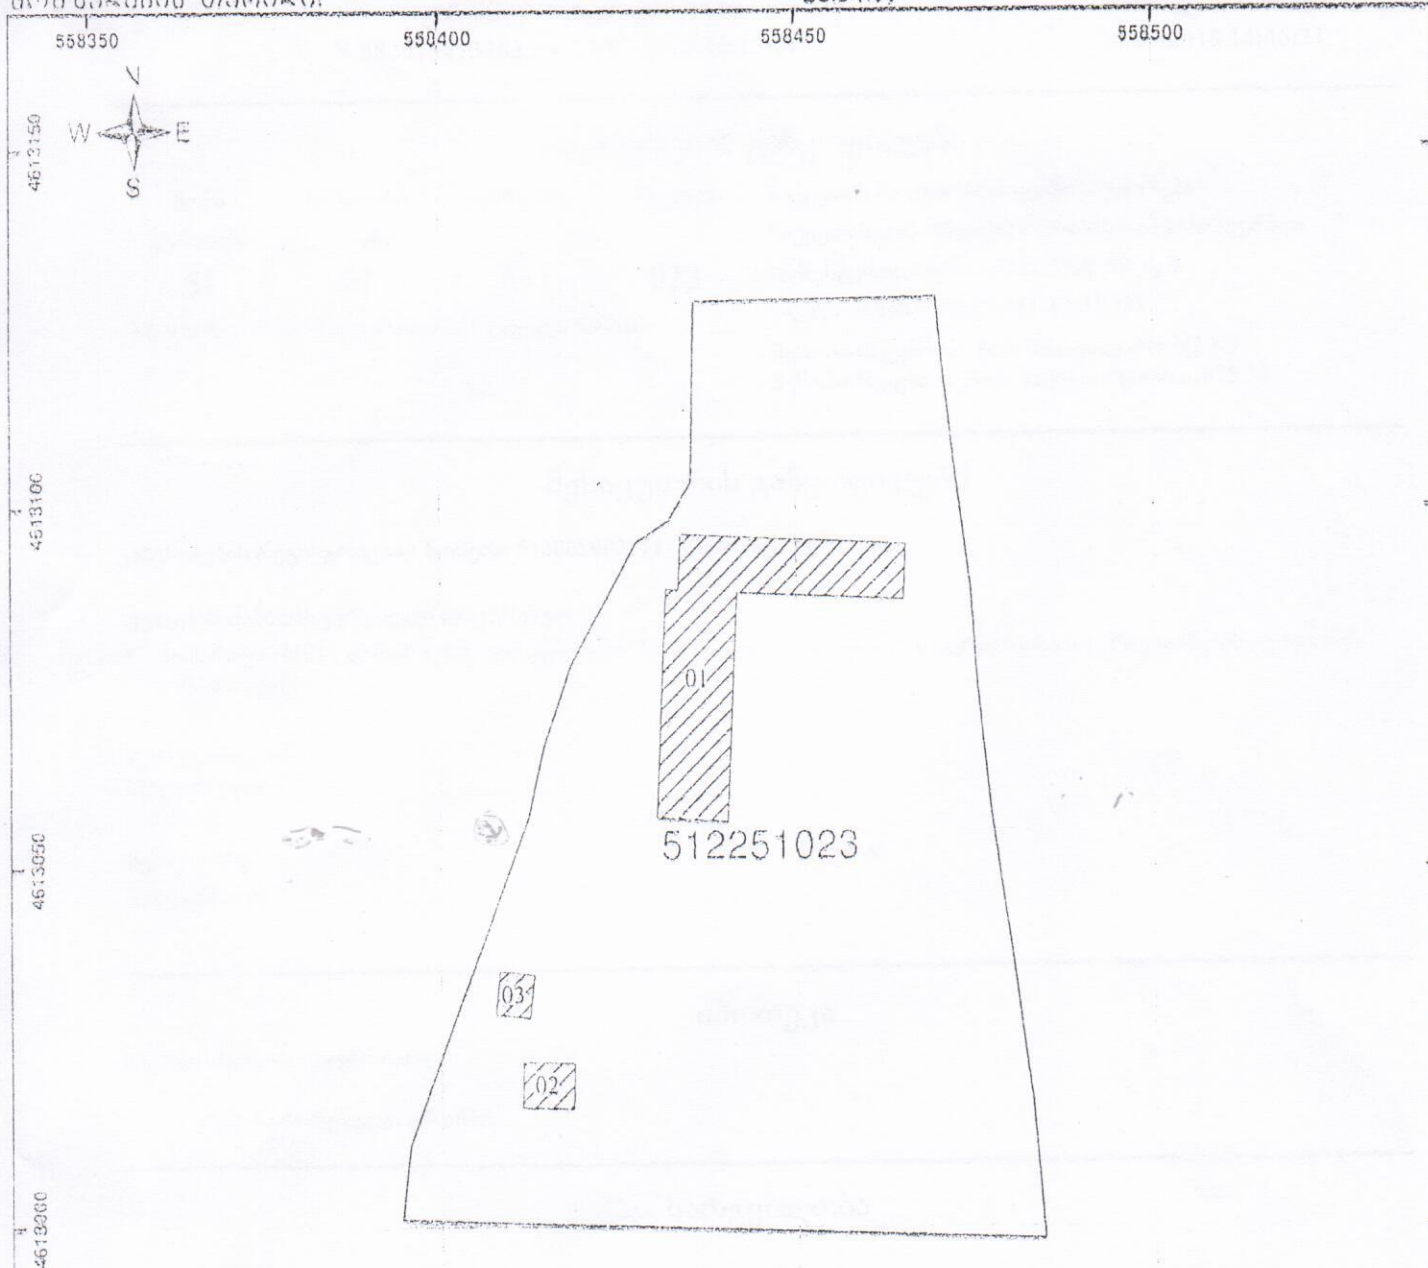

მასშტაბი: 1:1,000



01/2

შენიშვნა-ნაგებობა,
სიზომითი ნიშნები/ხარისხიანი



ედლებულება



საზომი ნაგებობა

2/1

(საგზაო-მანქანო)
სისტემის კომპლ.

UTM

მიწის ნაკვეთის საკადასტრო საზღვარი



შესწავლული ნაგებობა