სადემონტაჟო გენგეგმა

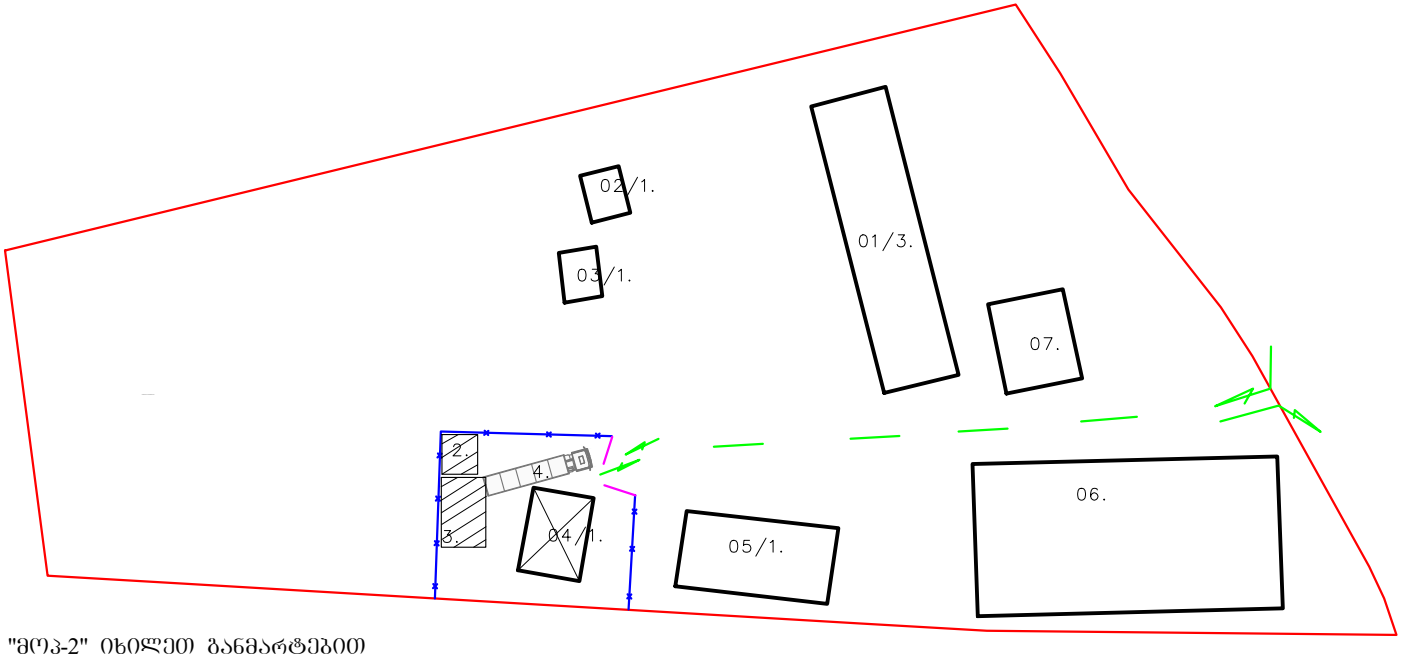

შენიშვნები:

1. წინამდებარე ნახაზი "მოპ-2" იხილეთ განმარტებით ბარათთან ერთად.
2. სადემონტაჟო სამუშაოთა წარმოების მეთოდები მოცემულია განმარტებით ბარათში.
3. ყველა სადემონტაჟო სამუშაო უნდა შესრულდეს სნდაწ-III-4-80*-ის მოთხოვნების შესაბამისად.
4. დემონტაჟის სახიფათო ზონების საზღვრები და დროებითი ღობის მოწყობა დაზუსტდეს ადგილზე, უშუალოდ სამუშაოთა წარმოების დაწყებამდე.

დასახელება ხობის რაიონში, სოფელ ქარიატას საჯარო სკოლის მასწავლებელთა სახლის დემონტაჟის პროექტი	პირობითი აღნიშვნები: წითელი ხაზი დროებითი ღობე ამკრძალავი და უსაფრთხოების ნიშნებით დროებითი ავტოჩიშარი ექსპლიკაცია: 1) სადემონტაჟო მასწავლებელთა სახლი №04/1. 2) სადარაჯო ჯიხური, სათავსი საპრარაბო. 3) ღია საწყობი დროებით დემონტირებული მასალების მოსაბრუნებლად. 4) სამშენებლო ავტოტრანსპორტი.	სსიპ საბანმანათლებლო და სამეცნიერო ინფრასტრუქტურის განვითარების სააგენტო მ. ალექსიძის 1. შენობა-ნაგებობა №1. II სართული თბილისი საქართველო 2600 t.: (+995 32) 2 200 220; 2 200 233; www.esida.ge	ნახაზის დასახელება სადემონტაჟო გენგეგმა ნახაზის სტატუსი ტექნიკური დოკუმენტაცია სადემონტაჟო სამუშაოთა ორგანიზაციის პროექტი	სამშენებლო-საპროექტო სამსახურის უფროსი ბ. ჯონიშვილი შესასრულა: ნ.ძარძაშაძე მასშტაბი 1:1000 A4 ფურც.- მოპ-2