



მიწის ნაკვეთის საკადასტრო აზომვითი ნახაზი

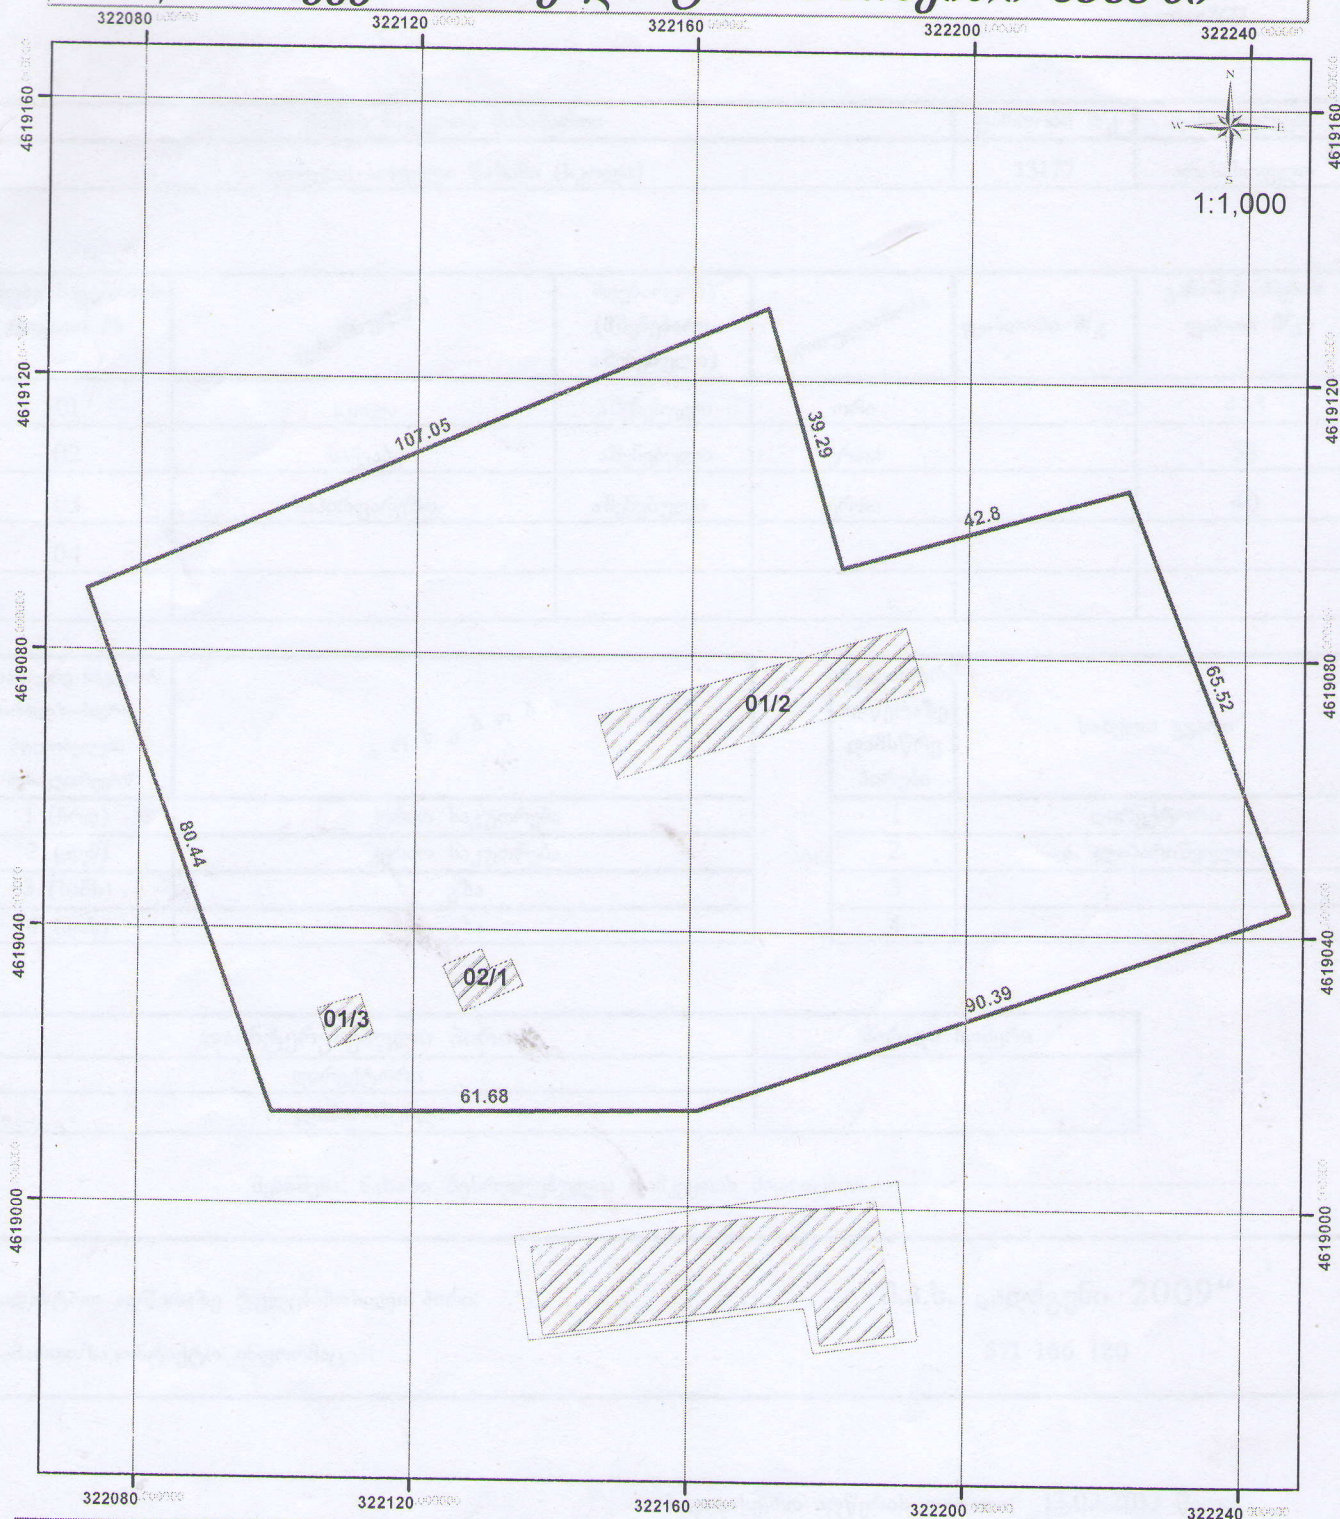

მისამართი: სოფელი წახანი (სკოლა)	ფართობი: 13177 კვ/მ
დანიშნულება: არასასოფლო სამეურნეო	კატეგორია: არასასოფლო სამეურნეო
შენობა-ნაგებობის ნომერი/სართულიანობა ნაკვეთის საკადასტრო საზღვარი	შ.პ.ს. „ადიგენი 2009“ საკადასტრო აღწერაზე უფლებამოსილი პირი ზ. გიგოლაშვილი დაინტერესებული პირი (სახ.ო საკუთრება) დირექტორი ა. ლიპარიშვილი

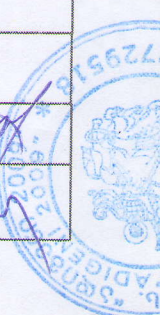

მიწის ნაკვეთის მისამართი	ფართობი მ/კ	დანიშნულება
ადიგენი; სოფელი წახანი (სკოლა)	13177	არასასოფლო

შენიშვნა ნაკვეთის რიგითი №	დანიშნულება	მდებარეობა (მშენებარე, აშენებული)	სართულიანობა	ფართობი მ/კ	განაშენიანების ფართი მ/კ
01	სკოლა	აშენებული	ორი		443
02	საქეპე	აშენებული	ერთი		58
03	საპირფარეშო	აშენებული	ერთი		40
04					

მოსაზღვრე ნაკვეთის მართლზომიერი მფლობელები /შესაკუთრებები/	ს ა რ ს ე ბ ბ ა
1 (ჩრდ)	კერძო საკუთრება
2 (აღმ)	კერძო საკუთრება
3 (სამხ)	გზა
4 (დას)	გზა

საკადასტრო აღწერაზე დამსწრე პირები	სახელი გვარი
1	დირექტორი
2	ა. ლიპარიშვილი
3	
4	


დაინტერესებული პირი	პირადი ნომერი
დირექტორი	
ა. ლიპარიშვილი	


შენიშვნა: ნახაზი შესრულებულია დამკვეთის მითითებით. -----

საკადასტრო აღწერაზე უფლებამოსილი პირი:	შ.პ.ს. „ადიგენი 2009“
მისამართი/საკონტაქტო ინფორმაცია:	571 166 120

საკადასტრო აღწერის თარიღი: 13.02.2013 წელი

საკადასტრო აღწერაზე
უფლებამოსილი პირი

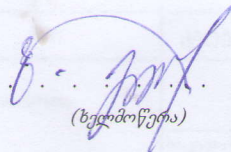
(ხელმოწერა)

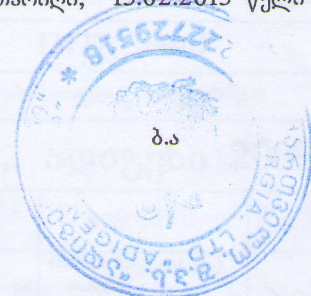

დაინტერესებული პირი


(ხელმოწერა)

