


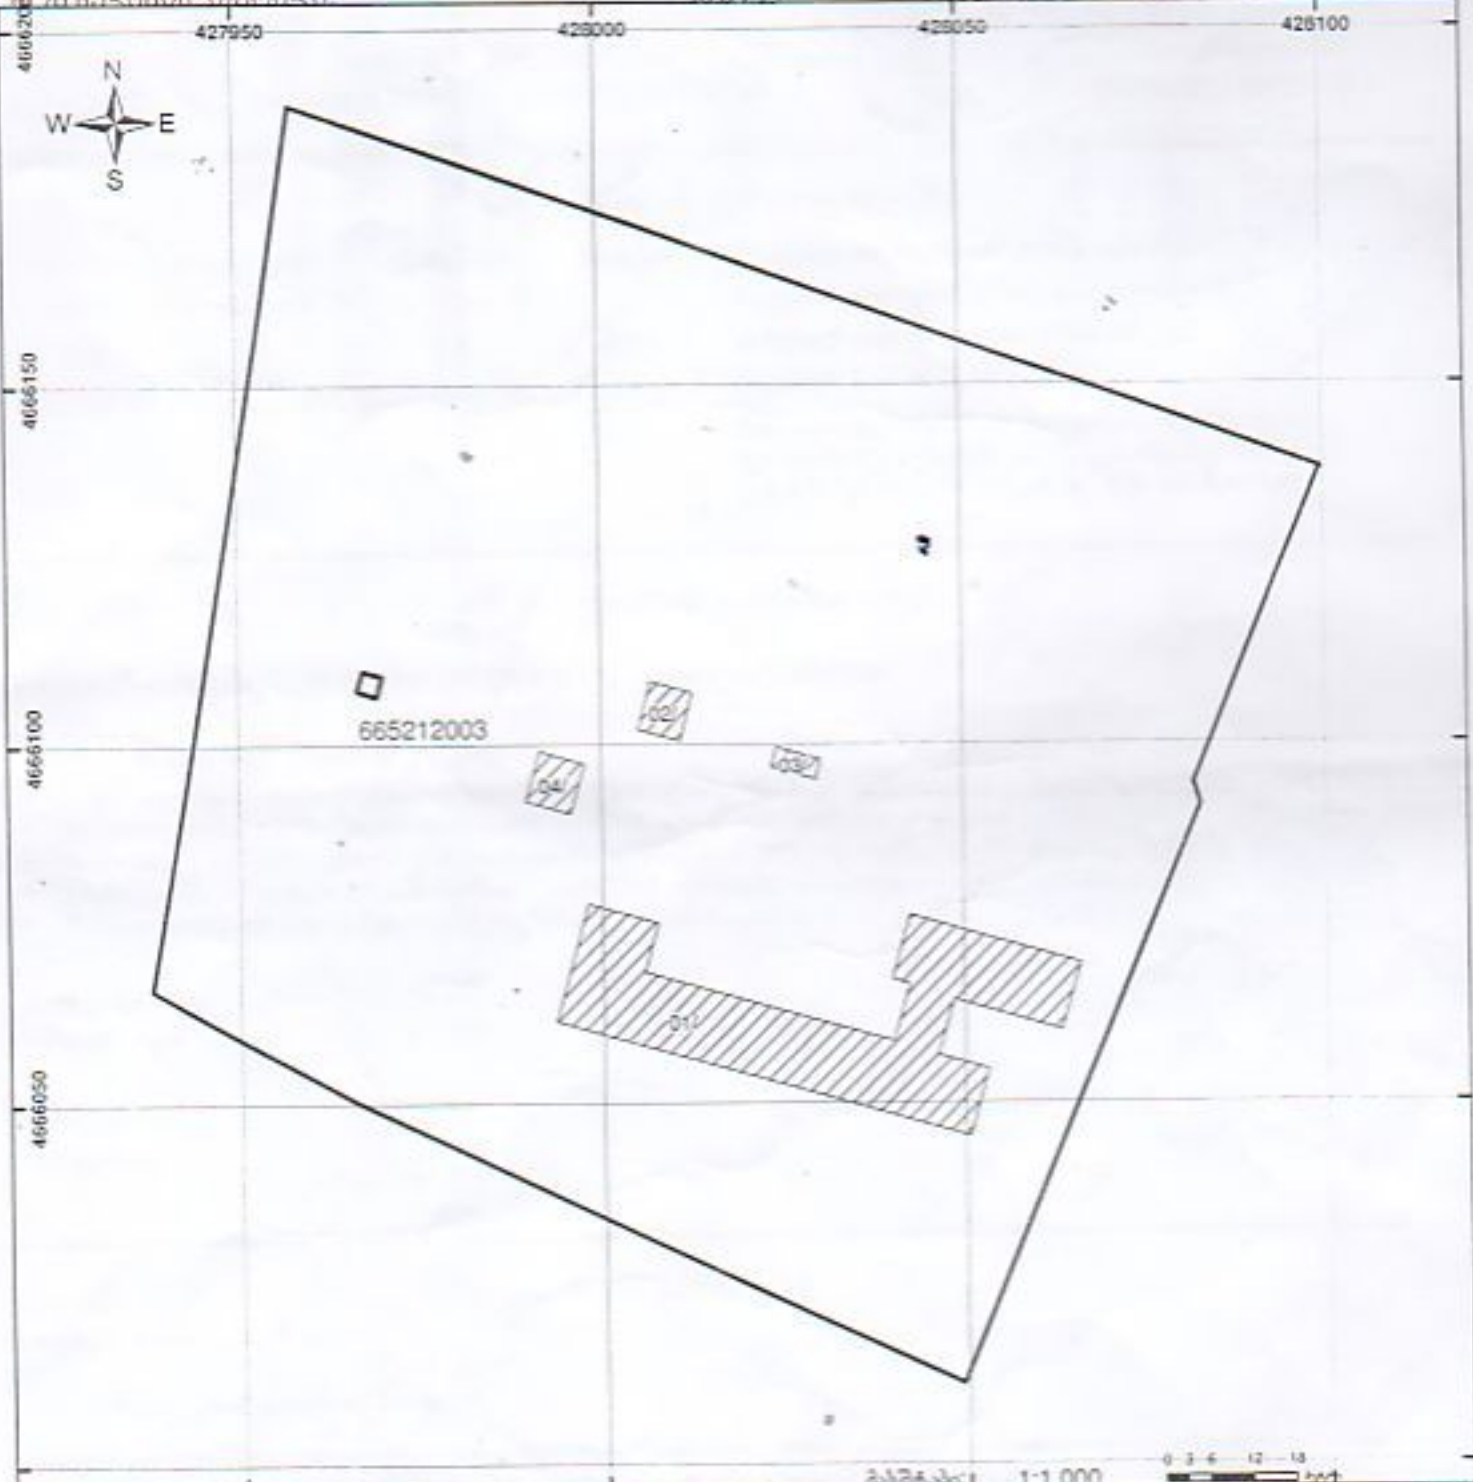

საქართველოს იუსტიციის სამინისტრო
საჯარო რეგისტრის ეროვნული სააგენტო
სააგენტო გეგმა

მდებარეობის სააგენტო კოდი: 66 52 12 003
განცხადების რეგისტრაციის ნომერი: 882013151434
მდებარეობის ფართობი: 17869 კვ.მ.
დაწესებულება: არასასოფლო-სამეურნეო
კატეგორია
მდებარეობის ტერიტორია: 16.04.13



	საზღვრო ხაზი		საშენობო ნაგებობა		UTM
	სააგენტო საზღვარი		სააგენტო ნაკვეთი		სააგენტო წერტილი
	სააგენტო საზღვარი		სააგენტო ნაკვეთი		სააგენტო წერტილი

საჯარო რეგისტრის ეროვნული სააგენტო 2002 წ. წარმოადგინა. გეგმა 2 ტომი (995 32) 91 04 27, ფურცელი (995 32) 91 03 43
გეგმის სააგენტო საზღვარი: გ. გიორგიშვილი გ. 29 1