
საქართველოს იუსტიციის სამინისტრო
საჯარო რეესტრის ეროვნული სააგენტო

საკადასტრო გეგმა

მიწის ნაკვეთის საკადასტრო კოდი: *81 14 10 085*
განცხადების რეგისტრაციის ნომერი: 882015229430
მიწის ნაკვეთის ფართობი: *7850* კვ.მ.
დანიშნულება: არასასოფლო-სამეურნეო
კატეგორია:
მომზადების თარიღი: 29.04.2015

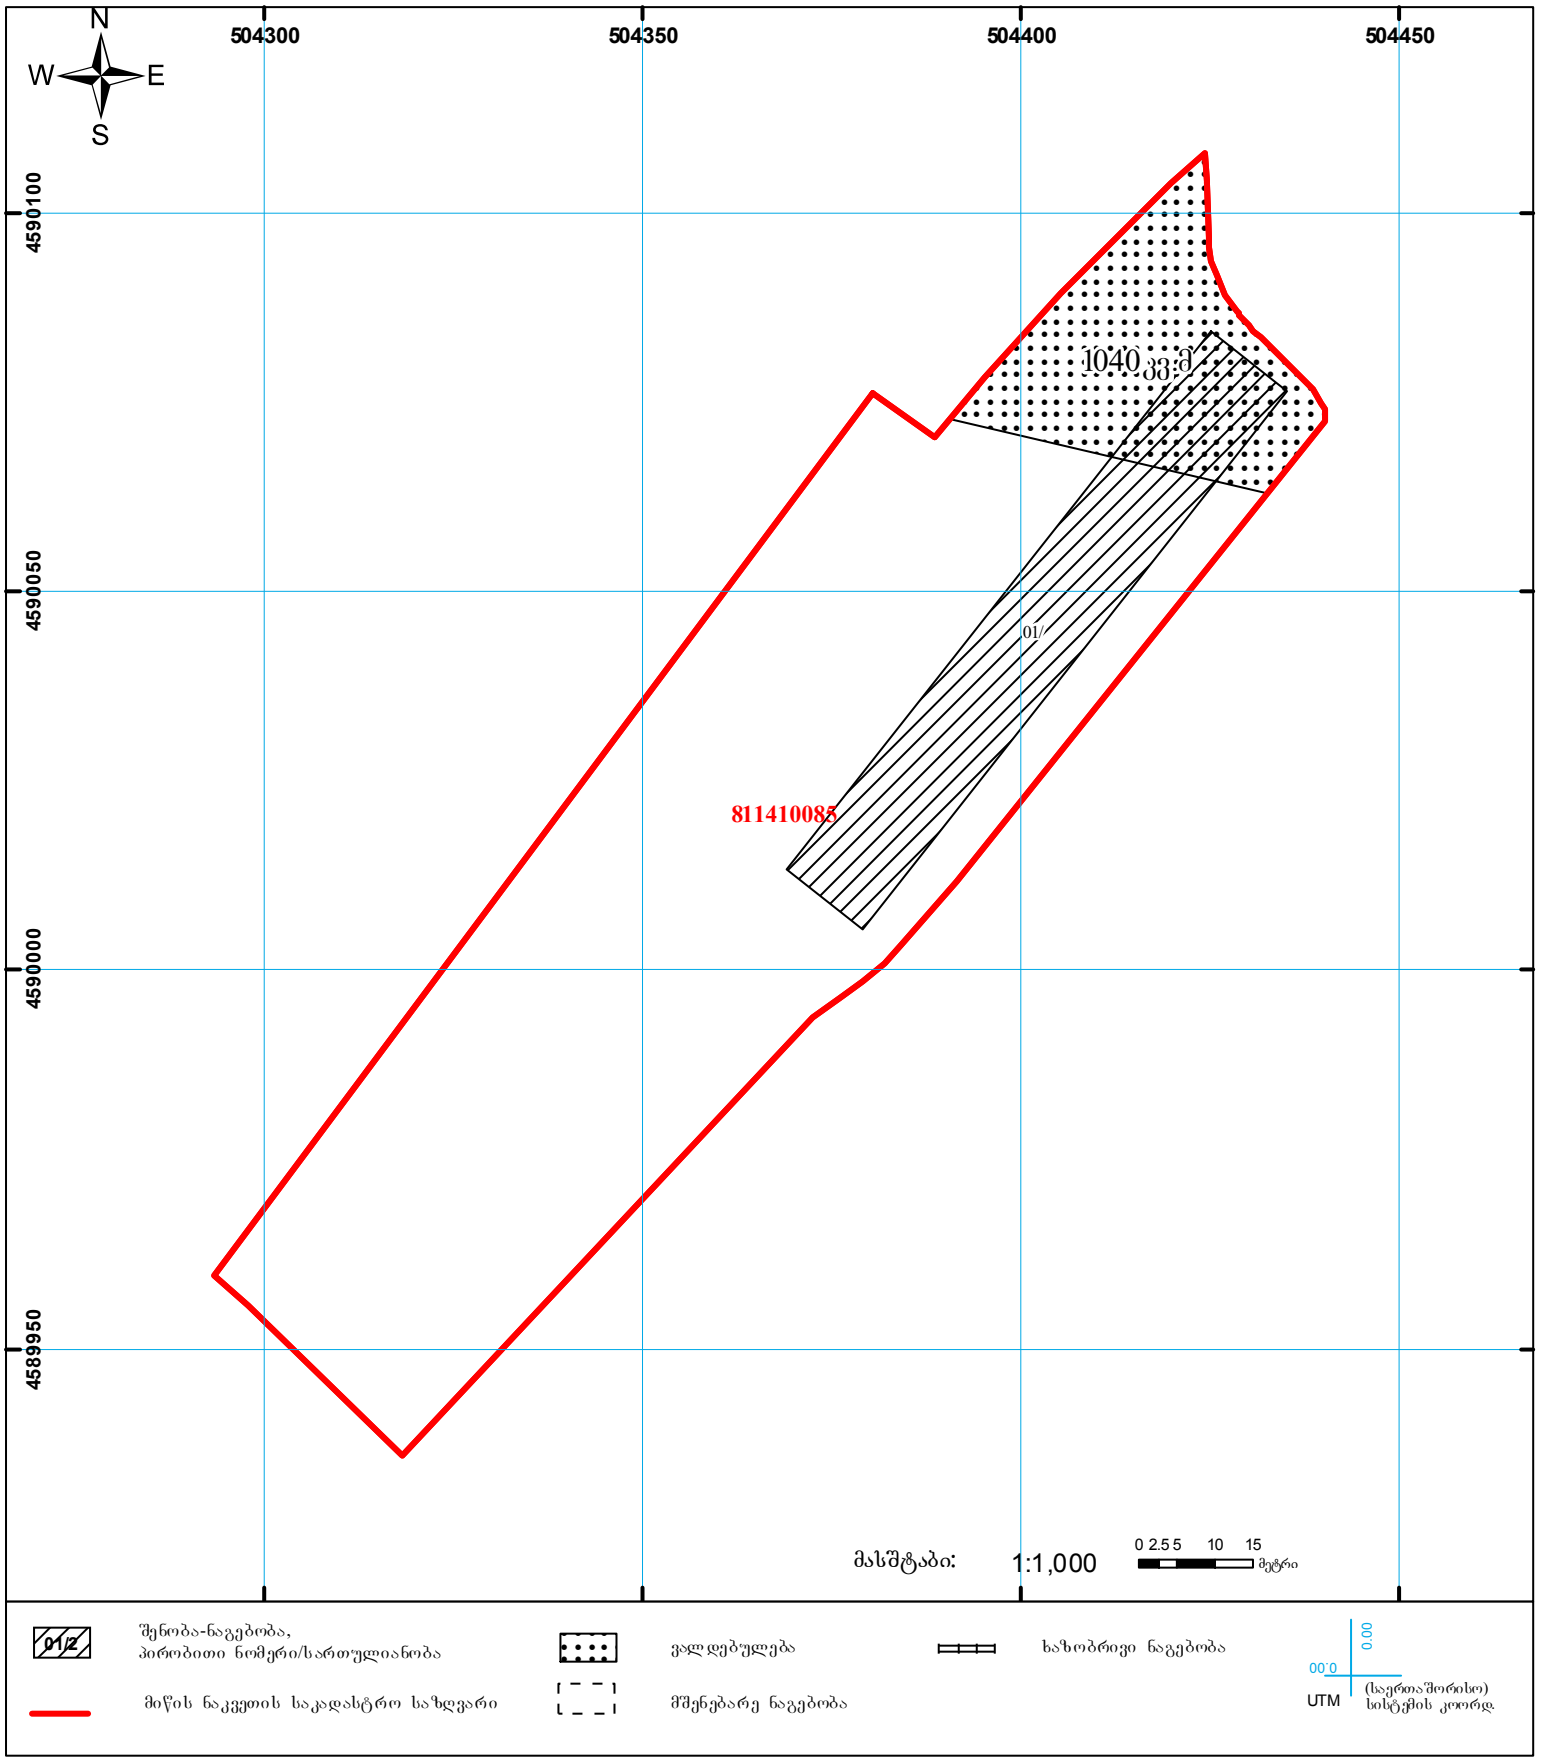

საჯარო რეესტრის ეროვნული სააგენტო: თბილისი 0102 წმ. ნიკოლოზის/ნ. ჩხეიძის ქ. 2 ტელ: (995 32) 91 04 27; ფაქსი: (995 32) 91 03 41
გარდაბანის სარეგისტრაციო სამსახური. ქ. გარდაბანი, 1003 დავით აღმაშენებლის ქ. № 73
www.napr.gov.ge