



საქართველოს იუსტიციის სამინისტრო
საჯარო რეგისტრის ეროვნული სააგენტო

საკადასტრო გეგმა

საჯარო რეგისტრის
ეროვნული სააგენტო


მიწის ნაკვეთის საკადასტრო კოდი: 01.10.10.021.025

განცხადების რეგისტრაციის ნომერი 882014190850

მიწის ნაკვეთის ფართობი: 10019 კვ.მ.

დანიშნულება: არასასოფლო-სამეურნეო

მომზადების თარიღი 14.04.14

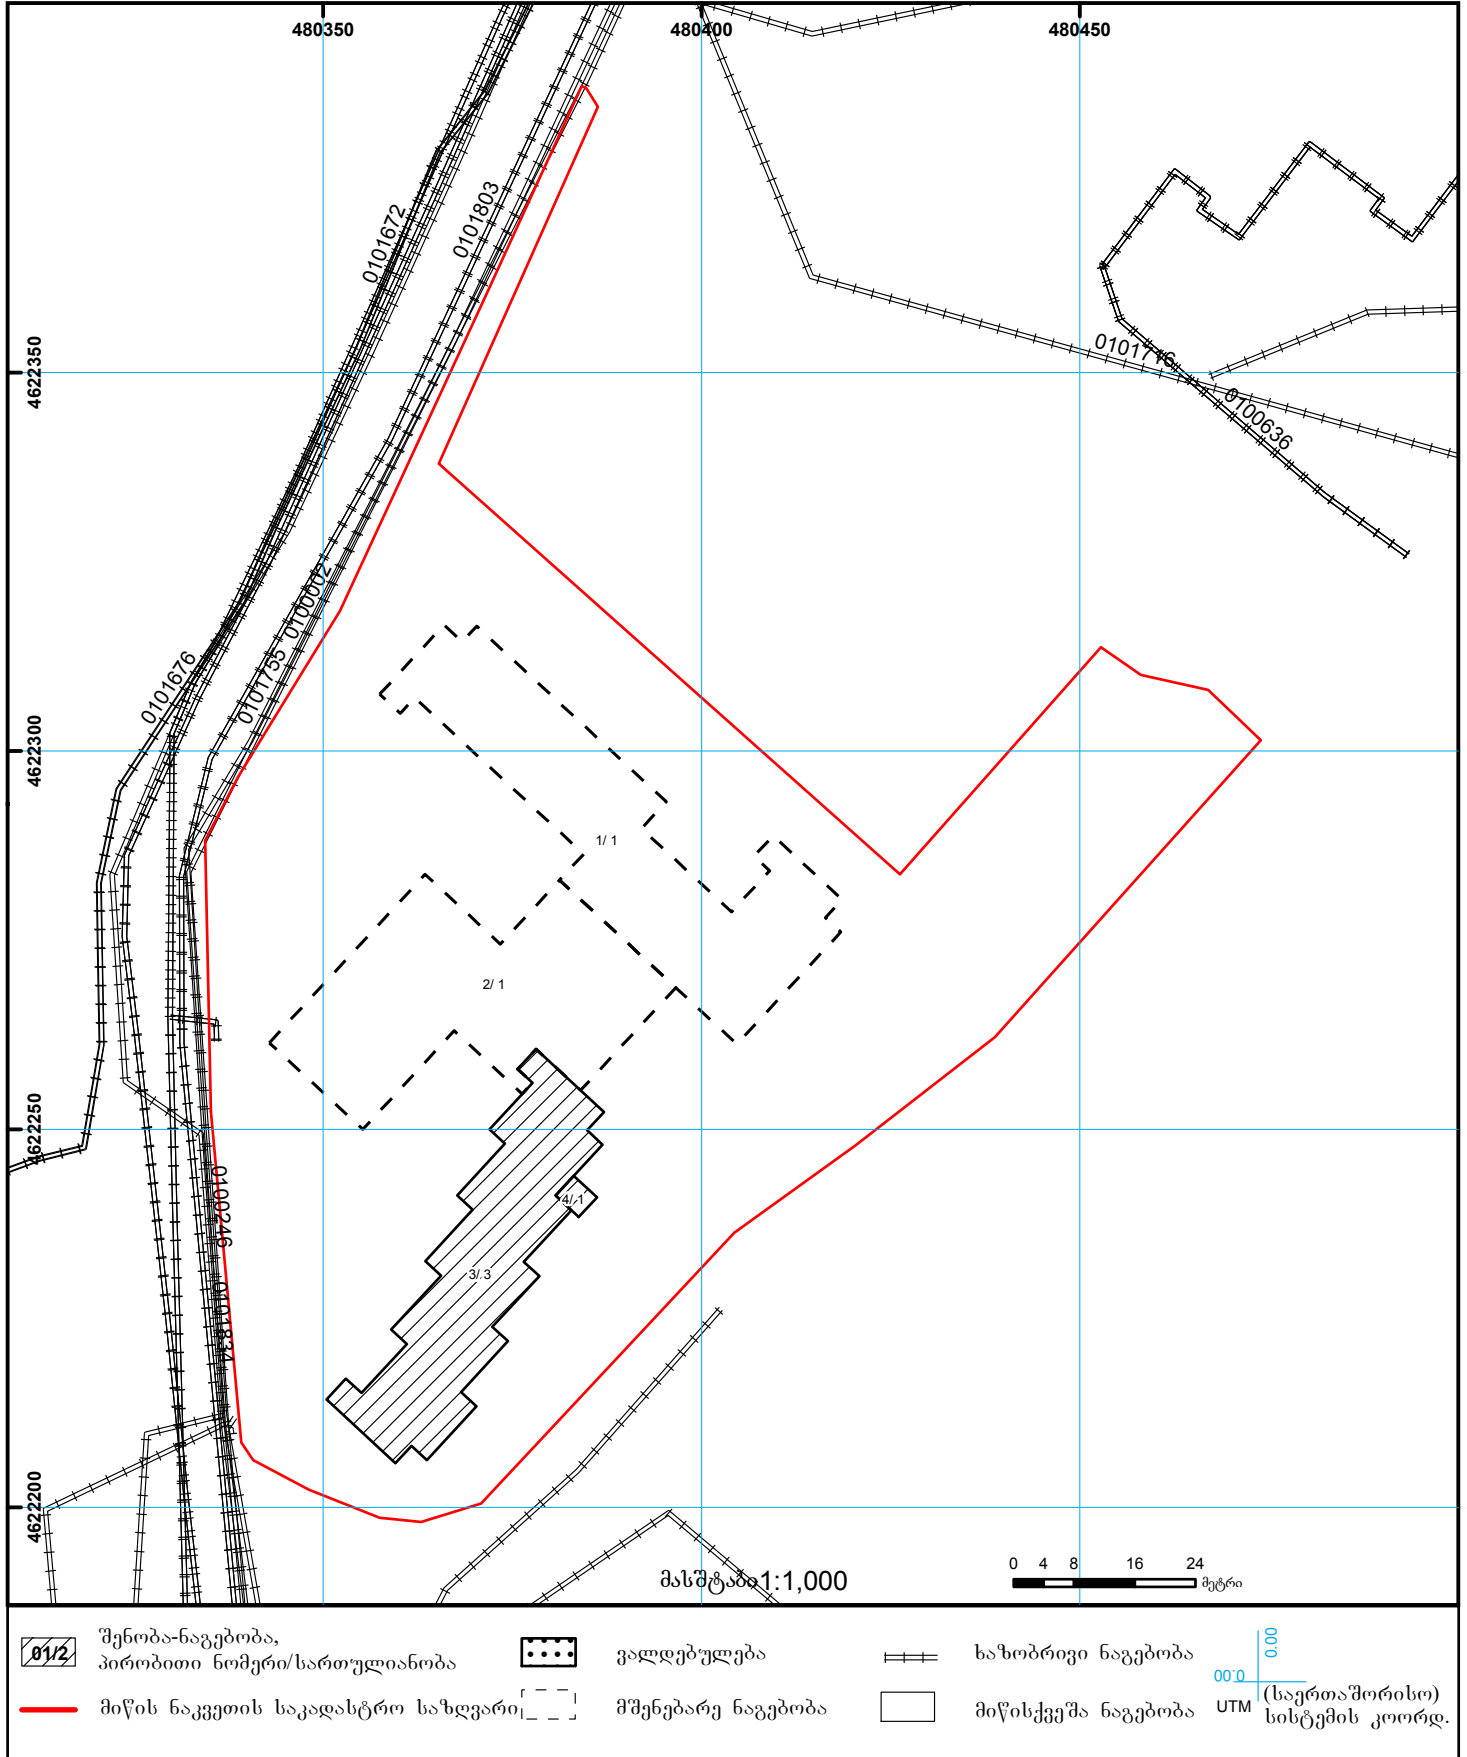

	შენიშვნა-ნაკვეთობა, პირობითი ნომერი/სართულიანობა		კალდებულება		ხაზობრივი ნაკვეთობა
	მიწის ნაკვეთის საკადასტრო საზღვარი		შენიშვნა ნაკვეთობა		მიწისქვეშა ნაკვეთობა