




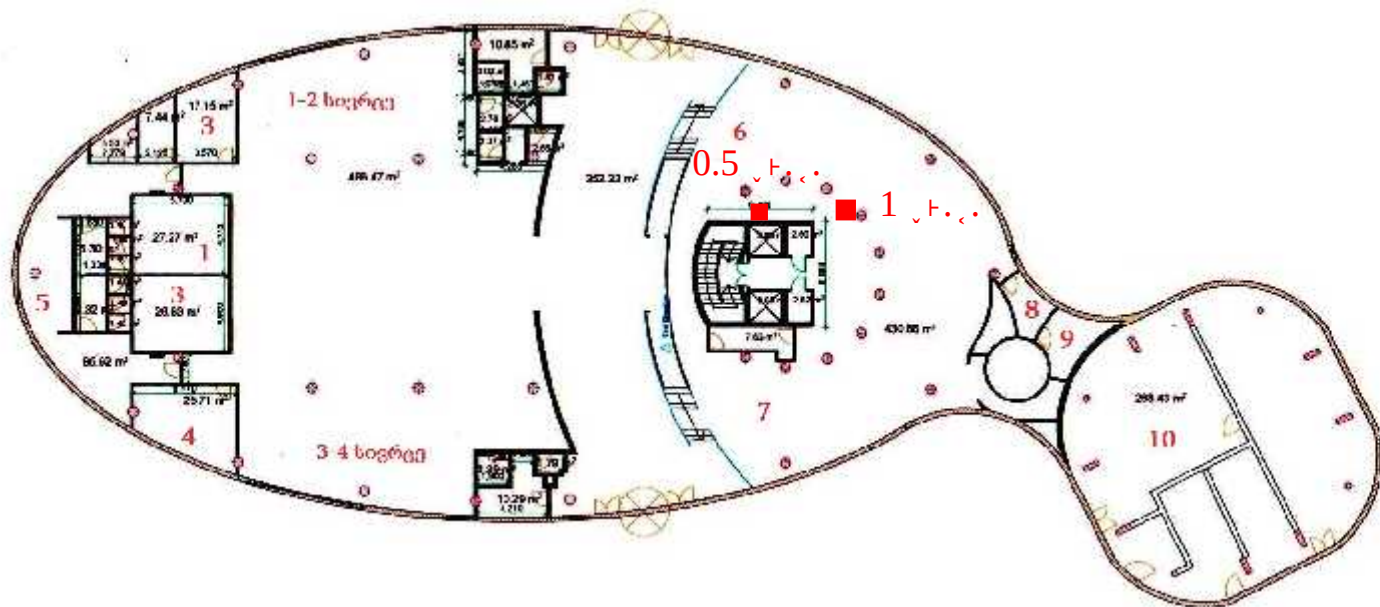

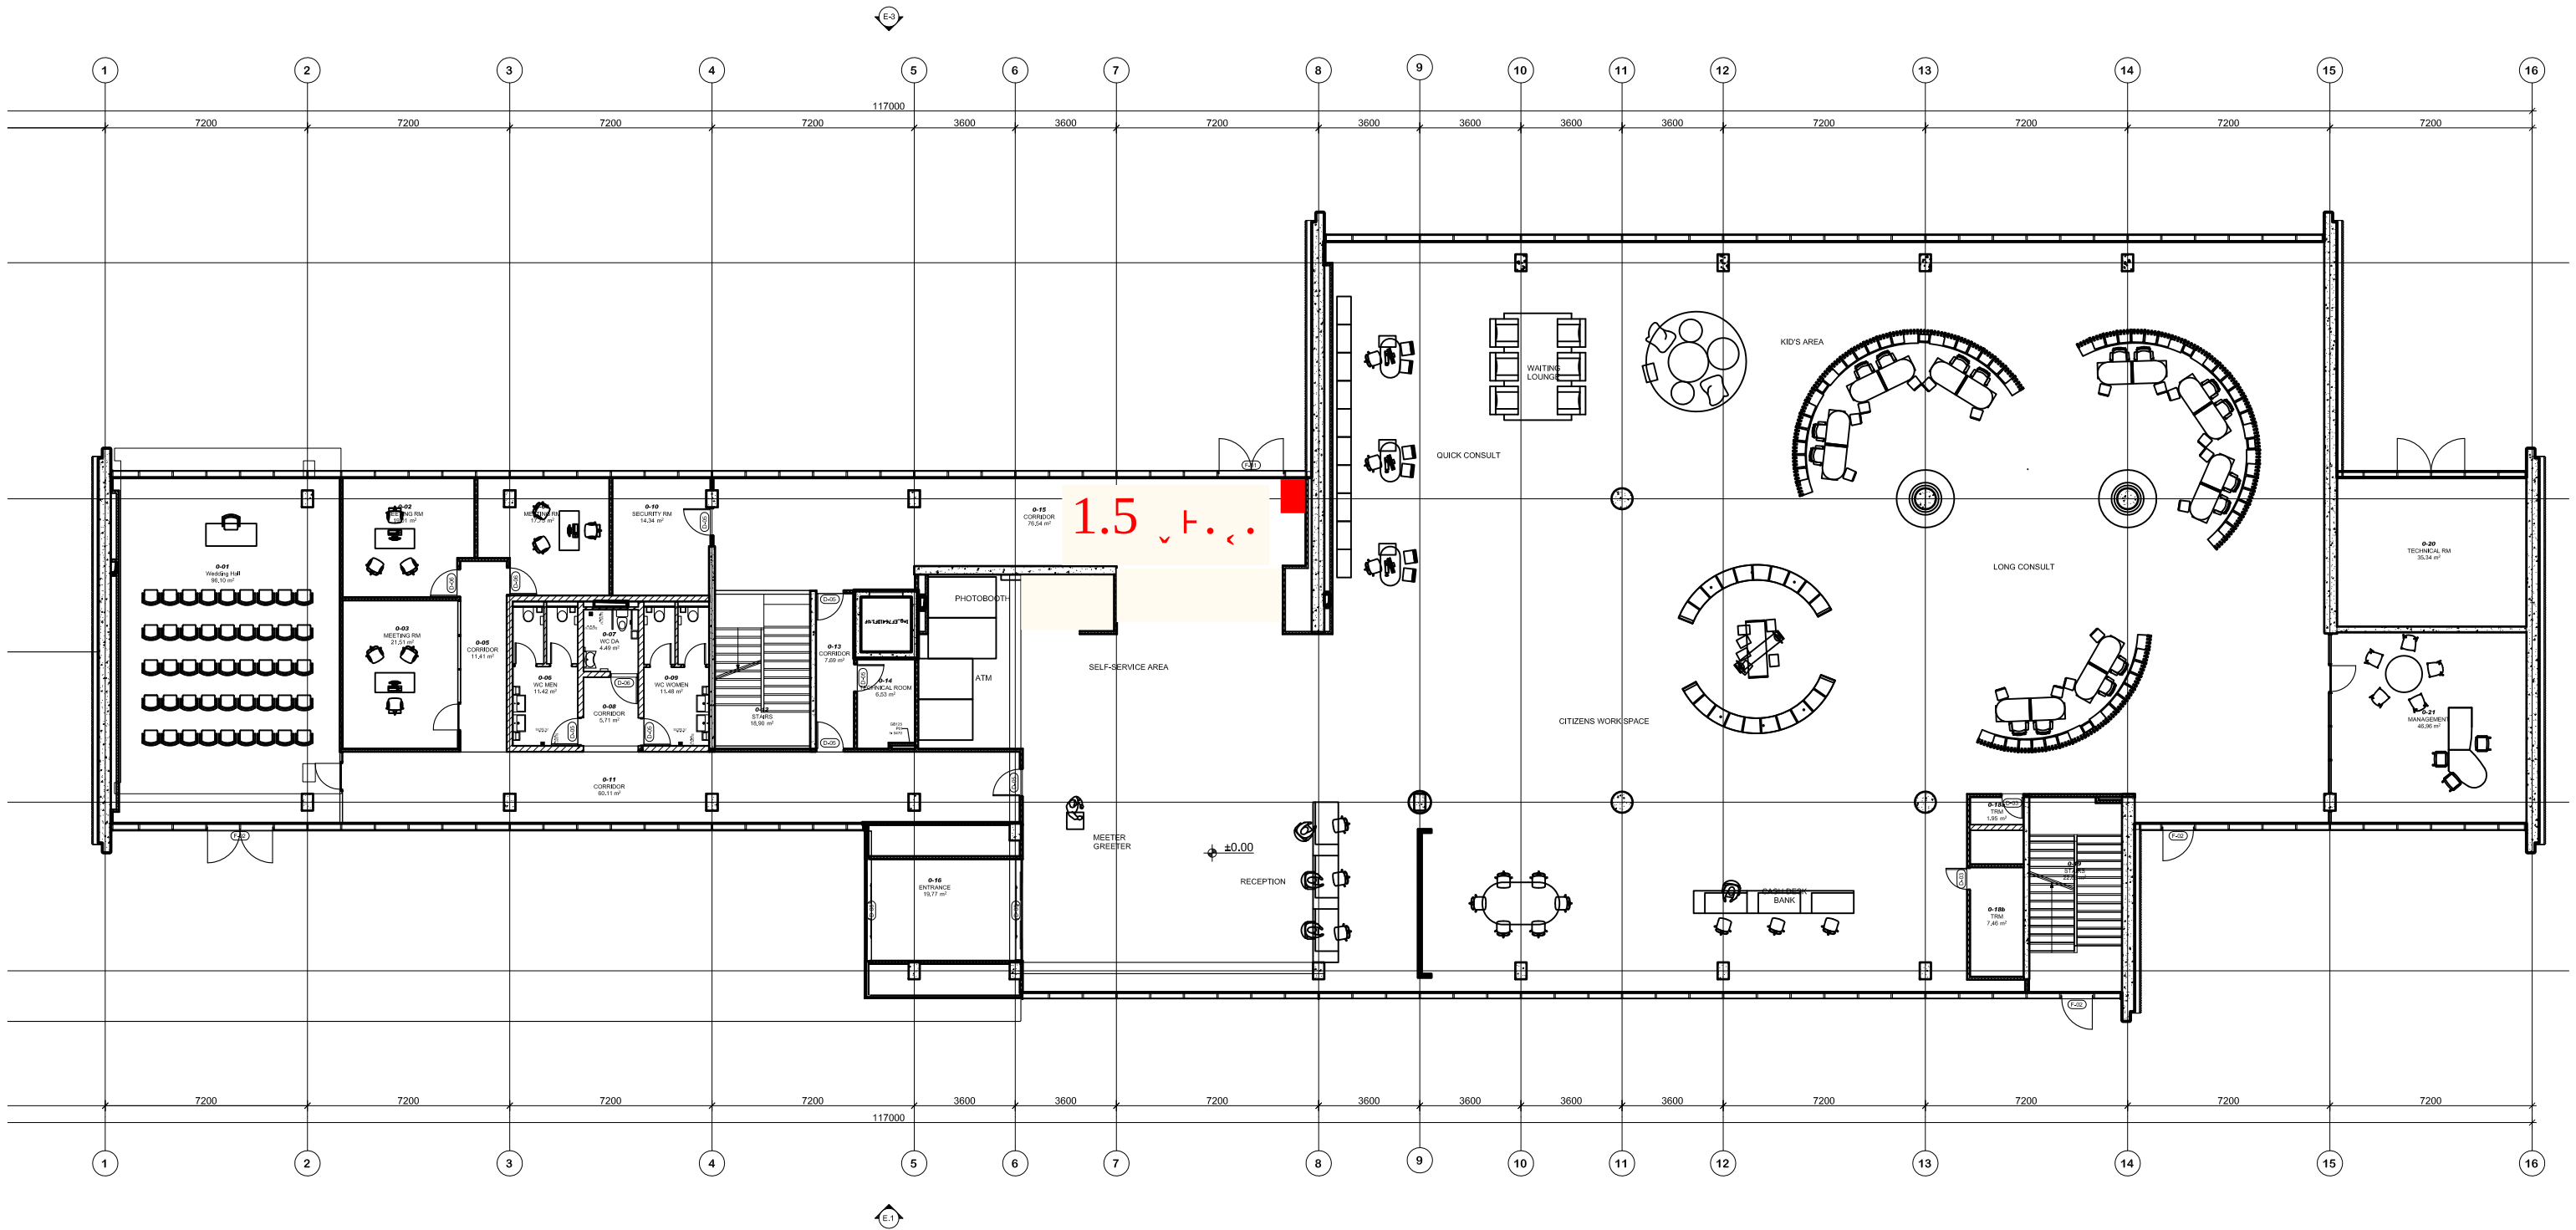

ოგბეჭდის მისამართი	ქ. ქუთაისი, ორ. აგაშის ბაზარი №20 (ნაკვეთი №1)
დაინერესებულ პირი	ხმის აღსრულების პროექტი
პროექტის თარიღი	10.12.2012

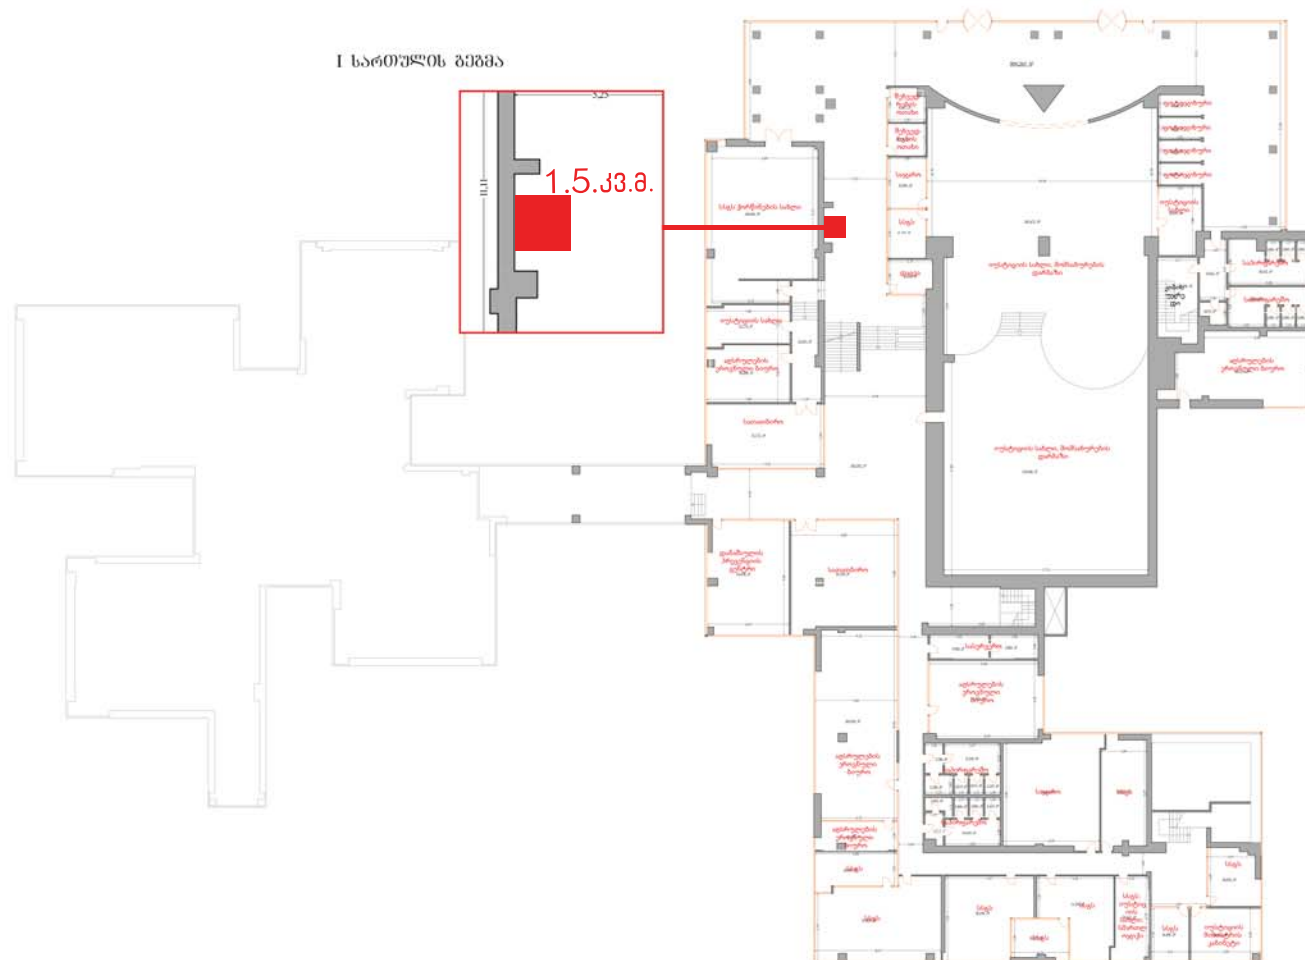

პროექტი	შპს „თბილისი-ჯგუფი“	შენიშვნის მონაცემები	მასშტაბი
თ. პირდაპირი	დაინერესებულ პირი	შენიშვნის მონაცემები	1:200
პ. პირდაპირი	პროექტის დ. №71	შენიშვნის მონაცემები	
	2 40 06 60	შენიშვნის მონაცემები	