
ი/ს "ჯემალი წიწავა"
ქ.ზუგდიდი, კედიას ქ№2

ა მ ზ ო მ ვ ე ლ ი

ტე ლ: (8215) 2-16-18; 893 95-68-10

ლიცენზია სლც.№4222 გაცემულია
ეკონომიკის სამინისტროს მიერ
4.02.2005 წ.

მ ი წ ი ს ნ ა კ ვ ე თ ი ს ს ა კ ა დ ა ს ტ რ ო ა ზ ო მ ვ ი თ ი ნ ა ხ ა ზ ი

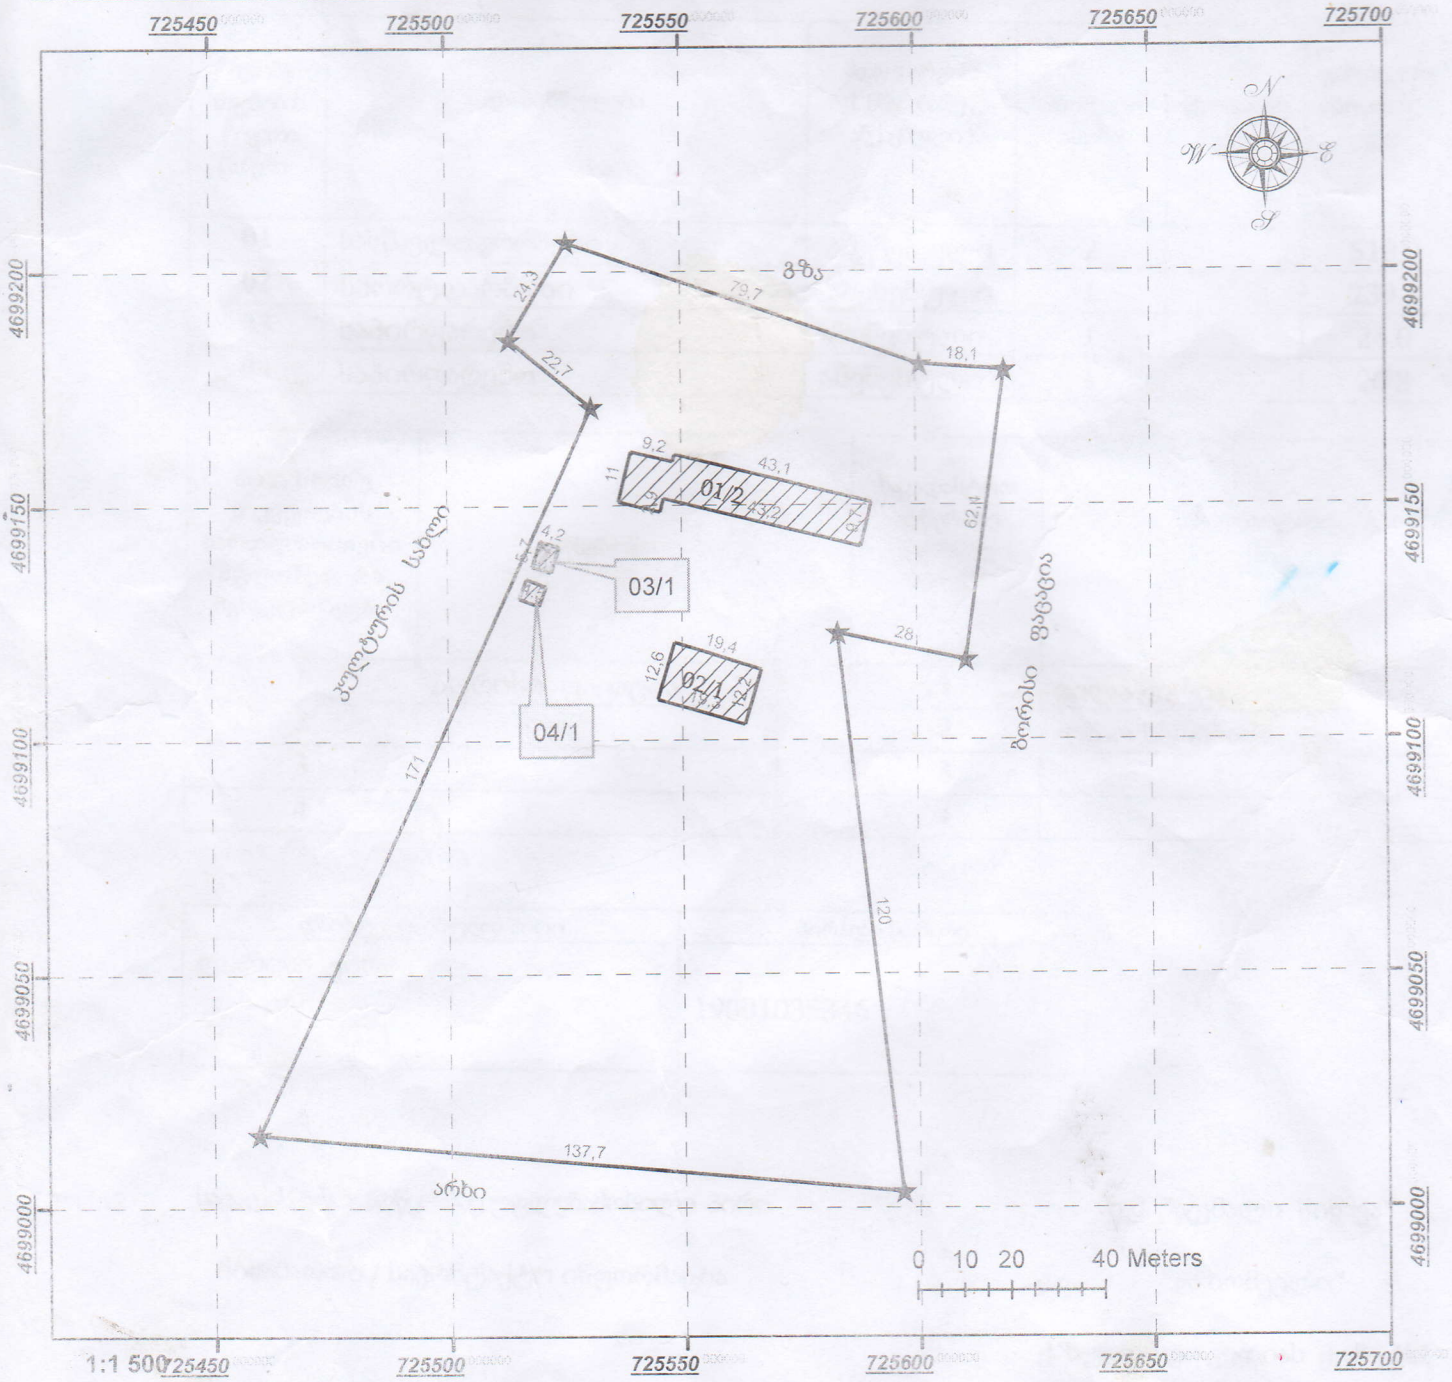

მისამართი: ზუგდიდი სოფ.დიდიწვეი	ფართობი: 18744 კვ.მ	
დანიშნულება: ა რ ა ს ა ს ო ფ ლ ო - ს ა მ ე უ რ ნ ე ო	კატეგორია:	26.06.12 წ
პირობითი ნიშნები:	უფროსი	ჯ.წიწავა
ნაკვეთის საკადასტრო საზღვარი	შემსრულებელი	დ.კვარაცხელია
შენობა ნაგებობის ნომერი/ სართულიანობა	დაინტერესებული პირი:	ლ.ქირია
მშენებარე ნაგებობა		