


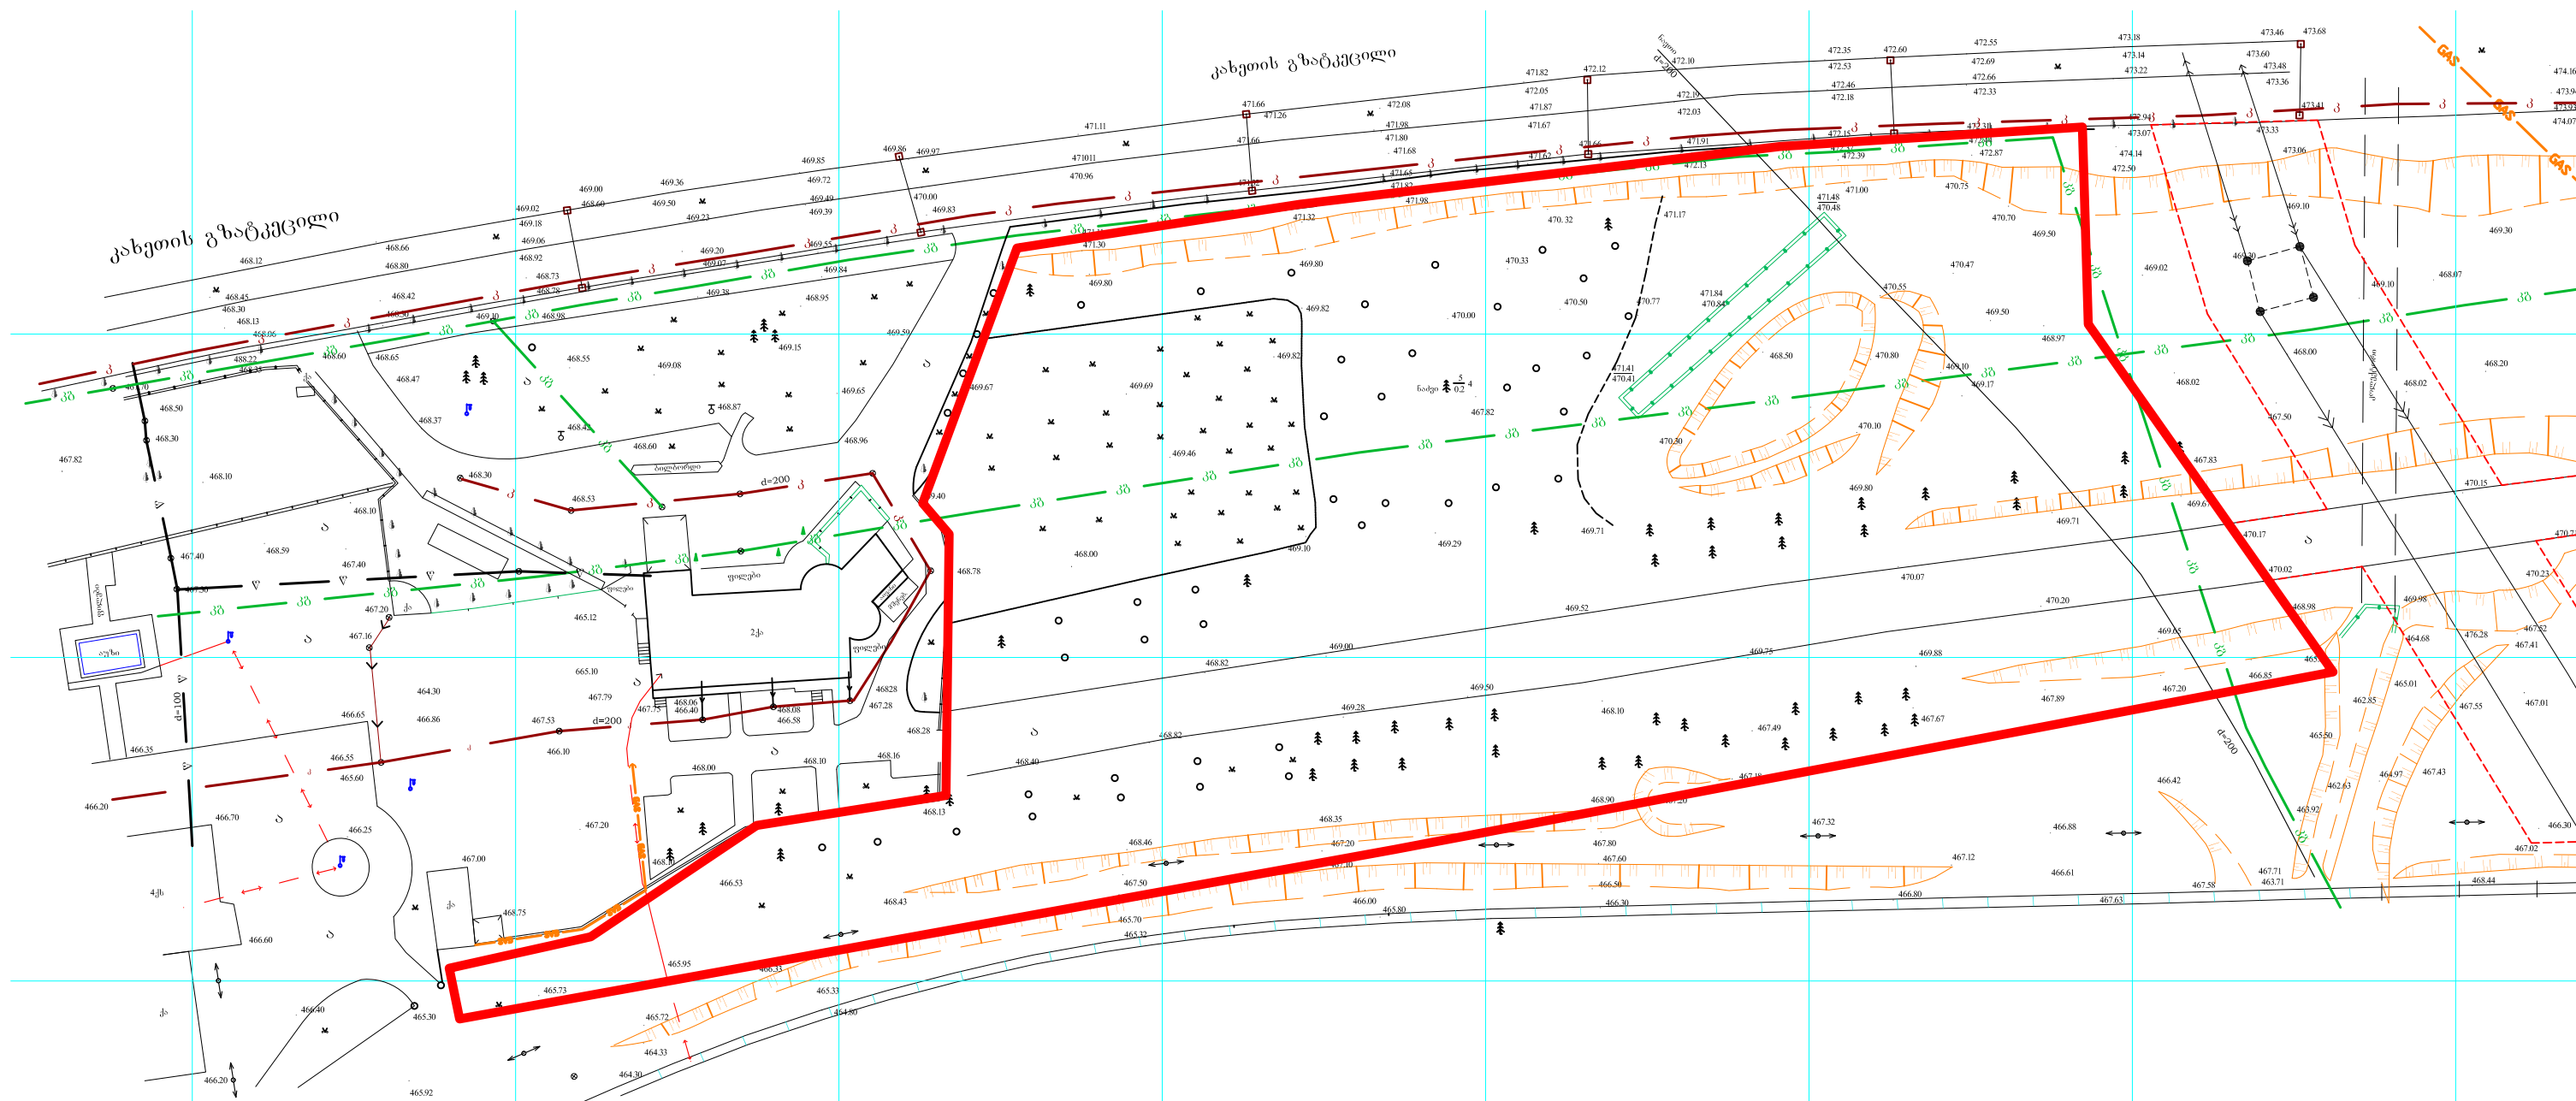

**საგ. სახლი**  
სახლი

**არასაგ. სახლი**  
სახლი

სის ღობე

ღობე

ქვის კედელი

კედელი

ელ. გადამცემი სახი

სატრანსფორმატორო  
ჯოხური

ხეები

**ფარული**  
ფარული

**მშენებარე**  
მშენებარე

**შენობა**  
შენობა

**ბენზოგასამართი**  
ბენზოგასამართი

**ფლატე**  
ფლატე

**რეზერ.**  
რეზერვუარი

**გარე განათება**  
გარე განათება

**სამეთვალყურეო ტიპები**  
სამეთვალყურეო ტიპები

**UTM (საერთაშორისო)**  
სისტემის კოორდ.

**ადგილობ. სისტემის**  
საშუალო კოორდ.

**რკინიგზა**  
რკინიგზა

**პირობითი აღნიშვნები**

წყალგაყვანილობა

კანალიზაცია

სანიაღვრე

კავშირგაბმულობა

გაზი

ელ. ქსელები

გათბობა

დრენაჟი