

ს ა ქ ა რ თ ვ ე ლ ო

შეჯამებული პასუხისმგებლობის საზოგადოება
„აბრისი-4“

დედოფლისწყაროს მუნიციპალიტეტის სოფ. ჯემო მაჩხაანის საჯარო სკოლის
მთავარი შენობის

ტ ე ქ ნ ი კ უ რ ი პ ა ს ქ ო რ ტ ი

პასპორტი შედგენილია 2011 წლის 12 აპრილის მდგომარეობით

შ.პ.ს. „აბრისი-4“-ის დირექტორი:  /ნინო კუჩუკიძე/

1) ფონდის კატეგორია: არასაცხოვრებელი 2) ლიტერი: 01

საჯარო სკოლის მთავარი შენობის ტექნიკური დაცხასიათება

უფუფრუქტუარი	მესაკუთრის წილი	საკუთრების დამადასტურებელი საბუთები	რეესტრის №
სოფ. ჯემო მაჩხაანის საჯარო სკოლის დირექცია	მთელი	ხელშეკრულება № 1-1047 24.10.2006 წ.	147

საერთო მონაცემები

- 1) სართულების რაოდენობა: 2
- 2) გაშენების ფართობი: 1120.0 კვ.მ
- 3) შენობის მოცულობა: 6720.0 კვ.მ
- 4) საერთო ფართობი: 1629.7 კვ.მ
- 5) ოთახების რაოდენობა: 37

- 6) არასაცხოვრებელი ფართი: 1629.7 კვ.მ
- 7) კედლების მასალა: აბუქი
- 8) აშენების წელი: 1936
- 9) ცვეთის %: 35


**საინჟინრო მოწყობილობათა და კონსტრუქციული ელემენტების
ტექნიკური აღწერილობა**

კონსტრუქციული ელემენტების დასახელება		კონსტრუქციული ელემენტების აღწერა (მასალა, კონსტრუქცია, მოკირკეთება)	ცვმთა
საძირკველი		რკ. ბეტონის	15
ლიორი	ა) ბარე, შიდა, კაპიტალური კედლები	აბურის	15
	ბ) ტიხრები	აბურის	15
გადსხურვა	სხვენი	რკ. ბეტონის	5
	სართულშორისი	რკ. ბეტონის	5
	სარდაფის		
სახურავი		თუნუქის	5
იატაკი		ხის	15
ფანჯრები		ხის	20
კარები		ხის	20
მოსაკირკეთებელი სამუშაოები	ბარე მოკირკეთება	შელესილი რთული ხსნარით	25
	ა)		
	ბ)		
	გ)		
	შიდა მოკირკეთება	შელესილი გავის ხსნარით	25
სანიტარული და ელექტრიკური სამუშაოები	ცენტრალური გათბობა		
	ლუმენით გათბობა		20
	წყალგაყვანილობა		
	ელგანათება		20
	რადიო		
	ტელეფონი		
	აბაჯანა	გაზის გამათბობელით	
		ელექტრო გამათბობელით	
		ცხელი წყლით	
	ცხელი წყლით მომარაგება		
	ვენტილაცია		
	გაუმომარაგება		
	ნაბავგამტარი		
	ლიფტი		
	კანალიზაცია		
	სხვადასხვა სამუშაოები		

ტექნიკურ კასკორტზე შედღებული საბუთების წუსხა:

1. ნაკვეთის გეგმები-2

2. სართულების გეგმა-1

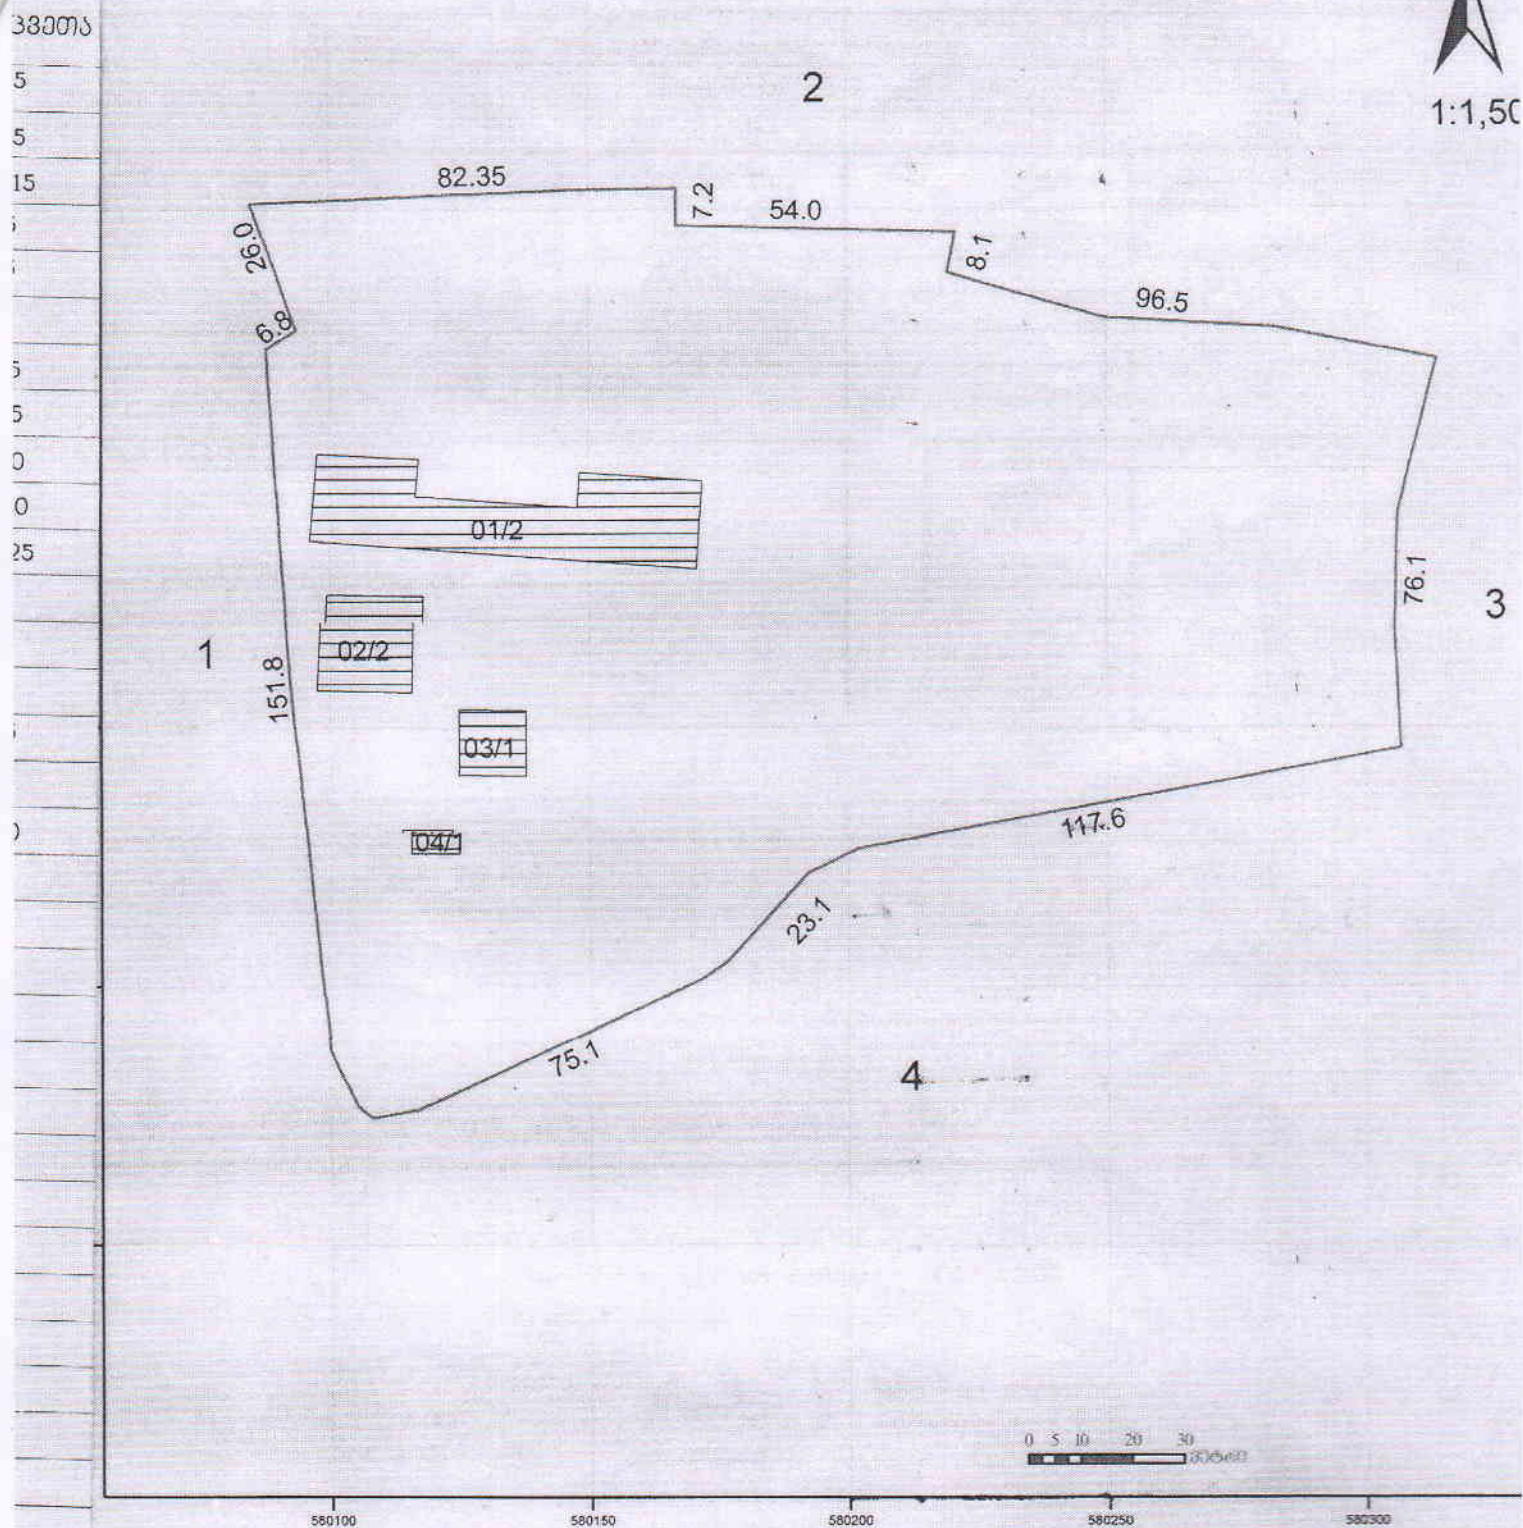

















სკოლის შენობის II სართულის გეგმა

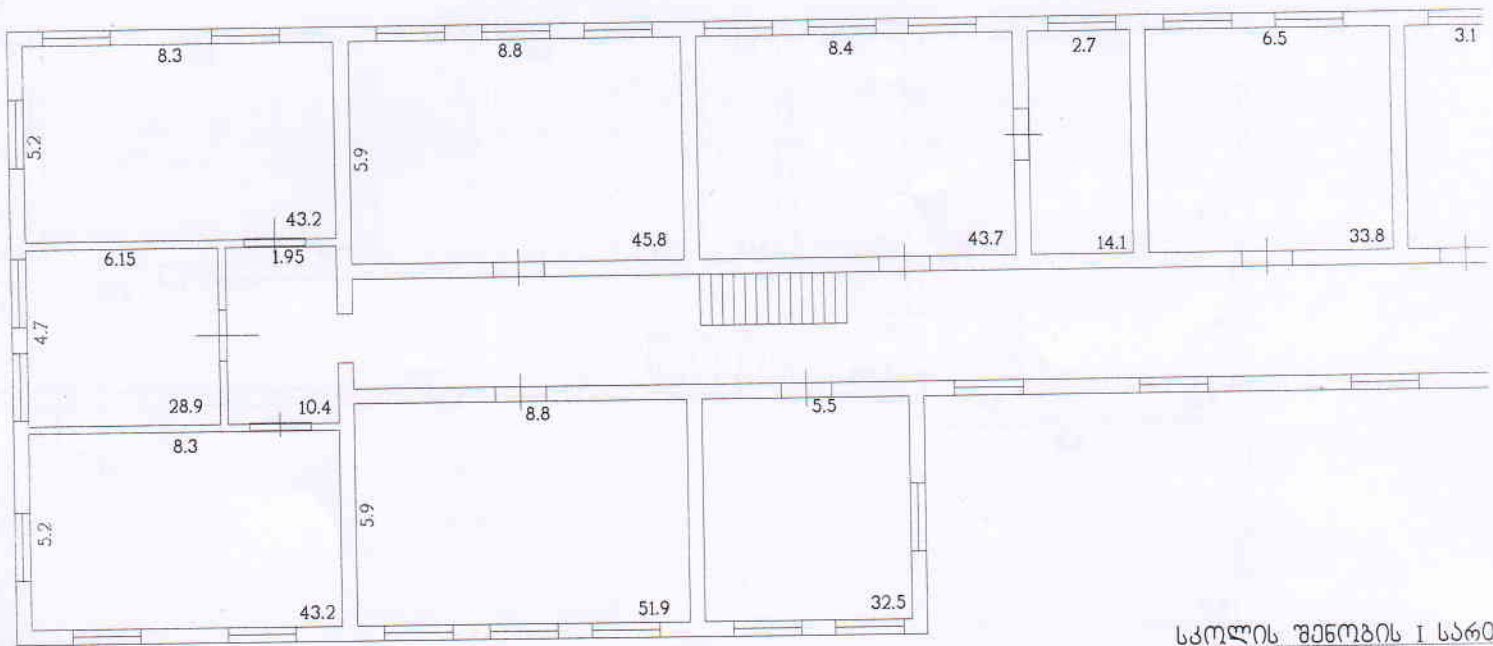

სკოლის შენობის I სართო

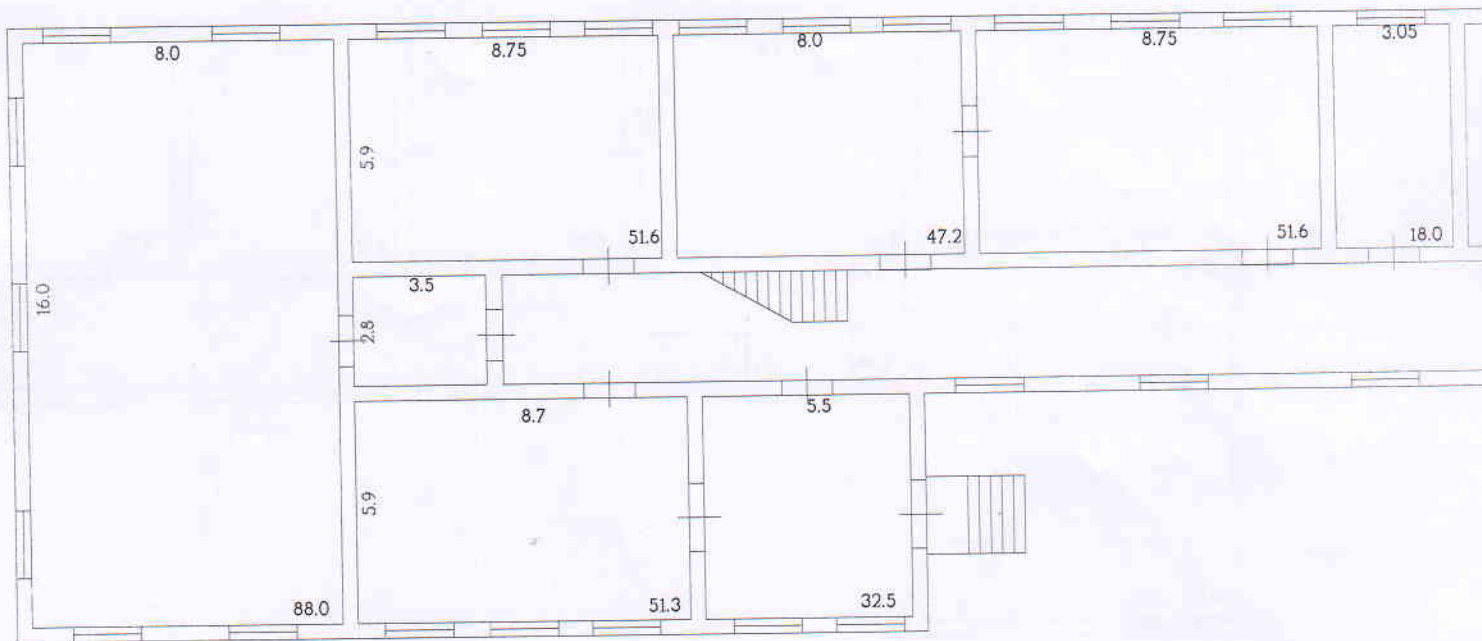



თულის გეგმა

